



República Dominicana
Ayuntamiento de Santo Domingo Norte
Dirección General Obras Públicas Municipales
Departamento de Estudios y Proyectos
Unidad de Diseño

PROYECTO

DETALLE ALCANTARILLADO

UBICACION

DIRECCION
OBRAS PUBLICAS MUNICIPALES
AYUNTAMIENTO SANTO DOMINGO NORTE.

CONTENIDO

DISEÑO
UNIDAD DE DISEÑO, OBRAS PUBLICAS
MUNICIPALES, AYUNTAMIENTO SANTO
DOMINGO NORTE.

DISEÑO ESTRUCTURAL

CODIA

DISEÑO SANITARIO

CODIA

DISEÑO ELÉCTRICO

CODIA

REALIZADO POR

NOMBRE: ALEXANDER BARE

NOTAS GENERALES:

- CONFIRMAR TODAS LAS MEDIDAS EN EL DISEÑO
- EL RESPONSABLE DEL DISEÑO ES EL DISEÑADOR
- SE DEBE TENER EN CUENTA LA CANTIDAD DE AGUA
- PARA SER VISTO ESTE PLANO DEBE ESTAR SELADO
- POR EL REPRESENTANTE DE OBRAS PUBLICAS MUNICIPALES

FECHA 27/05/2024


ESCALA 1:50

MODIFICACIONES


FORMATO N/A

PREVIA:


PLANCH NO. A1/A1

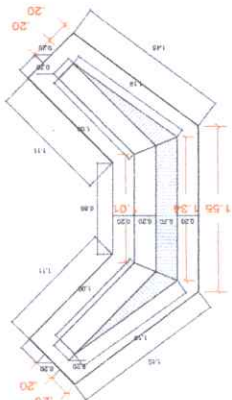


PLANTA DE CIMENTACION DE CABEZAL

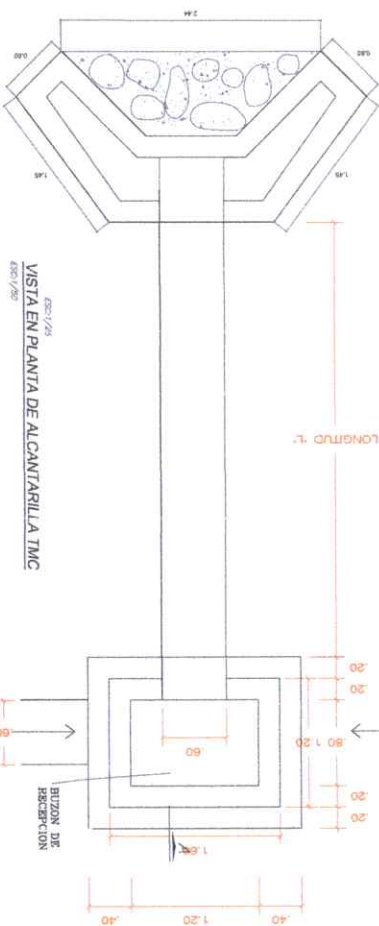

VISTA EN PLANTA DE ALCANTARILLA TMC

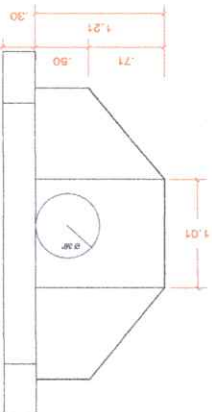

VISTA FRONTAL

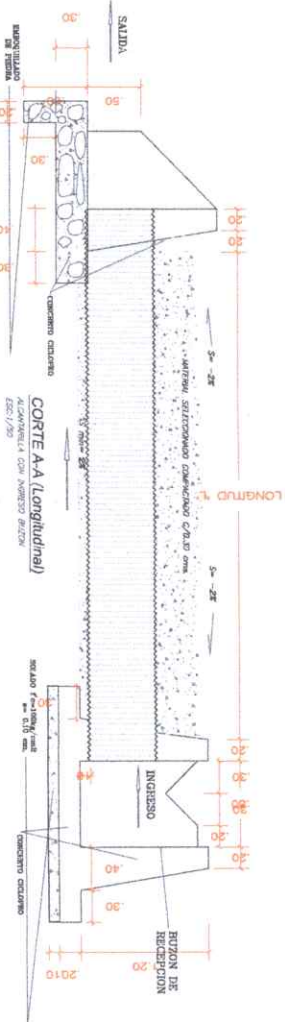

CORTE A-A Longitudinal

DETALLE DE ALCANTARILLAS Ø 36"

ESPECIFICACIONES TECNICAS

CONCRETO CEMENTO 1:2=10kg/cm²+3% de p.p.
- Arena : 50m³
- Grava : 50m³
- Llave : 50m³
- Llave : 50m³
- Llave : 50m³

1 PLANTA DETALLE

Scale 1:120