

AYUNTAMIENTO
**SANTO DOMINGO
NORTE**
"Cerca de la Gente"
RNC 425000339

DIRECCION DE PRESUPUESTO PARTICIPATIVO MUNICIPAL

Santo Domingo Norte
14 de Mayo del 2020

Al : Ingeniero
Genry González
Encargado de la Unidad de Presupuesto Participativo de (FEDOMU)

Vía : **Licda. Yasiris Concepción**
Coordinadora de la Región Ozama de (FEDOMU)

De l : **Lic. Antonio Manuel Rodríguez**
Director de Presupuesto Participativo Municipal

Asunto : Remisión de Estudio de Pre factibilidad de las Obras del PPM.

Anexos : Copia de los Estudios de Pre factibilidad realizados a las Nueve (9)
Primeras Obras Licitadas.

Cortésmente nos dirigimos a usted, a los fines de remitirle los Estudios de Pre factibilidad realizada a las primeras Nueve Obras Licitadas **para el Plan de Inversión de las Obras del año 2020, de Presupuesto Participativo Municipal,**

Sin otro particular, se despide.

Atentamente

Lic. Antonio Manuel Rodríguez
Director de Presupuesto Participativo Municipal

Ave. Hermanas Mirabal, Esq. Gral. Modesto Díaz, Urb. Máximo Gómez, Sto. Dgo. Norte, R. D. • Tel.: 809-331-7171



AYUNTAMIENTO
**SANTO DOMINGO
NORTE**
"Cerca de la Gente"
RNC 425000339

DIRECCION GENERAL DE OBRAS PÚBLICAS MUNICIPALES

"AÑO DE LA CONSOLIDACIÓN DE LA SEGURIDAD ALIMENTARIA"

Santo Domingo Norte
14 de Mayo del 2020

AL: **LIC. SANTO ANTONIO RODRÍGUEZ**
Director de Presupuesto Participativo

ASUNTO: **ESTUDIO DE PRE- FACTIBILIDAD**

Cortésmente tenemos a bien presentarles los estudios de obras de presupuesto participativo del año 2020, correspondiente al 1er trimestre con el resultado de Estudio de Pre-Factibilidad, atendiendo a su solicitud de fecha 01 de Mayo 2020.

Sin más se despide de usted

Atentamente


ING. CRENCIO PAREDES
Director Gral. de Obras Públicas Municipales





AYUNTAMIENTO DE SANTO DOMINGO NORTE
DIRECCION DE INGENIERÍA Y OBRAS MUNICIPALES
GESTION 2016-2020

ESTUDIO DE PRE-FACTIBILIDAD

RELACION DE OBRAS DEL PRESUPUESTO PARTICIPATIVO 2020

LOTE	DESCRIPCION
1.00	CONSTRUCCION DE CONTENES EN EL SECTOR VILLA EMILIA, SECTOR NUEVO RENACER, SABANA PERDIDA, SANTO DOMINGO NORTE.
2.00	CONSTRUCCION DE ACERAS, BADENES, POZO FILTRANTE E IMPRIMACION DEL SECTOR VILLA GERMAN II, SABANA PÉRDIDA, SANTO DOMINGO NORTE.
3.00	CONSTRUCCION UNA CANCHA DE BASKEBALL EN LA URBANIZACION EL PASO, VILLA MELLA, SANTO DOMINGO NORTE.
4.00	CONSTRUCCION DE ACERAS Y CONTENES DE LAS CALLES EN EL BATEY DE YAGUA DEL SECTOR SAN FELIPE, VILLA MELLA, SANTO DOMINGO NORTE.
5.00	RECONSTRUCCION DE CANCHA DE BASKEBALL EN EL PROYECTO HABITACIONAL MIRADOR NORTE, SECTOR LA TRES IGLESIA, LOS GUARICANOS, SANTO DOMINGO NORTE.
6.00	REPARACION DE LA IGLESIA EN EL BARRIO EL PROGRESO, SECTOR LOS CASABES, ZONA RURAL, SANTO DOMINGO NORTE.
7.00	CONSTRUCCION DE ACERAS Y CONTENES DE LAS CALLES EN EL SECTOR VILLA RONDON, LA JAVILLA DE CRUZ GRANDE, VILLA MELLA, SANTO DOMINGO NORTE.
8.00	CONSTRUCCION DE ACERAS Y CONTENES EN EL BARRIO SOL DEL SECTOR SAN FELIPE, VILLA MELLA, SANTO DOMINGO NORTE.
9.00	COLOCACION DE TRANSFORMADORES E ILUMINACION DEL LAS CALLES DEL SECTOR PAZ Y AMOR, COLINA DEL OZAMA II, SABANA PERDIDA, SANTO DOMINGO NORTE.



AYUNTAMIENTO DE SANTO DOMINGO NORTE

DIRECCION GENERAL DE OBRAS PÚBLICAS MUNICIPALES

FORMULARIO ESTUDIO PRE-FACTIBILIDAD PRESUPUESTO PARTICIPATIVO 2020

ORGANIZACION: Junta de Vecino Villa Emilia
OBRA GANADA: Constuccion de Contenes
UBICACIÓN: Sector Villa Emilia Barana Perdida
FECHA: 22/01/2020

TIPO DE OBRAS:

- CONSTRUCCION DE ACERAS Y CONTENES.
- CONSTRUCCION DE IGLESIA O CENTRO COMUNAL.
- ACONDICIONAMIENTO DE LAS CALLES.
- ASFALTADO DE LAS CALLES.
- CONSTRUCCION DE POZO FILTRANTE.
- CONSTRUCCION DE POZO SUMERGIBLE.
- ALUMBRADO DE LAS CALLES.
- REMODELACION Y CONSTRUCCION DE VIVIENDA.

DESCRIPCION DEL LEVANTAMIENTO: _____

Constuccion de Contenes

PRESIDENTE: Roberto Aguilera

DELEGADO: _____

ENCARGADO DEL LEVANTAMIENTO: Arg. Welington Lagares



AYUNTAMIENTO DE SANTO DOMINGO NORTE

DIRECCION GENERAL DE OBRAS PÚBLICAS MUNICIPALES

FORMULARIO DE LEVANTAMIENTOS PRESUPUESTO PARTICIPATIVO 2020

CODIGO: 20/21/2020

FECHA: 22/01/2020

UBICACIÓN: Sector Villar Emilia, Sabana Perdida

DATOS ANEXOS:

- CROQUIS DEL LEVANTAMIENTO.
- OTROS.

TECNICO DE LEVANTAMIENTO: Rickelmy Adams

TECNICO SUPERVISOR: _____

DESCRIPCION DEL LEVANTAMIENTO: _____

Construcción de Contener

OBSERVACIONES: _____

Arg. Melintong Lagares
ENCARGADO DEL LEVANTAMIENTO



AYUNTAMIENTO DE SANTO DOMINGO NORTE

DIRECCION GENERAL DE OBRAS PÚBLICAS MUNICIPALES

FORMULARIO ESTUDIO PRE-FACTIBILIDAD PRESUPUESTO PARTICIPATIVO 2020

ORGANIZACION: Junta Vecino Villa German II
OBRA GANADA: Construcción Aceras, Baderos y Pozo Filtrante
UBICACIÓN: Sector Villa German II, Sabana Perdida
FECHA: 21/01/2020

TIPO DE OBRAS:

- ☒ CONSTRUCCION DE ACERAS Y CONTENES.
- ☐ CONSTRUCCION DE IGLESIA O CENTRO COMUNAL.
- ☐ ACONDICIONAMIENTO DE LAS CALLES.
- ☐ ASFALTADO DE LAS CALLES.
- ☐ CONSTRUCCION DE POZO FILTRANTE.
- ☐ CONSTRUCCION DE POZO SUMERGIBLE.
- ☐ ALUMBRADO DE LAS CALLES.
- ☐ REMODELACION Y CONSTRUCCION DE VIVIENDA.

DESCRIPCION DEL LEVANTAMIENTO: Se procedio a levantar
las calles del sector.

PRESIDENTE: Gladis Ramirez

DELEGADO: _____

ENCARGADO DEL LEVANTAMIENTO: Ing. Adberly Capellan Ramos.



AYUNTAMIENTO DE SANTO DOMINGO NORTE

DIRECCION GENERAL DE OBRAS PÚBLICAS MUNICIPALES

FORMULARIO DE LEVANTAMIENTOS PRESUPUESTO PARTICIPATIVO 2020

CODIGO: 01-2020 FECHA: 21/01/2020
UBICACIÓN: Sector Villa German II, Sabana Perdida
DATOS ANEXOS:

- CROQUIS DEL LEVANTAMIENTO.
- OTROS.

TECNICO DE LEVANTAMIENTO: Leidy Marte
TECNICO SUPERVISOR: _____

DESCRIPCION DEL LEVANTAMIENTO: Construcción de Areas
Contorno, Bodegas y Pozo Filtrante.

OBSERVACIONES: _____

Adderly Capellan Ramos
ENCARGADO DEL LEVANTAMIENTO

Mapa sin título

Escribe una descripción para tu mapa.

Villa German II
Entana Perdida
Santo Domingo

N18°33'28.8"

Leyenda

- Dadaab Refugee Camp
- Elemento 1
- Elemento 2
- Mendenhall Glacier

Plot de Pimantura 156.81

Plot de Pimantura 141.04

El Pajaro 19.74

El Pajaro 19.74

La Paz 46.04

Nuevo Amanecer 67.87

La Paz 56.12

Plot la Madera 26.79

Google Earth

SPOT IMAGE

2019 Google

Page © 2020 Maxar Technologies



AYUNTAMIENTO DE SANTO DOMINGO NORTE

DIRECCION GENERAL DE OBRAS PÚBLICAS MUNICIPALES

FORMULARIO ESTUDIO PRE-FACTIBILIDAD PRESUPUESTO PARTICIPATIVO 2020

ORGANIZACION: Junta de Vecinos El Paso
OBRA GANADA: Construcción de cancha
UBICACIÓN: Urbanización el Paso, Ulla Ulla
FECHA: 21/01/2020

TIPO DE OBRAS:

- CONSTRUCCION DE ACERAS Y CONTENES.
- CONSTRUCCION DE IGLESIA O CENTRO COMUNAL.
- ACONDICIONAMIENTO DE LAS CALLES.
- ASFALTADO DE LAS CALLES.
- CONSTRUCCION DE POZO FILTRANTE.
- CONSTRUCCION DE POZO SUMERGIBLE.
- ALUMBRADO DE LAS CALLES.
- REMODELACION Y CONSTRUCCION DE VIVIENDA.

DESCRIPCION DEL LEVANTAMIENTO: Construcción de
Cancha de Basketball.

PRESIDENTE: Aina Perez

DELEGADO: _____

ENCARGADO DEL LEVANTAMIENTO: Ing. Maximo Dominguez



AYUNTAMIENTO DE SANTO DOMINGO NORTE

DIRECCION GENERAL DE OBRAS PÚBLICAS MUNICIPALES

FORMULARIO DE LEVANTAMIENTOS PRESUPUESTO PARTICIPATIVO 2020

CODIGO: 02-2020

FECHA: 21/01/2020

UBICACIÓN: Urbanización el Paso, Villa Nilla

DATOS ANEXOS:

- CROQUIS DEL LEVANTAMIENTO.
- OTROS.

TECNICO DE LEVANTAMIENTO: Julian

TECNICO SUPERVISOR: Darrey


DESCRIPCION DEL LEVANTAMIENTO: Construcción de
Cancha de Basquetball


OBSERVACIONES: _____

Ing. Maximo Dominguez
ENCARGADO DEL LEVANTAMIENTO

4/23. El Paso: ...


"AREA DISPONIBLE PARA CONSTRUCCION DE CANCHA"

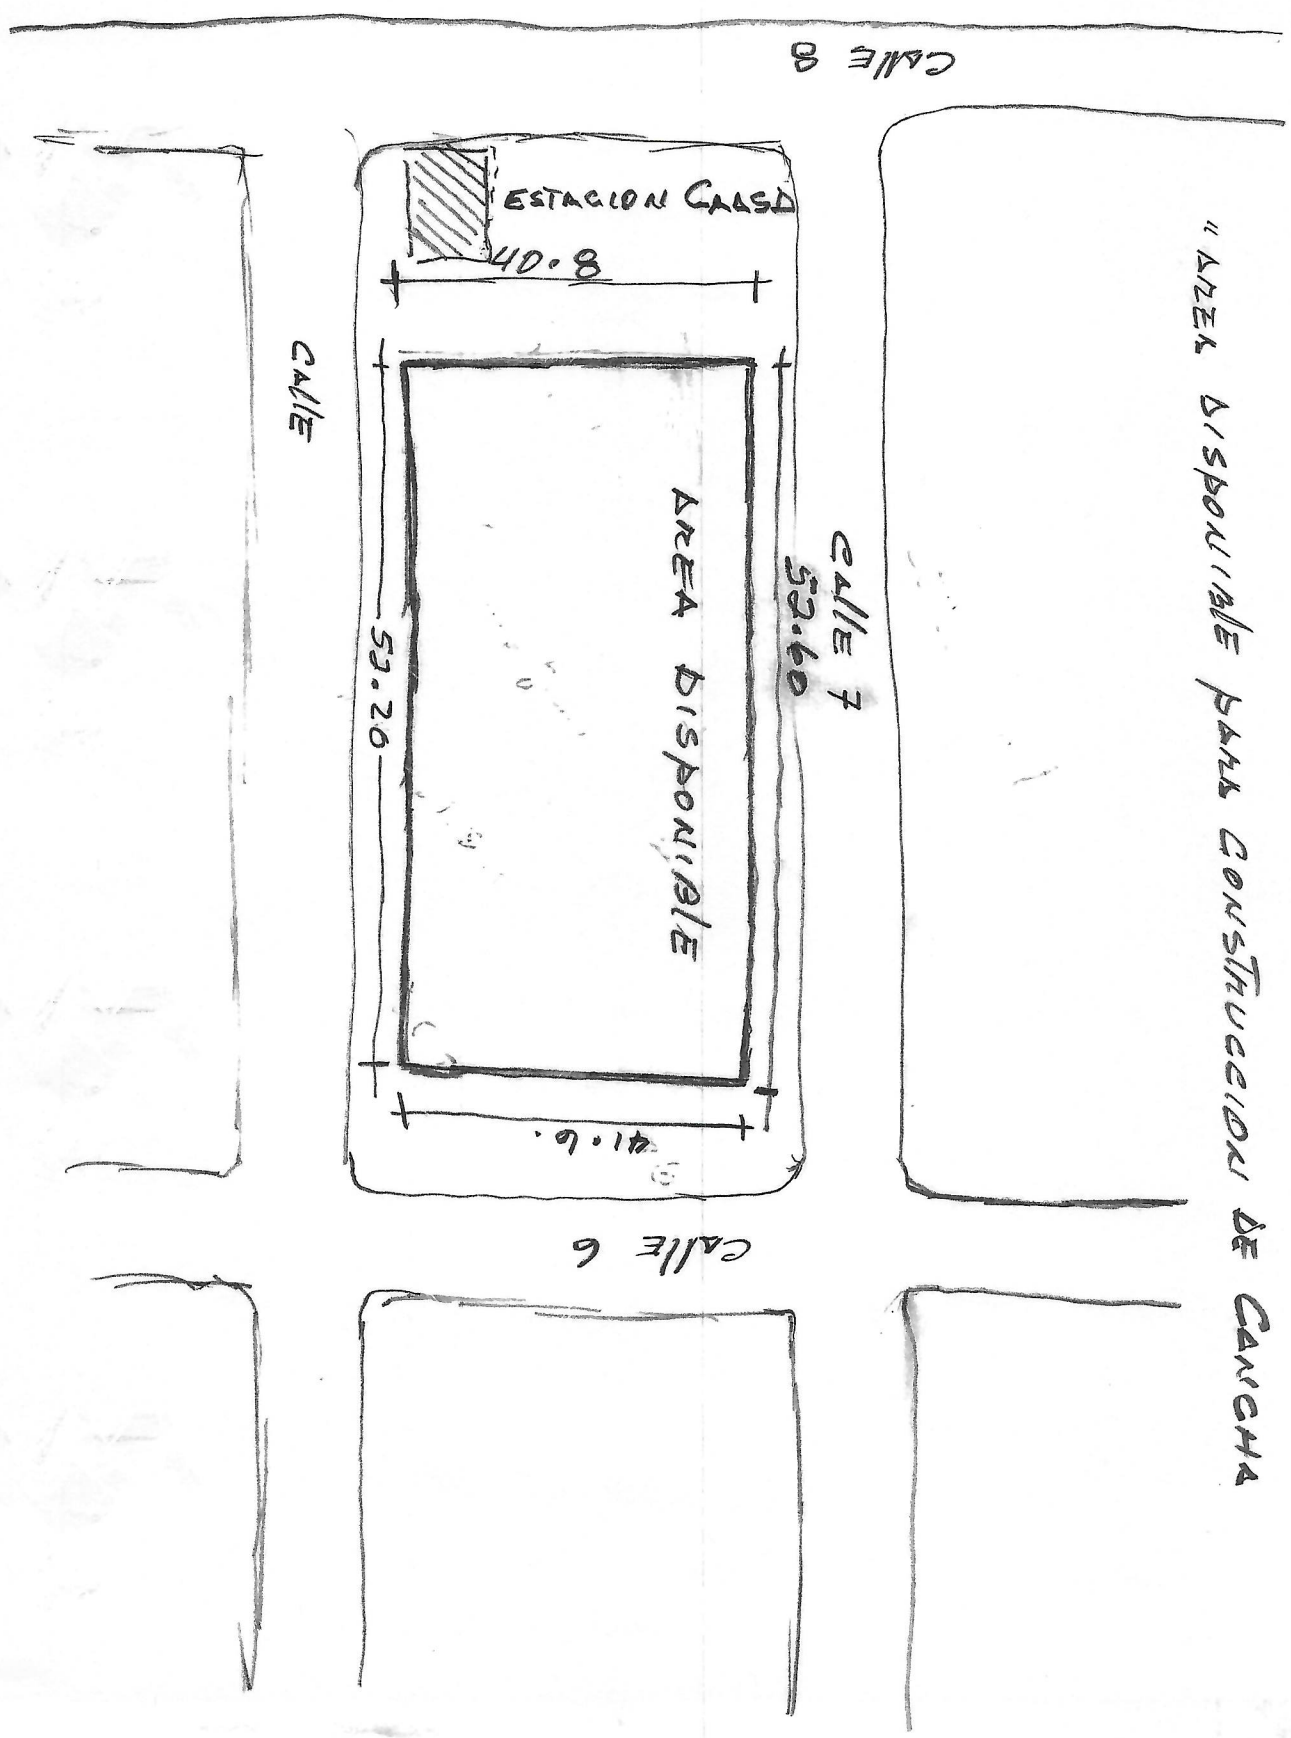

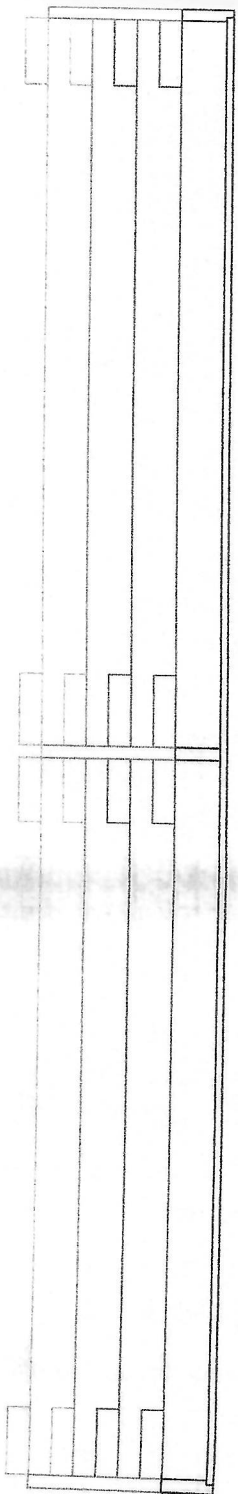

VISTA EN PLANTA - GRADAS

ESC. 1:50

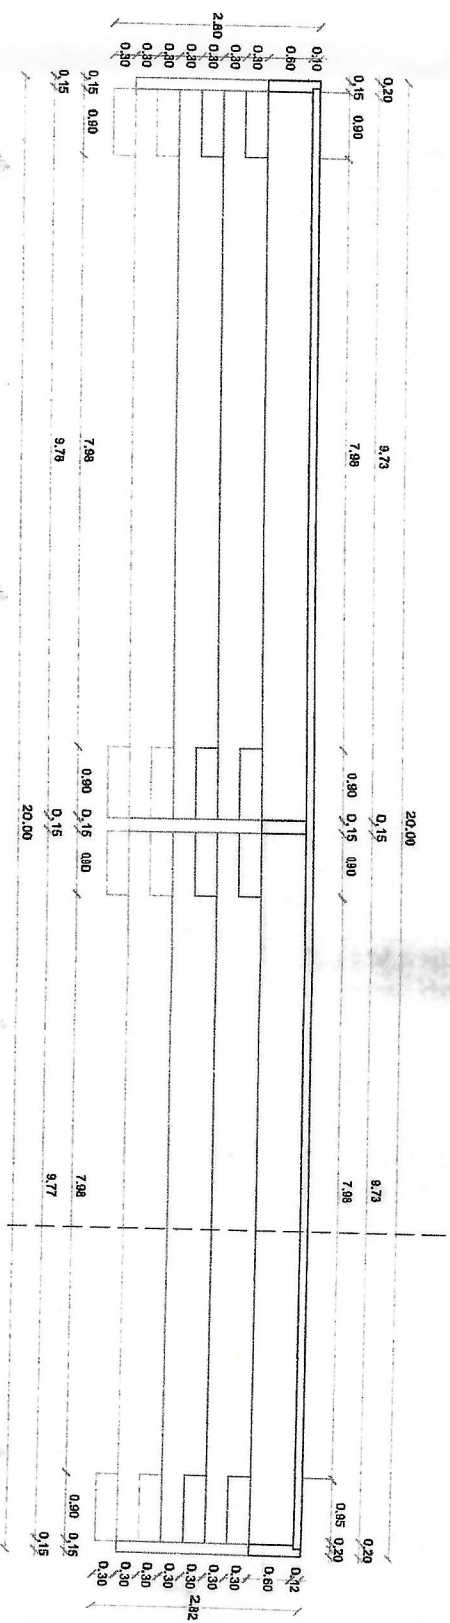

PLANTA ARQUITECTÓNICA DIMENSIONADO - GRADAS

ESC. 1:50

SEC
ESC. N/A





SEC
FISC. N/A



ESC. N/A	ELEV
----------	------



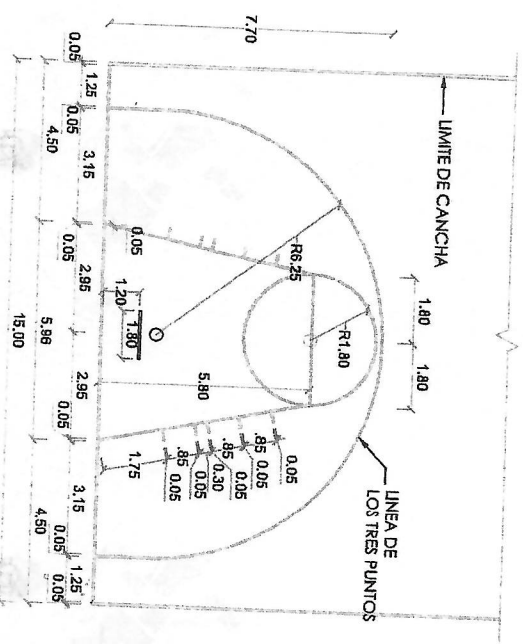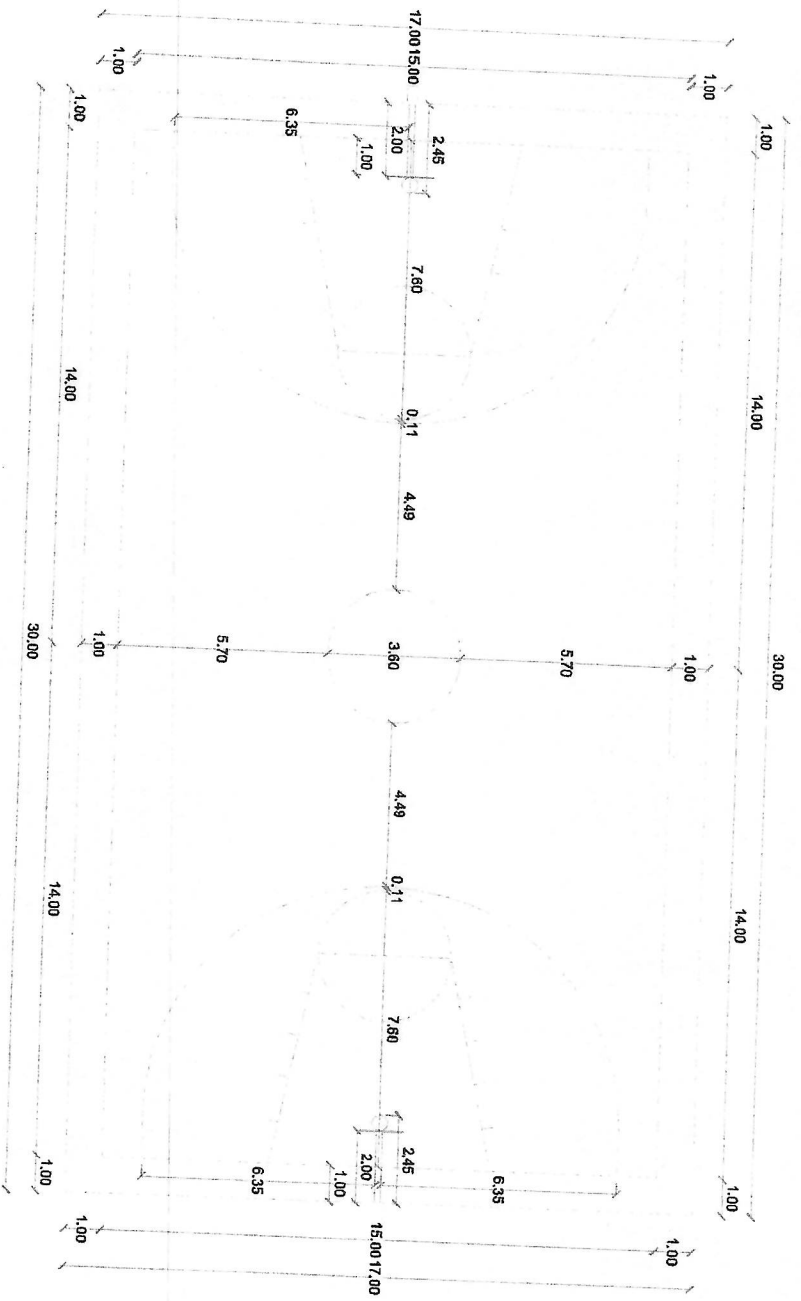



AYUNTAMIENTO DE SANTO DOMINGO NORTE

DIRECCION GENERAL DE OBRAS PÚBLICAS MUNICIPALES

FORMULARIO ESTUDIO PRE-FACTIBILIDAD PRESUPUESTO PARTICIPATIVO 2020

ORGANIZACION: Junta de Vecinos San Felipe Batey de Yaqua
OBRA GANADA: Construcción de aceras y contenes
UBICACIÓN: El Batey de Yaqua, San Felipe
FECHA: 21/01/2020

TIPO DE OBRAS:

- CONSTRUCCION DE ACERAS Y CONTENES.
- CONSTRUCCION DE IGLESIA O CENTRO COMUNAL.
- ACONDICIONAMIENTO DE LAS CALLES.
- ASFALTADO DE LAS CALLES.
- CONSTRUCCION DE POZO FILTRANTE.
- CONSTRUCCION DE POZO SUMERGIBLE.
- ALUMBRADO DE LAS CALLES.
- REMODELACION Y CONSTRUCCION DE VIVIENDA.

DESCRIPCION DEL LEVANTAMIENTO:

Aceras y Contenes

PRESIDENTE:

Daniel Rubio

DELEGADO:

ENCARGADO DEL LEVANTAMIENTO:

Ing. Maximino Domínguez



AYUNTAMIENTO DE SANTO DOMINGO NORTE

DIRECCION GENERAL DE OBRAS PÚBLICAS MUNICIPALES

FORMULARIO DE LEVANTAMIENTOS PRESUPUESTO PARTICIPATIVO 2020

CODIGO: 12-2020

FECHA: 21/01/2020

UBICACIÓN: El Batley de Yagua, San Felipe

DATOS ANEXOS:

- CROQUIS DEL LEVANTAMIENTO.
- OTROS.

TECNICO DE LEVANTAMIENTO: Danny

TECNICO SUPERVISOR: Julian

DESCRIPCION DEL LEVANTAMIENTO: Aceros y Contenedores

OBSERVACIONES: _____

Ing. Navarro Domínguez
ENCARGADO DEL LEVANTAMIENTO



AYUNTAMIENTO DE SANTO DOMINGO NORTE

DIRECCION GENERAL DE OBRAS PÚBLICAS MUNICIPALES

FORMULARIO ESTUDIO PRE-FACTIBILIDAD PRESUPUESTO PARTICIPATIVO 2020

ORGANIZACION: Junta de Vecinos Las Tres Iglesias
OBRA GANADA: Reconstrucción de cancha
UBICACIÓN: Proyecto Habitacional Mirador Norte, Pinar del Rio
FECHA: 22/01/2020

TIPO DE OBRAS:

- CONSTRUCCION DE ACERAS Y CONTENES.
- CONSTRUCCION DE IGLESIA O CENTRO COMUNAL.
- ACONDICIONAMIENTO DE LAS CALLES.
- ASFALTADO DE LAS CALLES.
- CONSTRUCCION DE POZO FILTRANTE.
- CONSTRUCCION DE POZO SUMERGIBLE.
- ALUMBRADO DE LAS CALLES.
- REMODELACION Y CONSTRUCCION DE VIVIENDA.

DESCRIPCION DEL LEVANTAMIENTO: Reconstrucción de
Cancha Deportiva

PRESIDENTE: Miguel Rojas

DELEGADO: _____

ENCARGADO DEL LEVANTAMIENTO: Ing. Richard de los Santos



AYUNTAMIENTO DE SANTO DOMINGO NORTE

DIRECCION GENERAL DE OBRAS PÚBLICAS MUNICIPALES

FORMULARIO DE LEVANTAMIENTOS PRESUPUESTO PARTICIPATIVO 2020

CODIGO: 10-2020

FECHA: 22/01/2020

UBICACIÓN: Proyecto Hab. Mirador Nortes, Guarema

DATOS ANEXOS:

- CROQUIS DEL LEVANTAMIENTO.
- OTROS.

TECNICO DE LEVANTAMIENTO: _____

TECNICO SUPERVISOR: Victor Reynoso

DESCRIPCION DEL LEVANTAMIENTO: Reconstrucción de
Cancha

OBSERVACIONES: _____

Ing. Richard de los Cantos
ENCARGADO DEL LEVANTAMIENTO

Villa Emilia

Junto de Vecinos Nuevo Renacer
Construcción de contenes

12

Calle Guanarico

largo = 45 m

Ancho = 4.5 m

Limpieza con equipo = $(45 \text{ m})(4.5 \text{ m})(0.10 \text{ m}) = 20.25 \text{ m}^3$

Bote de materiales = $(20.25 \text{ m}^3)(1.25) = 25.312 \text{ m}^3$

Construcción de contenes = $45 \text{ m} \times 2 = 90 \text{ mL}$

Replanteo de contenes = $45 \text{ m} \times 2 = 90 \text{ mL}$

Excavación a mano = $90 \text{ mL} \times 0.50 \text{ m} \times 0.20 \text{ m} = 9 \text{ m}^3$

Bote de materiales inservible de contenes = $9 \text{ m}^3 \times 1.25 = 11.25 \text{ m}^3$

telford para contenes = $90 \text{ mL} \times 0.50 \text{ m} \times 0.20 \text{ m} = 9 \text{ m}^3$

Construcción de contenes pulido $F/C = 180 \text{ Kg/cm}^2$ $B = 0.50 \text{ m}$ $H = 0.30 \text{ m}$



Calle San Cristobal

largo = 132.8 m

Ancho = 5.1 m

Limpieza con equipo = $(132.8 \text{ m})(5.1 \text{ m})(0.10 \text{ m}) = 67.728 \text{ m}^3$

Bote de materiales = $(67.728 \text{ m}^3)(1.25) = 84.66 \text{ m}^3$

Construcción de contenes = $132.8 \text{ m} \times 2 = 265.6 \text{ mL}$

Replanteo de contenes = $132.8 \text{ m} \times 2 = 265.6 \text{ mL}$

Excavación a mano = $265.6 \text{ mL} \times 0.50 \text{ m} \times 0.20 \text{ m} = 26.56 \text{ m}^3$

Bote de materiales inservible de contenes = $26.56 \text{ m}^3 \times 1.25 = 33.2 \text{ m}^3$

telford para contenes = $265.6 \text{ mL} \times 0.50 \text{ m} \times 0.20 \text{ m} = 26.56 \text{ m}^3$

Construcción de contenes pulido $F/C = 180 \text{ Kg/cm}^2$ $B = 0.50 \text{ m}$ $H = 0.30 \text{ m}$

Calle Genesis

largo = $78.9 + 132.7 + 18 = 229.6 \text{ mL}$

Ancho = 6 m

Limpiere con equipos = $(229.6)(6)(0.10) = 137.76 \text{ m}^3$

Bote de materiales = $(137.76 \text{ m}^3)(1.25) = 172.2 \text{ m}^3$

nota: dentro de la medida
hay 18 m de manga de
contenes

Calle La Altagracia

largo = 65.2

ancho = 6.3

limpieza con equipo = $(65.2 \text{ m})(6.3 \text{ m})(0.10 \text{ m}) = 41.076 \text{ m}^3$

Bote de materiales = $(41.076 \text{ m}^3)(1.25) = 51.345 \text{ m}^3$

Construcción de contenes = $65.2 \times 2 = 130.4 \text{ mL}$

Replanteo de contenes = $65.2 \text{ m} \times 2 = 130.4 \text{ mL}$

Excavación a mano = $130.4 \text{ mL} \times 0.50 \text{ m} \times 0.20 \text{ m} = 13.04 \text{ m}^3$

Bote de materiales insumos de contenes = $13.04 \text{ m}^3 \times 1.25 = 16.3 \text{ m}^3$

Telford para contenes = $130.4 \text{ mL} \times 0.50 \text{ m} \times 0.20 \text{ m} = 13.04 \text{ m}^3$

Construcción de contenes pulido $f/c = 120 \text{ Kg/cm}^2$ $B = 0.50 \text{ m}$ $H = 0.30 \text{ m}$

nota: Esta calle llega hasta la esquina de la casa en construcción antes de la casa color merengue

Calle Barahona

ancho = 6.5 m

largo = $58.5 + 4.8 + 83.5 + 89.2 = 236 \text{ mL}$

limpieza con equipo = $(236 \text{ m})(6.5)(0.10) = 153.4 \text{ m}^3$

Bote de materiales = $(153.4 \text{ m}^3)(1.25) = 191.75 \text{ m}^3$

Construcción de contenes = $236 \text{ mL} \times 2 = 472 \text{ mL}$

Replanteo de contenes = $236 \text{ mL} \times 2 = 472 \text{ mL}$


Excavación a mano = $(472 \text{ mL}) \times (0.50 \text{ m}) \times (0.20 \text{ m}) = 47.2 \text{ m}^3$

Bote de materiales insumos de contenes = $47.2 \text{ m}^3 \times 1.25 = 59 \text{ m}^3$

Telford para contenes = $472 \text{ mL} \times 0.50 \text{ m} \times 0.20 \text{ m} = 47.2 \text{ m}^3$

Construcción de contenes pulido $f/c = 120 \text{ Kg/cm}^2$ $B = 0.50 \text{ m}$ $H = 0.30 \text{ m}$

nota: se realizara esta calle si el presupuesto alcanza

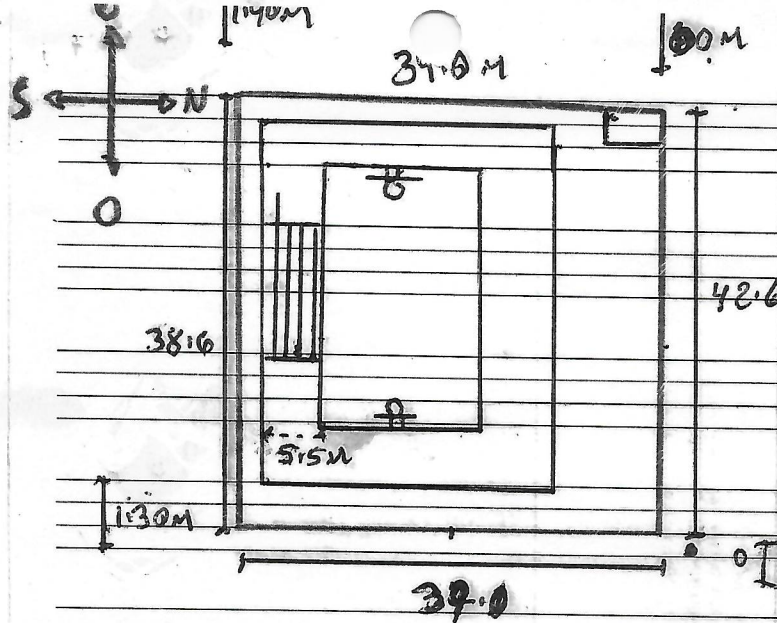

an con iguena

1) Verja perimetral

2) Grada ✓

3) Caseta para cafetería

4) Baño

Nota: Block de 8

a nota: Verja de 6 línea de Block "SNP"
luego Malla ciclónica.


Trabajo a realizar

(b)

* Construcción de verja Perimetral con
malla ciclónica.

* Construcción de Grada y Baño

* Construcción de Caseta. Para cafetería

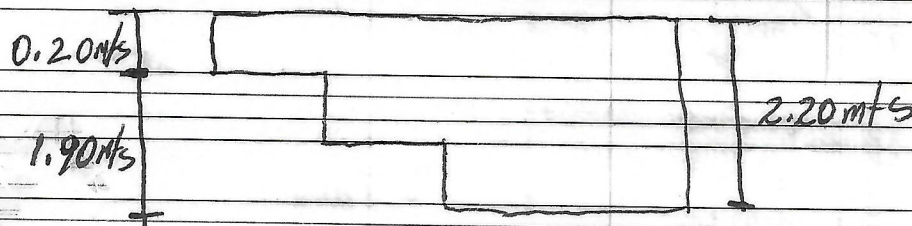

7864-232-623



$$\begin{aligned}
 1.05 \div 1.00 &= 1.05 \\
 1.05 \times 1.00 &= 1.05 \\
 1.10 \div 1.00 &= 1.10 \\
 0.80 \div 0.80 &= 0.64 \\
 0.80 \times 0.80 &= 0.64
 \end{aligned}$$



$$\begin{aligned}
 3.00 \text{ m}^2 &= \\
 4,650 \text{ Pulg}^2 &= \\
 32.29 \text{ Pie}^2 &=
 \end{aligned}$$

$$4.48 \times 10.76 =$$


0.20

0.20


4x3/8" @ 0.20m

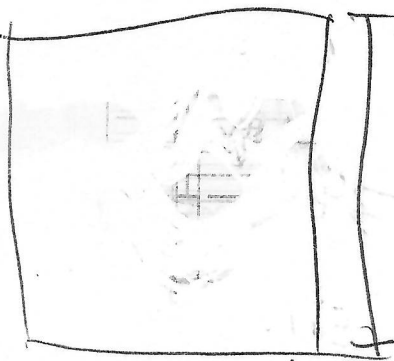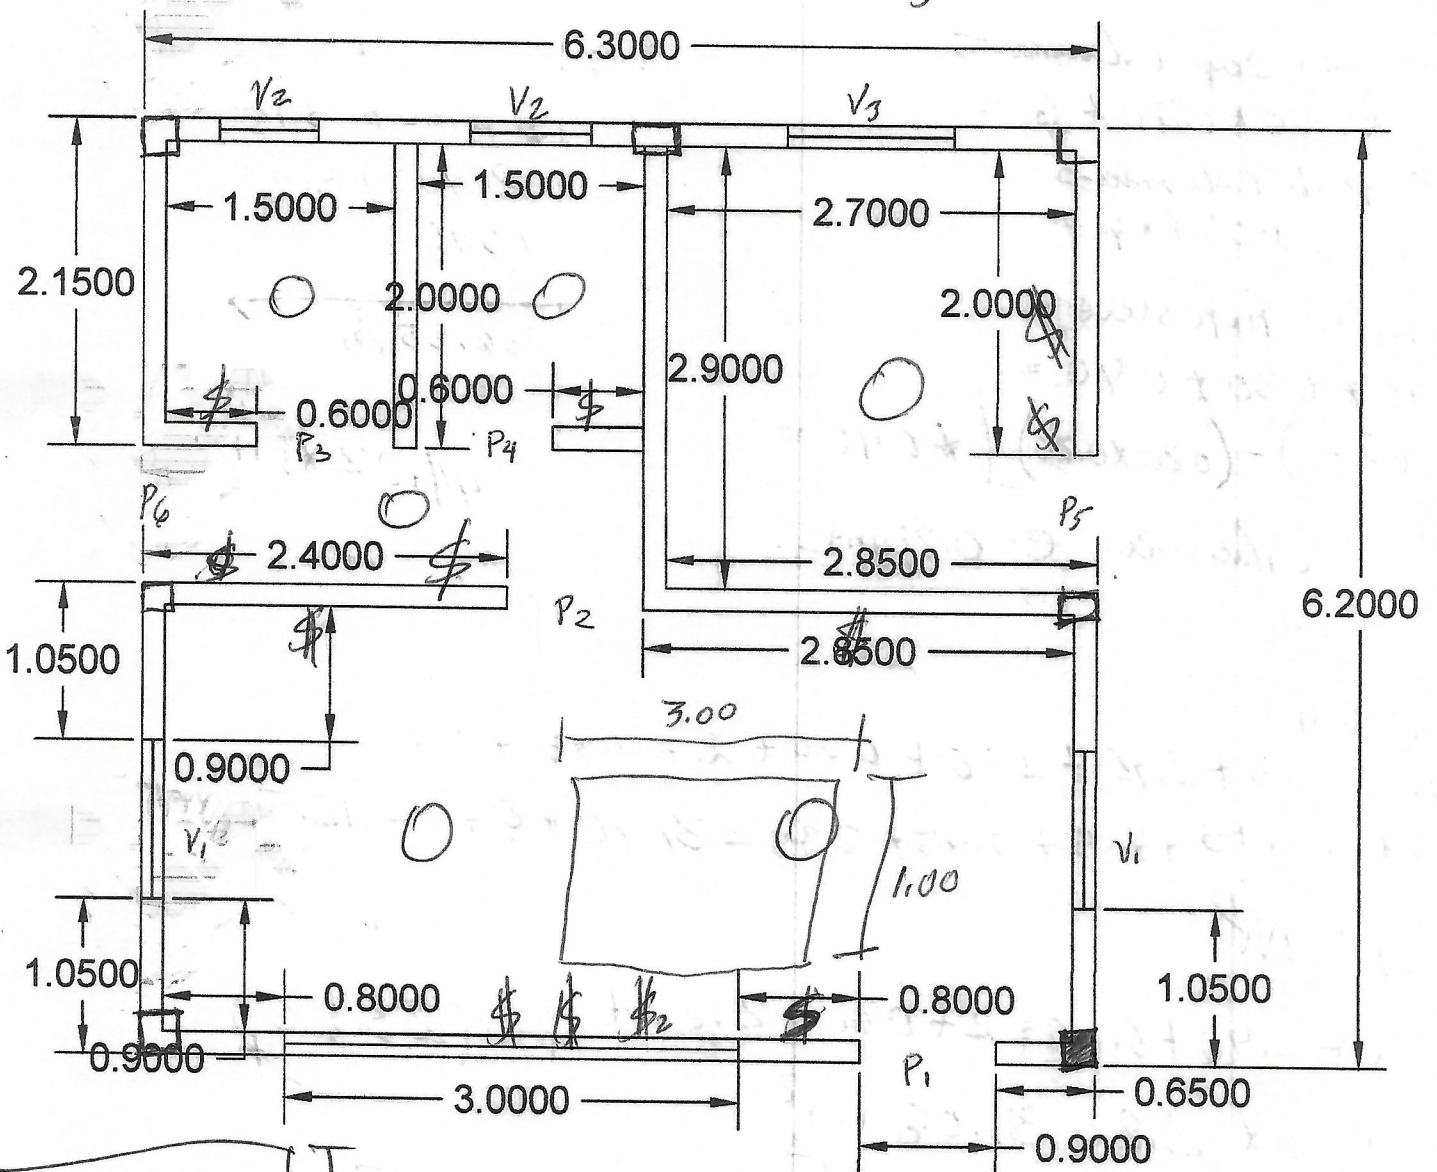

118.11 Pulg

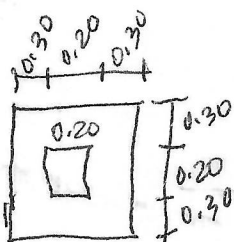

2.80

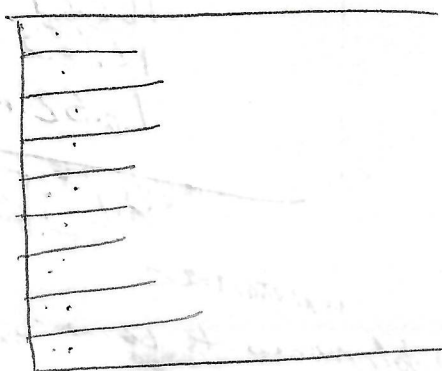

Junta de Vecino el Progreso, Barrio los Casabe

obra gonada: Reparación de la iglesia

10

Trabajo a realizar



- * Demoler Muro de 6.55 M * 2.37 M Para agrandar la iglesia
- * Colocar columnas en todo el Perimetro Para futuro tener una 2da
- * Colocar viga Perimetral y viga Plana
- * Construcción de Mocheta en Ventanas
- * Construcción de losa
- * Colocar Ventanas
- * Colocar Puerta
- * Construcción de Baño
- * Construcción de piso
- * Instalación electricas
- * Instalación Sanitaria
- * Pintura
- * Acera Perimetral
- * Piso de ceramica





Nota: El Muro a demoler se reconstruira con 5 ML de los Muros laterales Para la amplacion de la capilla dicha amplacion incluye Baño y el cuarto Pastoral


oso Mural Planos. los nombrado es la parte a reconstruir

01

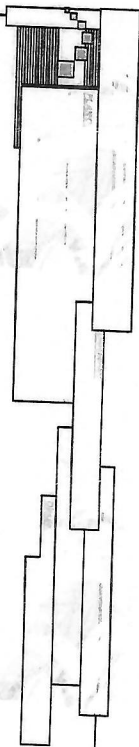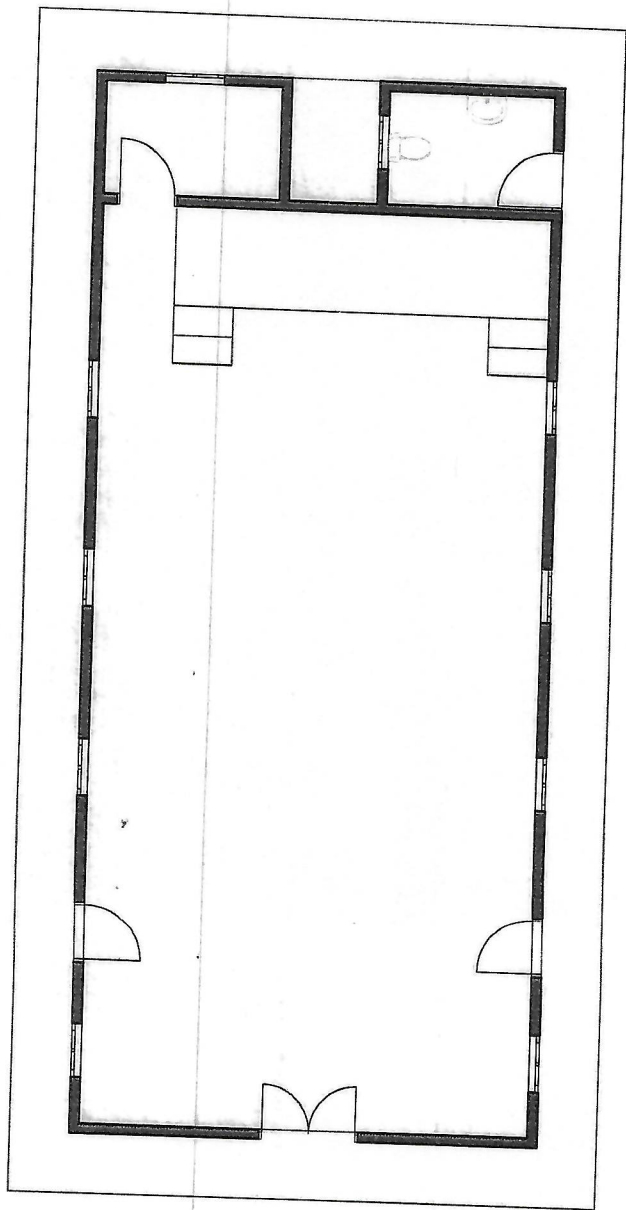

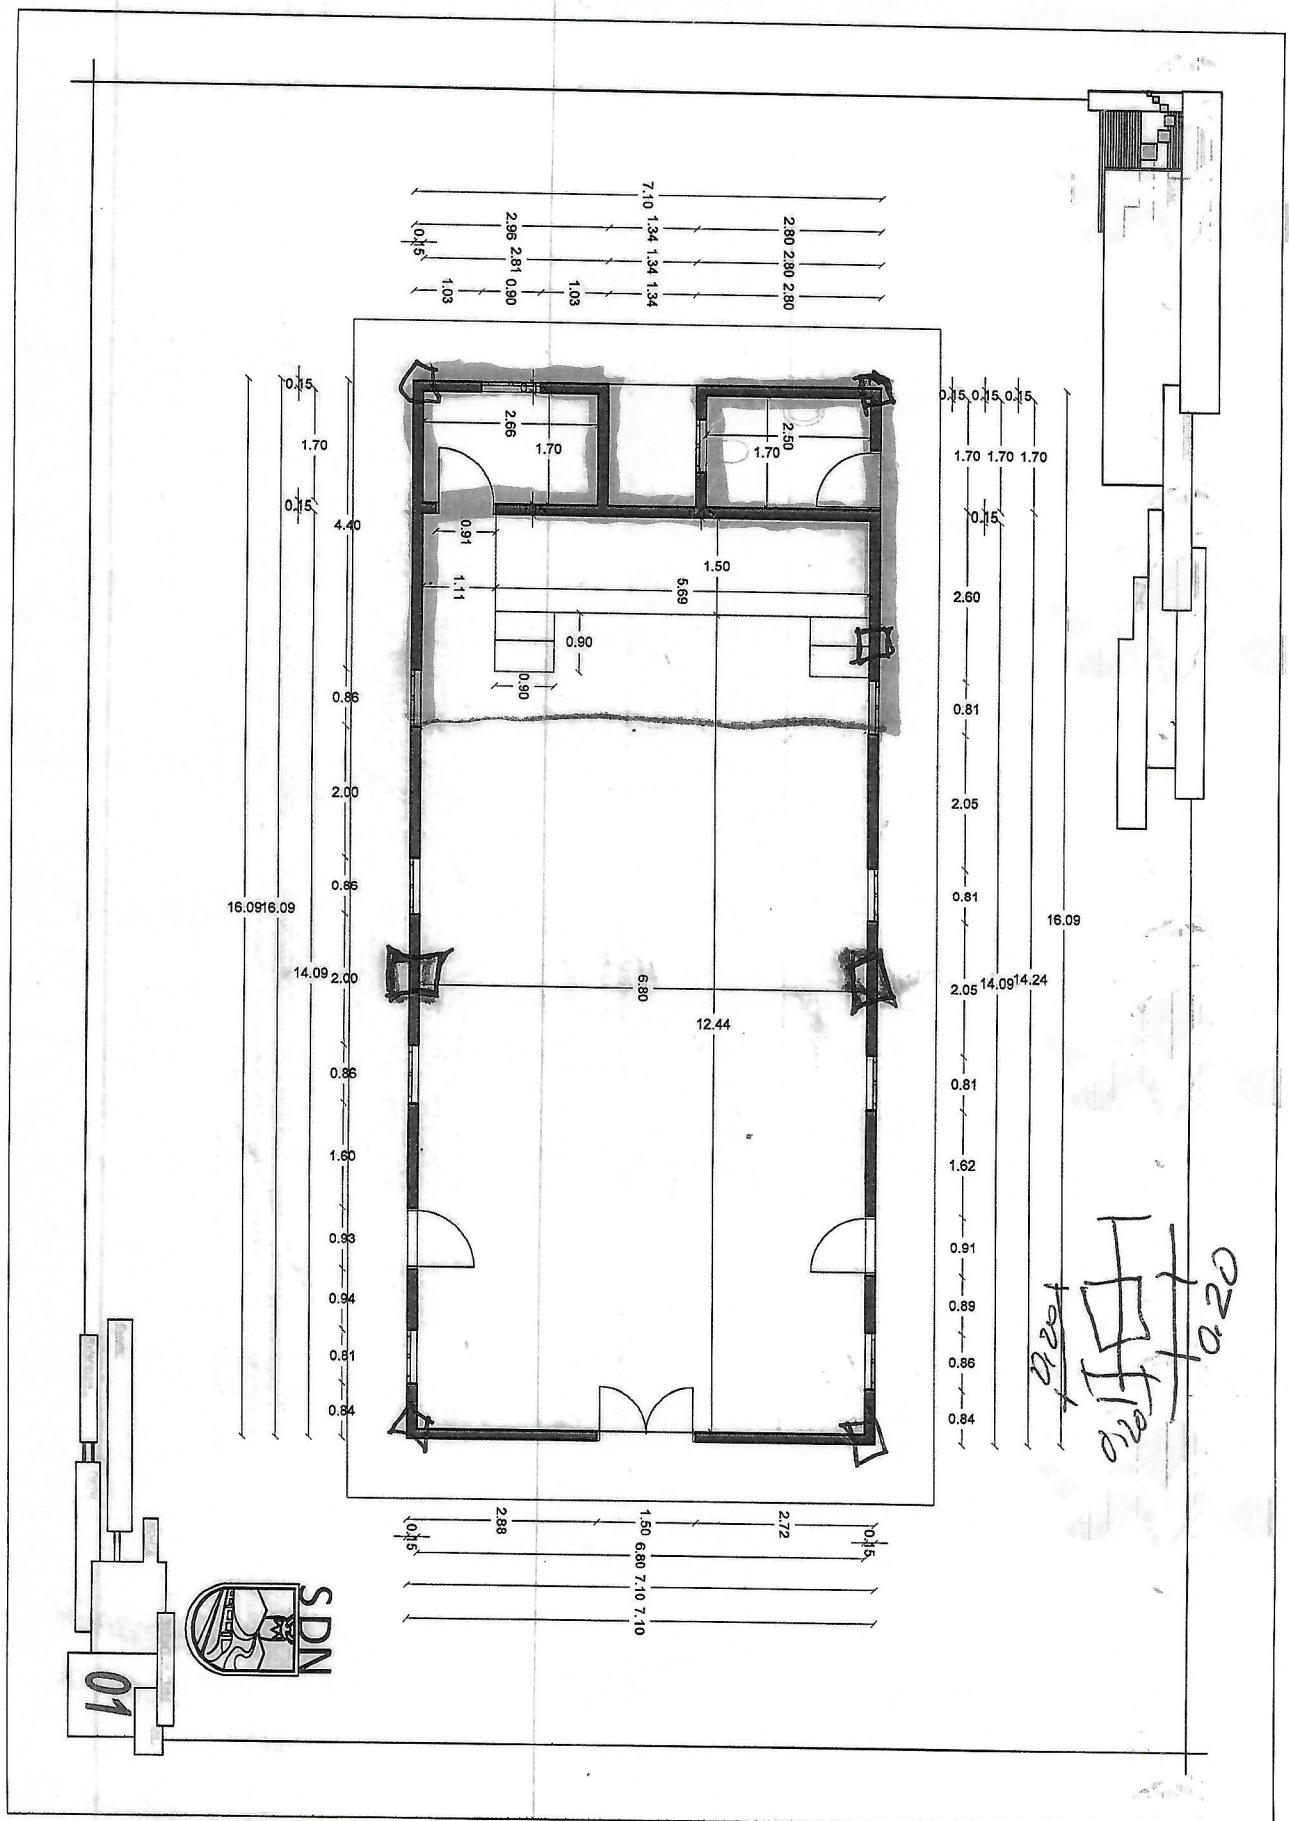

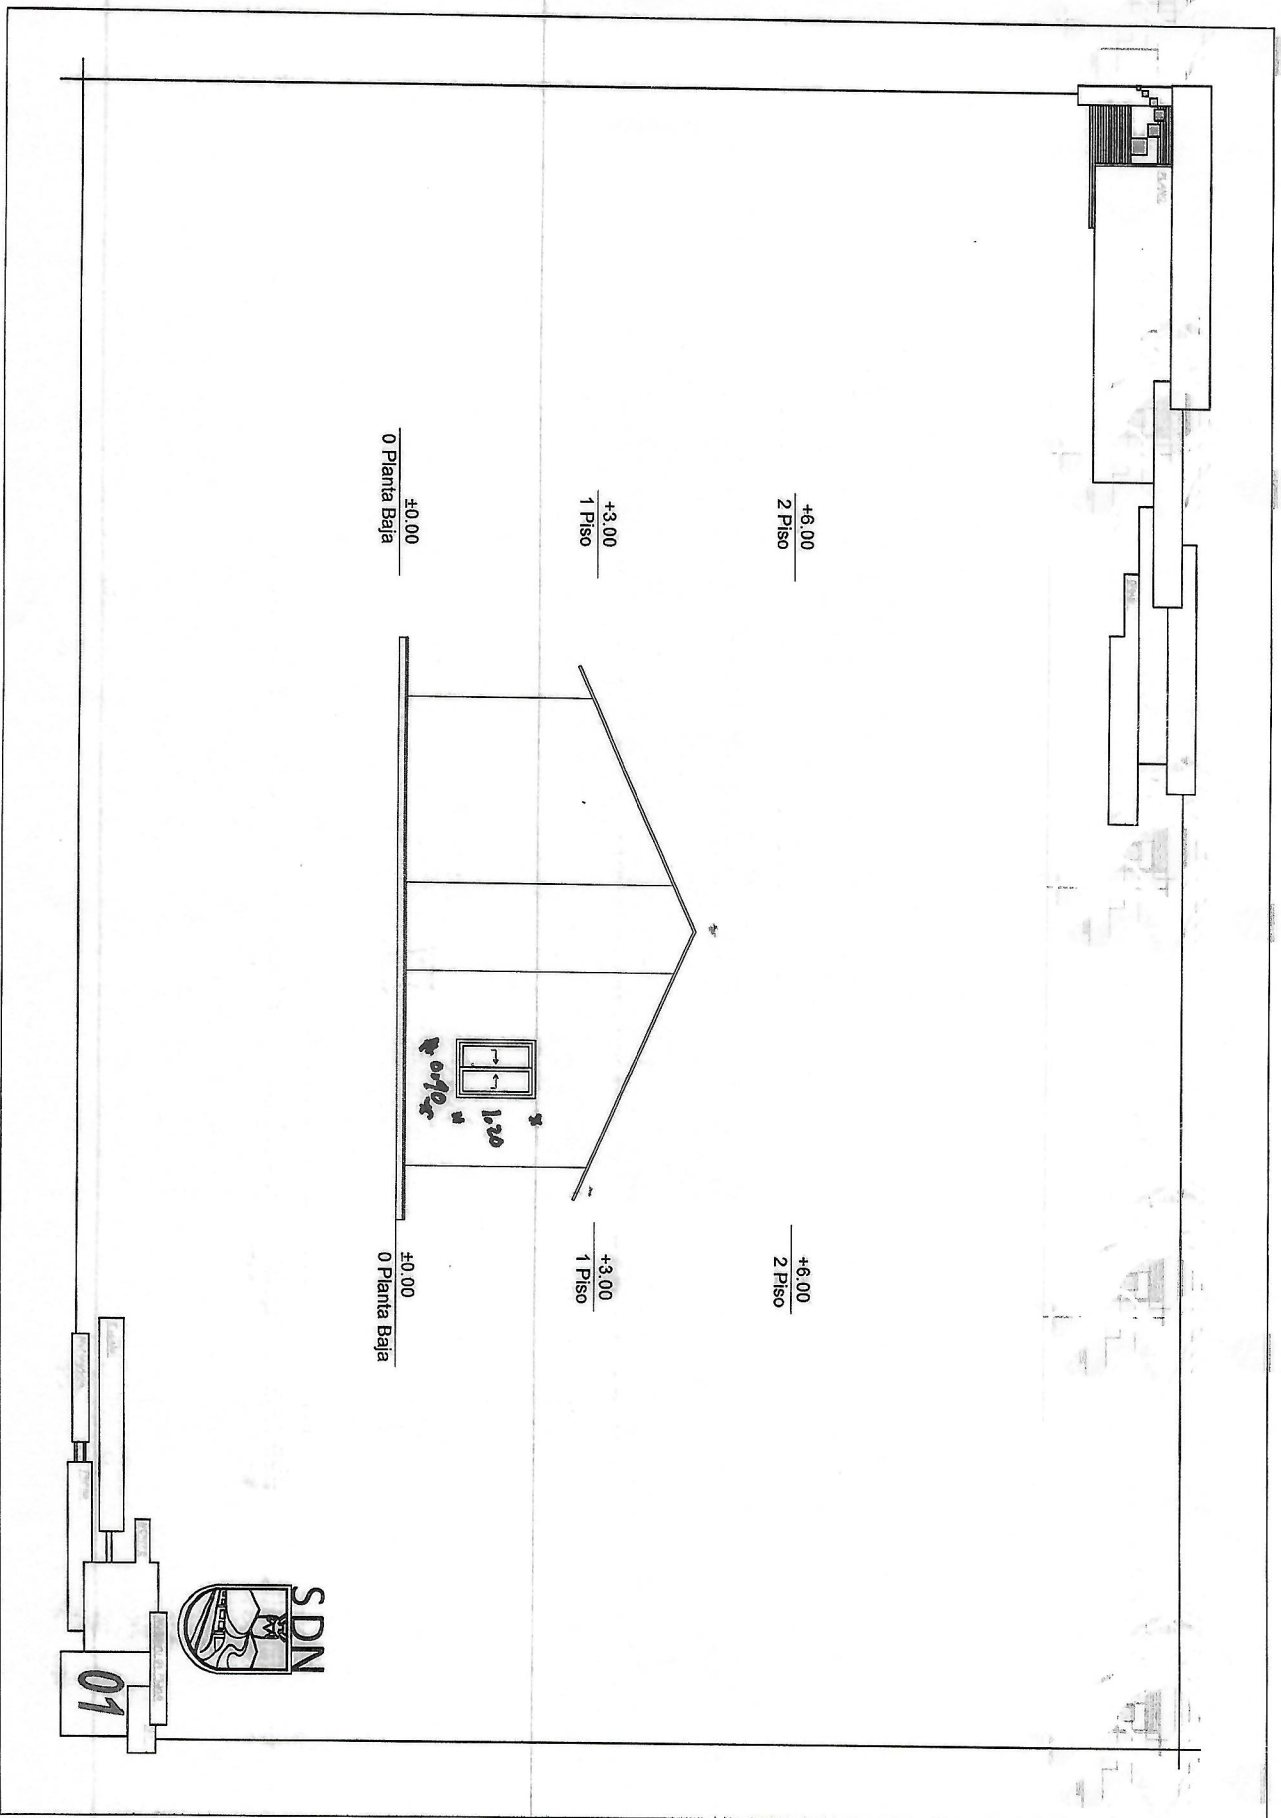

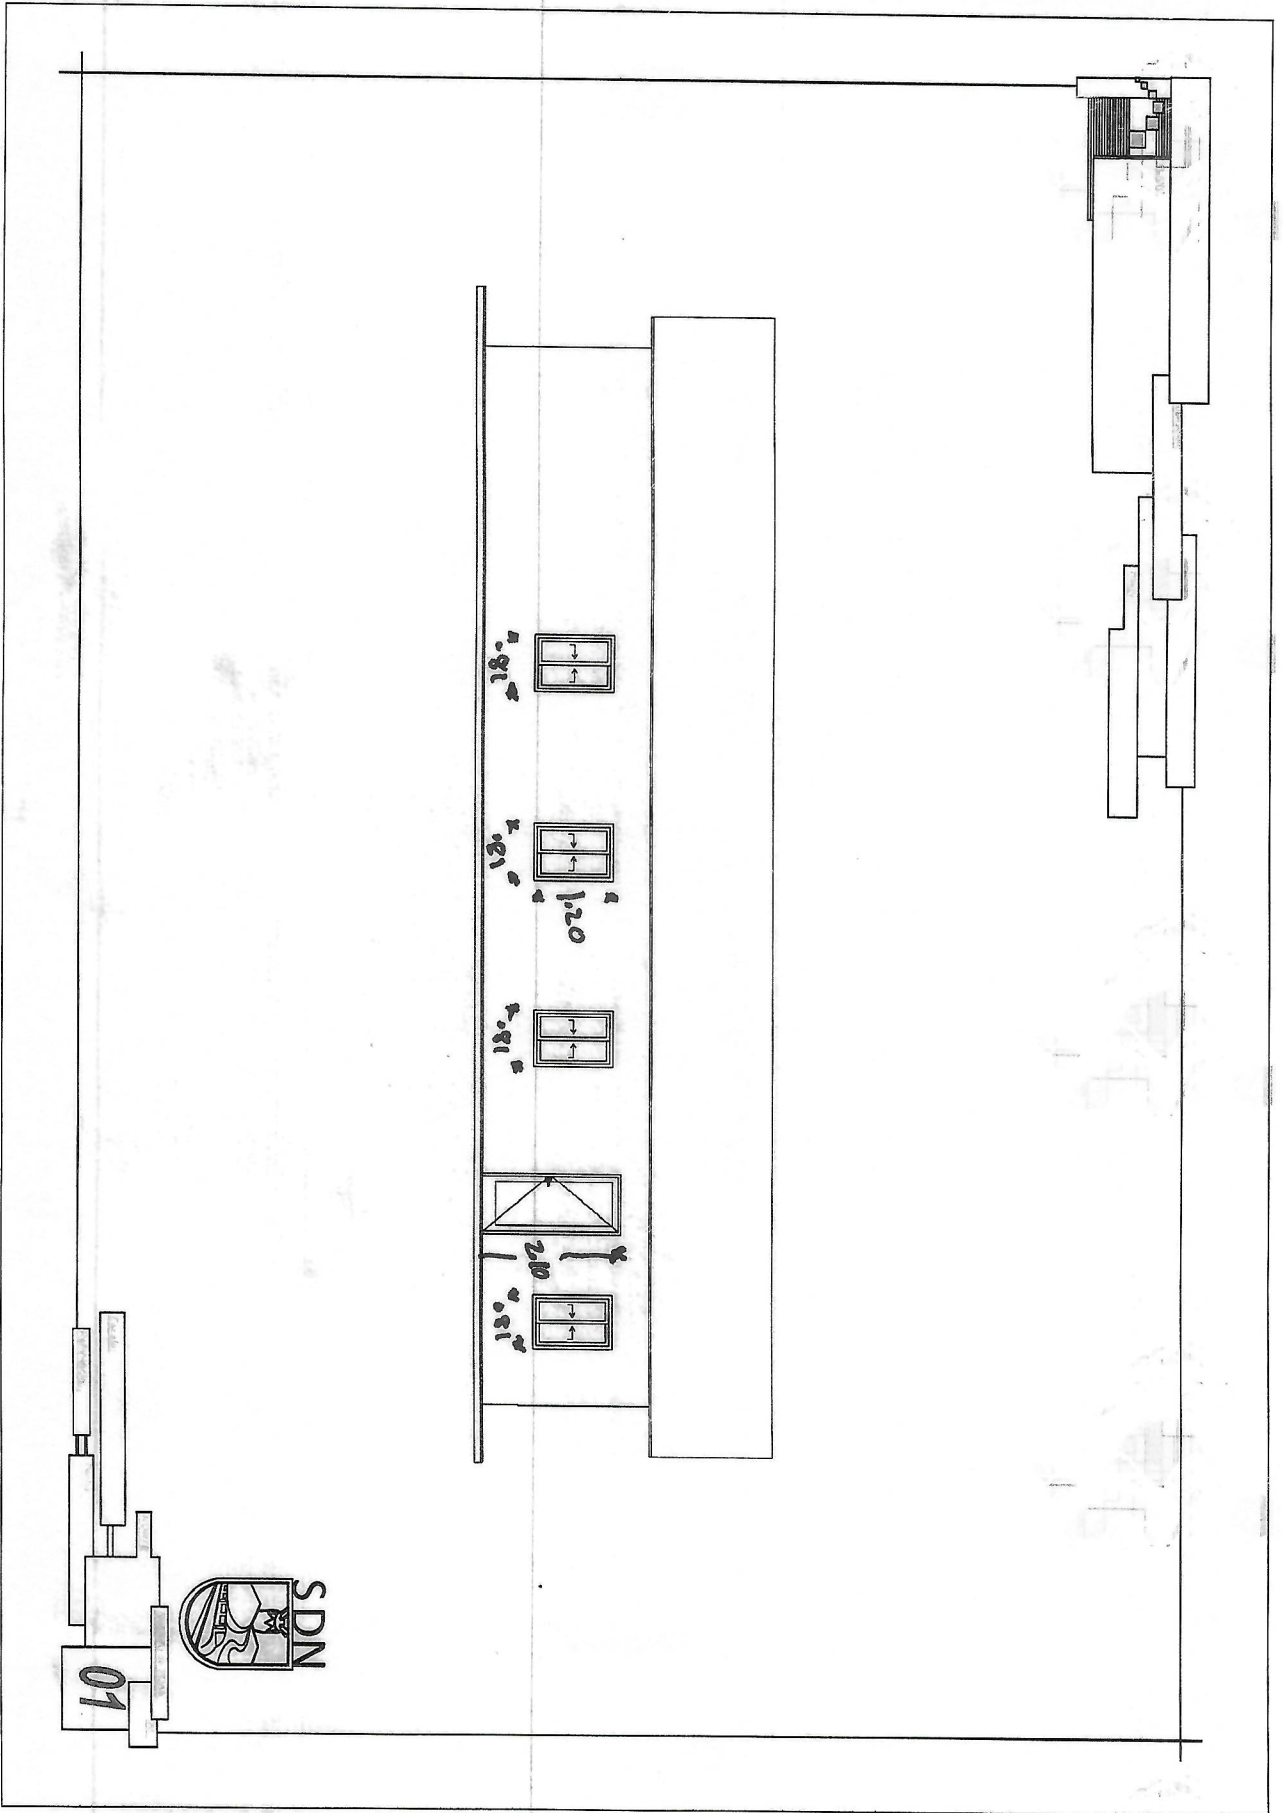



AYUNTAMIENTO DE SANTO DOMINGO NORTE

DIRECCION GENERAL DE OBRAS PÚBLICAS MUNICIPALES

FORMULARIO ESTUDIO PRE-FACTIBILIDAD PRESUPUESTO PARTICIPATIVO 2020

ORGANIZACION: Junta de Vecinos Villa Rondon
OBRA GANADA: CONSTRUCCION de aceras y contenes
UBICACIÓN: Sector Villa Rondon, La Yaguella de Cruz grande
FECHA: 27/01/2020

TIPO DE OBRAS:

- CONSTRUCCION DE ACERAS Y CONTENES.
- CONSTRUCCION DE IGLESIA O CENTRO COMUNAL.
- ACONDICIONAMIENTO DE LAS CALLES.
- ASFALTADO DE LAS CALLES.
- CONSTRUCCION DE POZO FILTRANTE.
- CONSTRUCCION DE POZO SUMERGIBLE.
- ALUMBRADO DE LAS CALLES.
- REMODELACION Y CONSTRUCCION DE VIVIENDA.

DESCRIPCION DEL LEVANTAMIENTO: CONSTRUCCION de Aceras
y Contenes

PRESIDENTE: Rosa M. de la Cruz

DELEGADO: _____

ENCARGADO DEL LEVANTAMIENTO: Jeng Maximo Dominguez



AYUNTAMIENTO DE SANTO DOMINGO NORTE

DIRECCION GENERAL DE OBRAS PÚBLICAS MUNICIPALES

FORMULARIO DE LEVANTAMIENTOS PRESUPUESTO PARTICIPATIVO 2020

CODIGO: 04-2020

FECHA: 22/01/2020

UBICACIÓN: Sector Ulla Rondon, La Jarilla de cruz grande

DATOS ANEXOS:

- CROQUIS DEL LEVANTAMIENTO.
- OTROS.


TECNICO DE LEVANTAMIENTO: Darry

TECNICO SUPERVISOR: Julian

DESCRIPCION DEL LEVANTAMIENTO: Construcción de Acera
y Contorno

OBSERVACIONES:

Ing. Maximiliano Dominguez
ENCARGADO DEL LEVANTAMIENTO

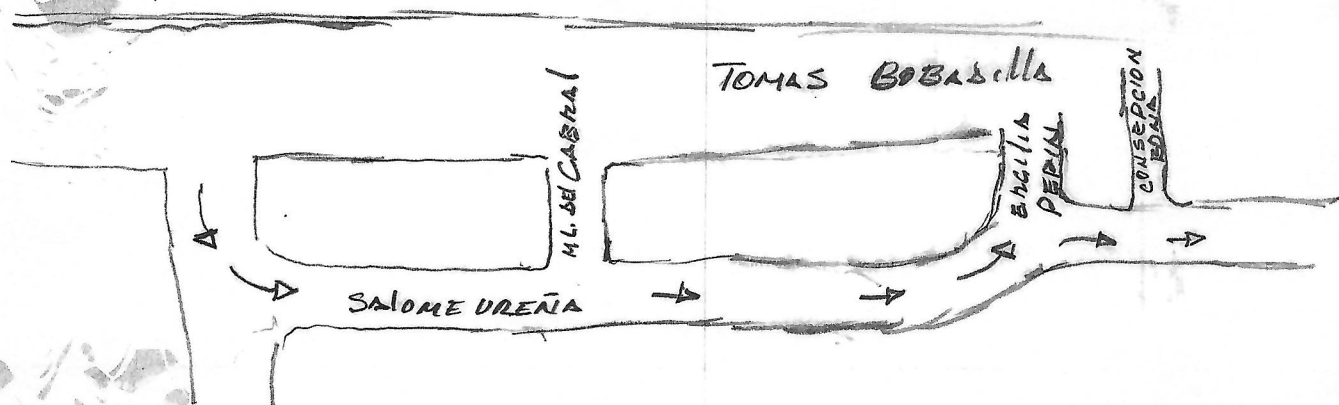

* TOMAS BOBABILLA: $111.6 (2) = 222.4 \text{ ml}$

* SALOME UREÑA: $272.8 (2) = 545.6 \text{ m}$

* CONSEPCION BONA: $55.8 (2) = 111.6$

* ERCILIA PERIN: $49.0 (2) = 98.0$

* MANUEL DEL CABAL: $46.7 (2) = 93.4$

1,071.0 ml

Ancho promedio: 5.20 mts



AYUNTAMIENTO DE SANTO DOMINGO NORTE

DIRECCION GENERAL DE OBRAS PÚBLICAS MUNICIPALES

FORMULARIO ESTUDIO PRE-FACTIBILIDAD PRESUPUESTO PARTICIPATIVO 2020

ORGANIZACION: J.V San Felipe Calle del Sal.
OBRA GANADA: CONSTRUCCION de aceras y contenes
UBICACIÓN: Barrio Sal, San Felipe
FECHA: 22/01/2020

TIPO DE OBRAS:

- CONSTRUCCION DE ACERAS Y CONTENES.
- CONSTRUCCION DE IGLESIA O CENTRO COMUNAL.
- ACONDICIONAMIENTO DE LAS CALLES.
- ASFALTADO DE LAS CALLES.
- CONSTRUCCION DE POZO FILTRANTE.
- CONSTRUCCION DE POZO SUMERGIBLE.
- ALUMBRADO DE LAS CALLES.
- REMODELACION Y CONSTRUCCION DE VIVIENDA.

DESCRIPCION DEL LEVANTAMIENTO: Aceras y Contenes

PRESIDENTE: Flavia Martinez.

DELEGADO: _____

ENCARGADO DEL LEVANTAMIENTO: Ing. Maximo Dominguez



AYUNTAMIENTO DE SANTO DOMINGO NORTE

DIRECCION GENERAL DE OBRAS PÚBLICAS MUNICIPALES

FORMULARIO ESTUDIO PRE-FACTIBILIDAD PRESUPUESTO PARTICIPATIVO 2020

ORGANIZACION: Junta de vecinos, El Progreso, Barrio el progreso.

OBRA GANADA: Reparacion de la iglesia

UBICACIÓN: El Progreso, Las Casabes, Zona Rural.

FECHA: 22/01/2020

TIPO DE OBRAS:

- CONSTRUCCION DE ACERAS Y CONTENES.
- CONSTRUCCION DE IGLESIA O CENTRO COMUNAL.
- ACONDICIONAMIENTO DE LAS CALLES.
- ASFALTADO DE LAS CALLES.
- CONSTRUCCION DE POZO FILTRANTE.
- CONSTRUCCION DE POZO SUMERGIBLE.
- ALUMBRADO DE LAS CALLES.
- REMODELACION Y CONSTRUCCION DE VIVIENDA.

DESCRIPCION DEL LEVANTAMIENTO: _____

Reparacion de iglesia

PRESIDENTE: Keyla Magallanes.

DELEGADO: _____

ENCARGADO DEL LEVANTAMIENTO: Arg. Wellinton Lagares



AYUNTAMIENTO DE SANTO DOMINGO NORTE

DIRECCION GENERAL DE OBRAS PÚBLICAS MUNICIPALES

FORMULARIO DE LEVANTAMIENTOS PRESUPUESTO PARTICIPATIVO 2020

CODIGO: 23-2010

FECHA: 22/01/2020

UBICACIÓN: El Progreso, Las Casales, zona rural.

DATOS ANEXOS:

- CROQUIS DEL LEVANTAMIENTO.
- OTROS.

TECNICO DE LEVANTAMIENTO: Danny

TECNICO SUPERVISOR: Julian

DESCRIPCION DEL LEVANTAMIENTO: _____

Reparación de iglesia

OBSERVACIONES: _____

Arg. Ullentón Lagares
ENCARGADO DEL LEVANTAMIENTO



AYUNTAMIENTO DE SANTO DOMINGO NORTE

DIRECCION GENERAL DE OBRAS PÚBLICAS MUNICIPALES

FORMULARIO DE LEVANTAMIENTOS PRESUPUESTO PARTICIPATIVO 2020

CODIGO: 15-2020

FECHA: 22/01/2020

UBICACIÓN: Barrio Sal, San Felipe -

DATOS ANEXOS:

- CROQUIS DEL LEVANTAMIENTO.
- OTROS.

TECNICO DE LEVANTAMIENTO: Danny

TECNICO SUPERVISOR: Julian


DESCRIPCION DEL LEVANTAMIENTO: Acuerdos y Costos

OBSERVACIONES: _____

Ing. Maximo Dominguez -
ENCARGADO DEL LEVANTAMIENTO

CALLE "El Sol" - "IV-UNIDOS PARA EL PROGRESO"

LUCHY: 829-913-8105

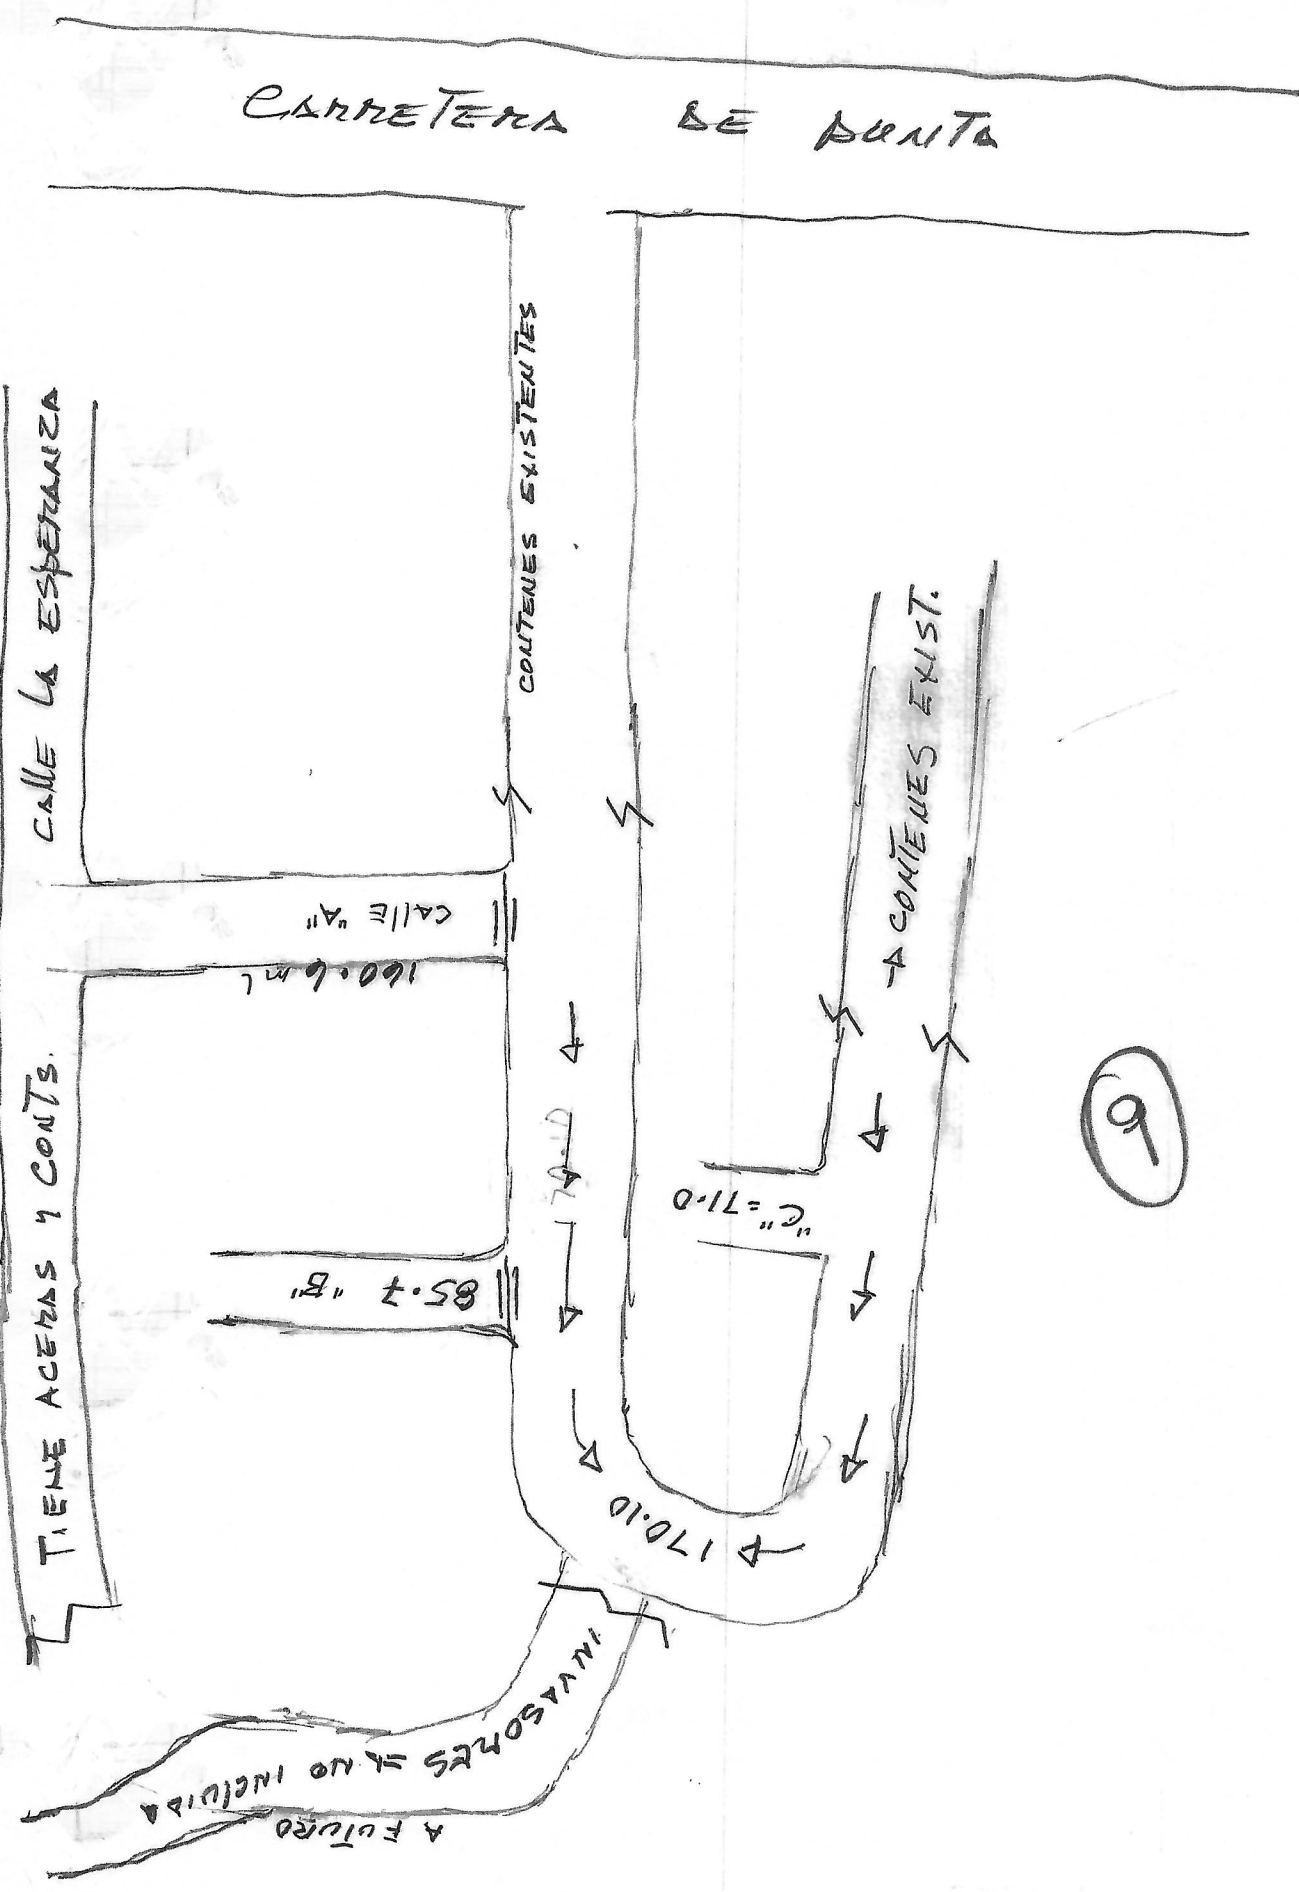

9



AYUNTAMIENTO DE SANTO DOMINGO NORTE

DIRECCION GENERAL DE OBRAS PÚBLICAS MUNICIPALES

FORMULARIO ESTUDIO PRE-FACTIBILIDAD PRESUPUESTO PARTICIPATIVO 2020

ORGANIZACION: Junta de Vecinos Paz y Amor
OBRA GANADA: Alumbrado de las Calle
UBICACIÓN: Sector Colina del Ozama II, Sabana Perdida
FECHA: 22/01/2020

TIPO DE OBRAS:

- CONSTRUCCION DE ACERAS Y CONTENES.
- CONSTRUCCION DE IGLESIA O CENTRO COMUNAL.
- ACONDICIONAMIENTO DE LAS CALLES.
- ASFALTADO DE LAS CALLES.
- CONSTRUCCION DE POZO FILTRANTE.
- CONSTRUCCION DE POZO SUMERGIBLE.
- ALUMBRADO DE LAS CALLES.
- REMODELACION Y CONSTRUCCION DE VIVIENDA.

DESCRIPCION DEL LEVANTAMIENTO: _____

Alumbrado de las Calle

PRESIDENTE: Gisela Guerrero

DELEGADO: _____


ENCARGADO DEL LEVANTAMIENTO: Arq. Nelson Long Lagares

OBSERVACIONES: _____

Arq. Nelson Long Lagares

Junta de vecinos colina del Ozama II

10-1-2020

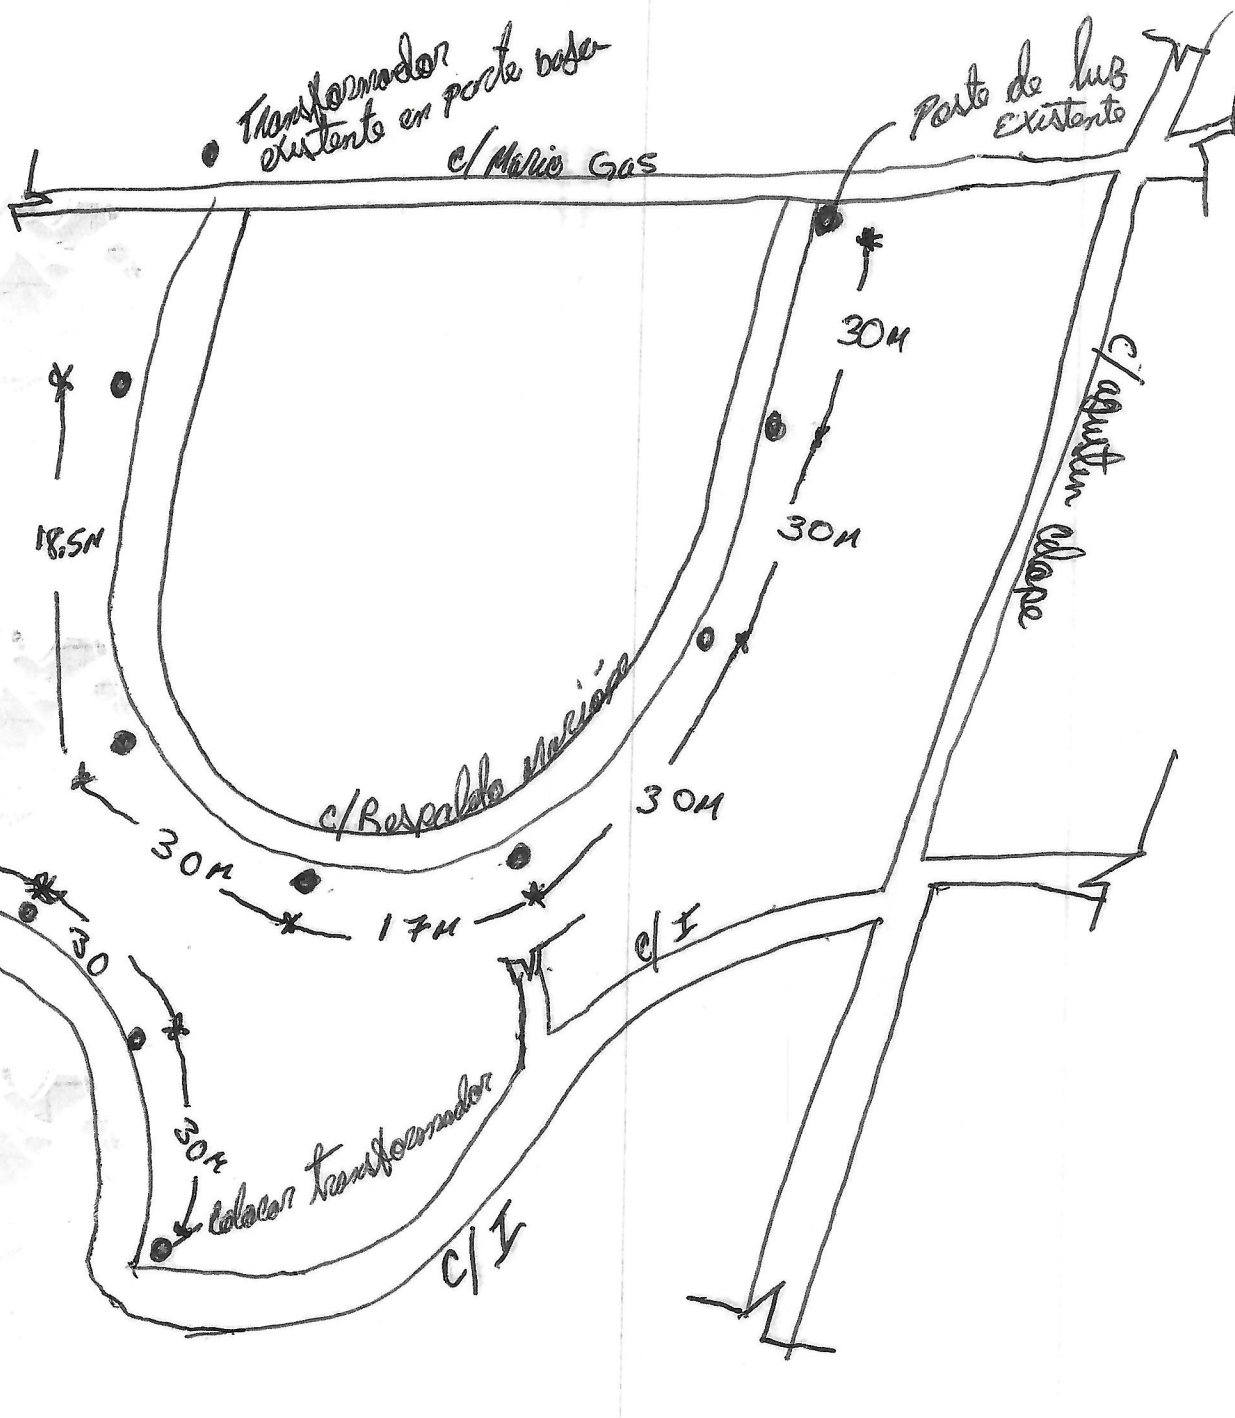

Trabajos a Realizar

