



AYUNTAMIENTO MUNICIPAL  
SANTO DOMINGO NORTE  
GESTIÓN 2020-2024

JUNTOS POR UN NUEVO  
*norte*

## COMITÉ DE COMPRAS Y CONTRATACIONES

### Procedimiento de Comparación de Precios

(Referencia: ASDN-CCC-CP-2022-0008)

02 de junio del 2022

### ENMIENDA I

El Comité de Compras y Contrataciones del Ayuntamiento del Municipio Santo Norte, les informa a todos los interesados en participar en el proceso de Comparación de Precios ASDN-CCC-CP-2022-0008 correspondiente a la **Construcción de Aceras y Contenes**, que ha sido enmendado/modificado el Pliego de Condiciones Específicas en los aspectos y ámbitos que se indican a continuación:

1.-) Se modifica el numeral 3.5 Según, el Pliego de Condiciones Específica,

#### Antes decía:

Las propuestas económicas cuyo valor sea inferior o exceda en un 3% el valor del presupuesto original no será considerada y por tanto descalificadas.

Les informamos a todos los oferentes que este requisito queda eliminado a partir de la fecha.

2-) Se modifica el numeral 4.1 "Criterio de adjudicación: del Pliego de Condiciones Específica, Antes decía:

4.1 Criterios de Adjudicación El Comité de Compras y Contrataciones evaluará las Ofertas dando cumplimiento a los principios de transparencia, objetividad, economía, celeridad y demás, que regulan la actividad contractual, y comunicará por escrito al Oferente/Proponente que resulte favorecido. Al efecto, se tendrán en cuenta los factores económicos y técnicos más favorables. La Adjudicación será decidida a favor del Oferente/Proponente cuya propuesta cumpla con los requisitos exigidos y sea calificada como la más conveniente para los intereses institucionales, teniendo en cuenta el precio, la calidad, la idoneidad del Oferente/Proponente y las demás condiciones que se establecen en el presente Pliego de Condiciones Específicas. Si se presentase una sola Oferta, ella deberá ser considerada y se procederá a la Adjudicación, si habiendo cumplido con lo exigido en el Pliego de Condiciones Específicas, se le considera conveniente a los intereses de la Institución.

G.B.R.

~~Handwritten signature~~  
E.Y.M.


para que en lo adelante se lea:

- Será verificado bajo la modalidad "cumple/no cumple" todas las oferta presentadas por los oferentes participantes, tomando en cuenta que la oferta mas conveniente para la institución, será aquella que siendo calificada técnicamente, sea la que mas se ajuste considerando las partidas de los presupuestos, según adjunto a este pliego de condiciones.

**3-Adjunto este documento ver modelo sobre los planos a utilizar para la construcción de esta obras(Construcción De Aceras Y Contenes).**

En el Municipio Santo Domingo Norte, Provincia Santo Domingo, a los dos (02) días del mes de junio del año dos mil veintidós (2022).


**COMITÉ DE COMPRAS (ASDN):**

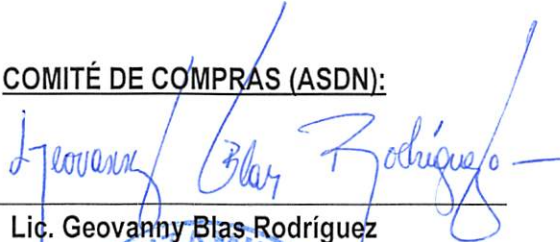

**Lic. Geovanny Blas Rodríguez**  
Presidente



**LIC. LUIS FRANKLIN SALAZAR**  
Director Administrativo  
Miembro



**LIC. MARCELO HEREDIA**  
Consultor Jurídico  
Miembro Asesor-Legal



**LIC. DARIO CARVAJAL**  
Director de Planificación y Desarrollo  
Institucional  
Miembro



**LICDA. EVELYN YOKASTA PEÑA**  
Responsable de Acceso a la Información  
Miembro



República C  
Ayuntamiento de Sa  
Dirección General Obra  
Departamento de E  
Unidad de

**PROYECTO**  
DETALLE CONSTRUCTIVO

**UBICACIÓN**

**DIRECCIÓN**  
SANTO DOMINGO NORO

**CONTENIDO**  
DETALLES ARQUITECT

**DISEÑO**  
UNIDAD DE DISEÑO DE  
MUNICIPALES AYUNT/  
DOMINGO NORO

**DISEÑO ESTRUCTU**  
NOMBRE  
CODA

**DISEÑO SANITARIO**  
NOMBRE  
CODA

**DISEÑO ELÉCTRIC**  
NOMBRE  
CODA

**REALIZADO POR**


**NOTAS GENERALES:**  
-CONTORNAR TODOS LAS UNO  
-VER PLANO DE ACEROSOS Y  
-ES RESPONSABILIDAD DEL O  
-VERIFICAR TODOS LA MEDIDAS  
-VERIFICAR TODOS LA MEDIDAS  
POR EL DEPARTAMENTO DE O

**FECHA** 09/06/21

**MODIFICACIONES**

**PRELIM:**

**FINAL:**

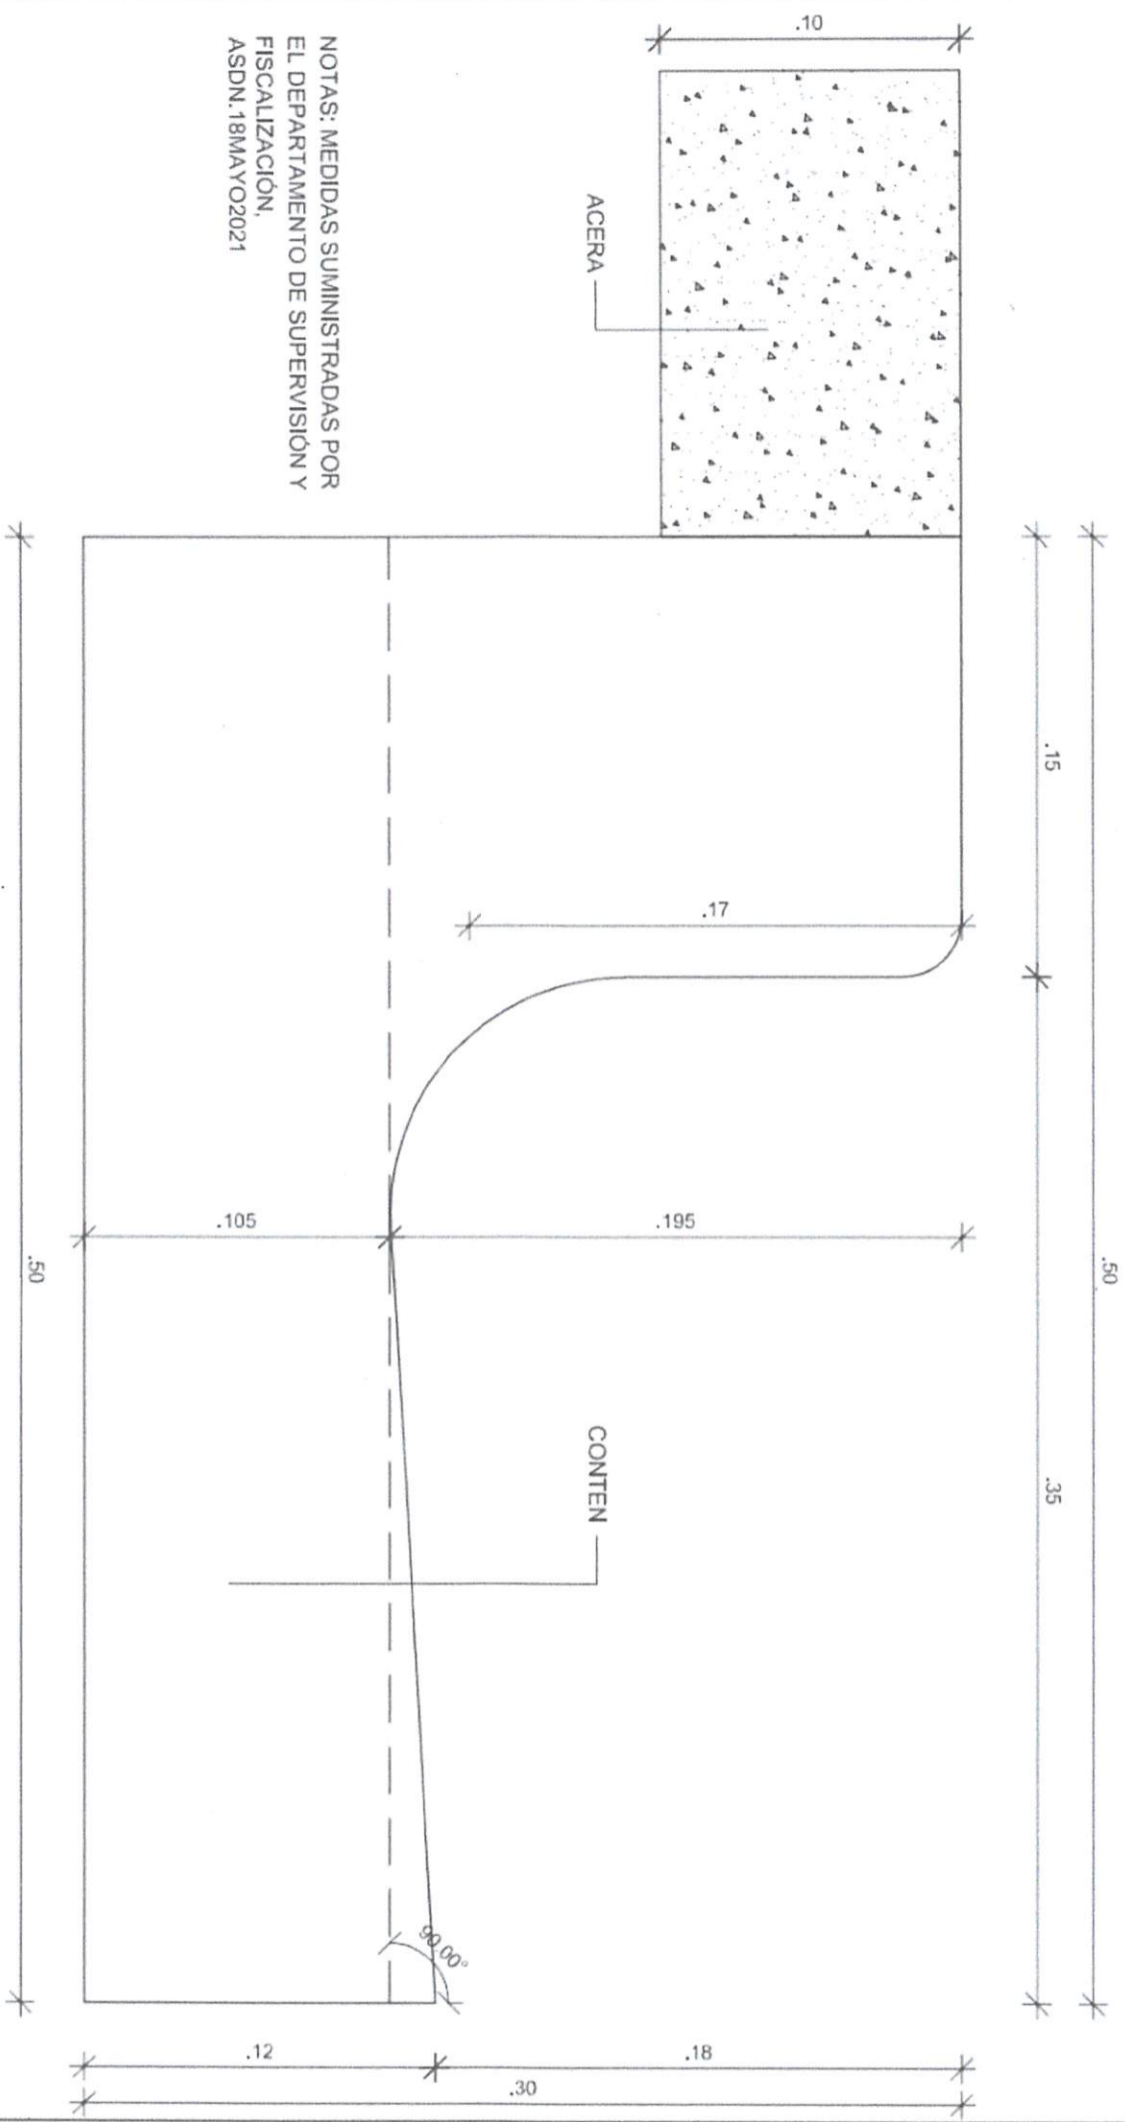

NOTAS: MEDIDAS SUMINISTRADAS POR  
EL DEPARTAMENTO DE SUPERVISIÓN Y  
FISCALIZACIÓN,  
ASDN.18MAYO2021

1  
DETALLES DE CONTEN  
ESCALA 1:100