

JUNTOS POR UN
NUEVO
norte

República Dominicana
Ayuntamiento de Santo Domingo Norte
Dirección General Obras Públicas Municipales
Departamento de Estudios y Proyectos
Unidad de Diseño

PROYECTO

CENTRO COMUNAL

UBICACIÓN

DIRECCIÓN

SANTO DOMINGO NORTE.

CONTENIDO

PRESENTACIÓN

DISEÑO

UNIDAD DE DISEÑO, OBRAS PUBLICAS
MUNICIPALES, AYUNTAMIENTO SANTO
DOMINGO NORTE.

DISEÑO ESTRUCTURAL

NOMBRE

CODIA

DISEÑO SANITARIO

NOMBRE

CODIA

DISEÑO ELÉCTRICO

NOMBRE

CODIA

REALIZADO POR

NOTAS GENERALES:

-CONFIRMAR TODAS LAS MEDIDAS EN EL SITIO.
-VER PLANO DE ACABADOS PARA CONSULTAR MATERIALES
-ES RESPONSABILIDAD DEL CONSTRUCTOR TOMAR Y
VERIFICAR TODAS LA MEDIDAS EN SITIO
-PARA SER VALIDO ESTE PLANO DEBE ESTAR SELLADO
POR EL DEPARTAMENTO DE OBRAS PUBLICAS MUNICIPALES.

FECHA 21/FEB/23

ESCALA 1:100

MODIFICACIONES

FORMATO 8.5x14"

PREVIA:

PLANCHA NO. 01

FINAL:


08



SANTO DOMINGO NORTE
MAPA DE REPUBLICA DOMINICANA



SANTO DOMINGO NORTE

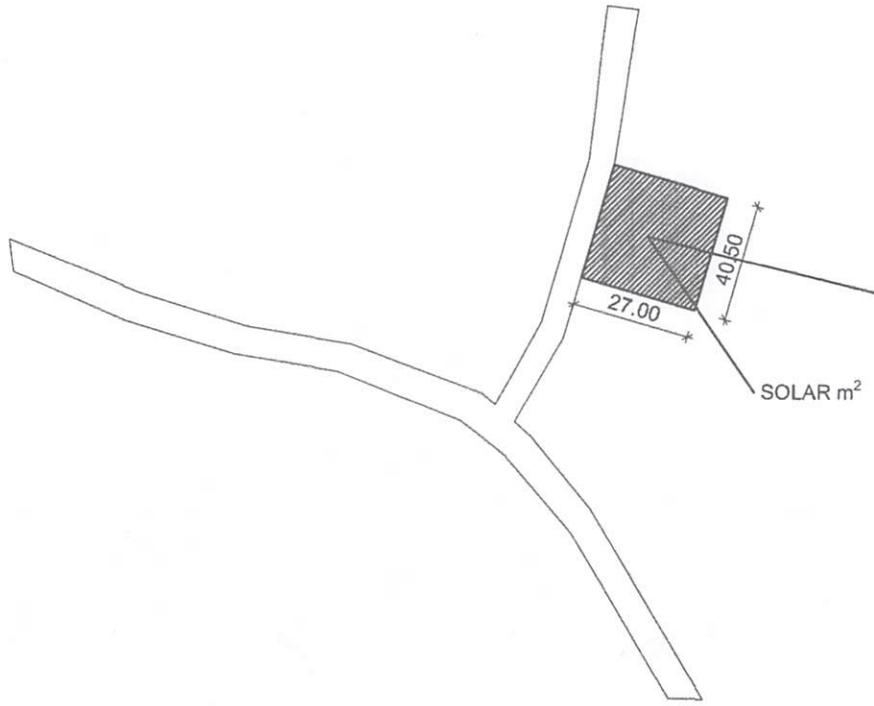

COORDENADA GEOGRÁFICA	
LATITUD	
LONGITUD	

Ubicación y Localización
ESCALA 1:100



República Dominicana
Ayuntamiento de Santo Domingo Norte
Dirección General Obras Públicas Municipales
Departamento de Estudios y Proyectos
Unidad de Diseño

PROYECTO
CENTRO COMUNAL

UBICACIÓN

DIRECCIÓN
SANTO DOMINGO NORTE.

CONTENIDO
UBICACIÓN Y LOCALIZACIÓN

DISEÑO
UNIDAD DE DISEÑO, OBRAS PUBLICAS MUNICIPALES, AYUNTAMIENTO SANTO DOMINGO NORTE.

DISEÑO ESTRUCTURAL
NOMBRE
CODIA


DISEÑO SANITARIO
NOMBRE
CODIA

DISEÑO ELÉCTRICO
NOMBRE
CODIA

REALIZADO POR

NOTAS GENERALES:
-CONFIRMAR TODAS LAS MEDIDAS EN EL SITIO
-VER PLANO DE ACABADOS PARA CONSULTAR MATERIALES
-ES RESPONSABILIDAD DEL CONSTRUCTOR TOMAR Y VERIFICAR TODAS LA MEDIDAS EN SITIO
-PARA SER VALIDO ESTE PLANO DEBE ESTAR SELLADO POR EL DEPARTAMENTO DE OBRAS PUBLICAS MUNICIPALES.

FECHA	21/FEB/23	ESCALA	1:100
MODIFICACIONES		FORMATO	8.5x14"
PREVIA:		PLANCHA NO.	02/08
FINAL:			

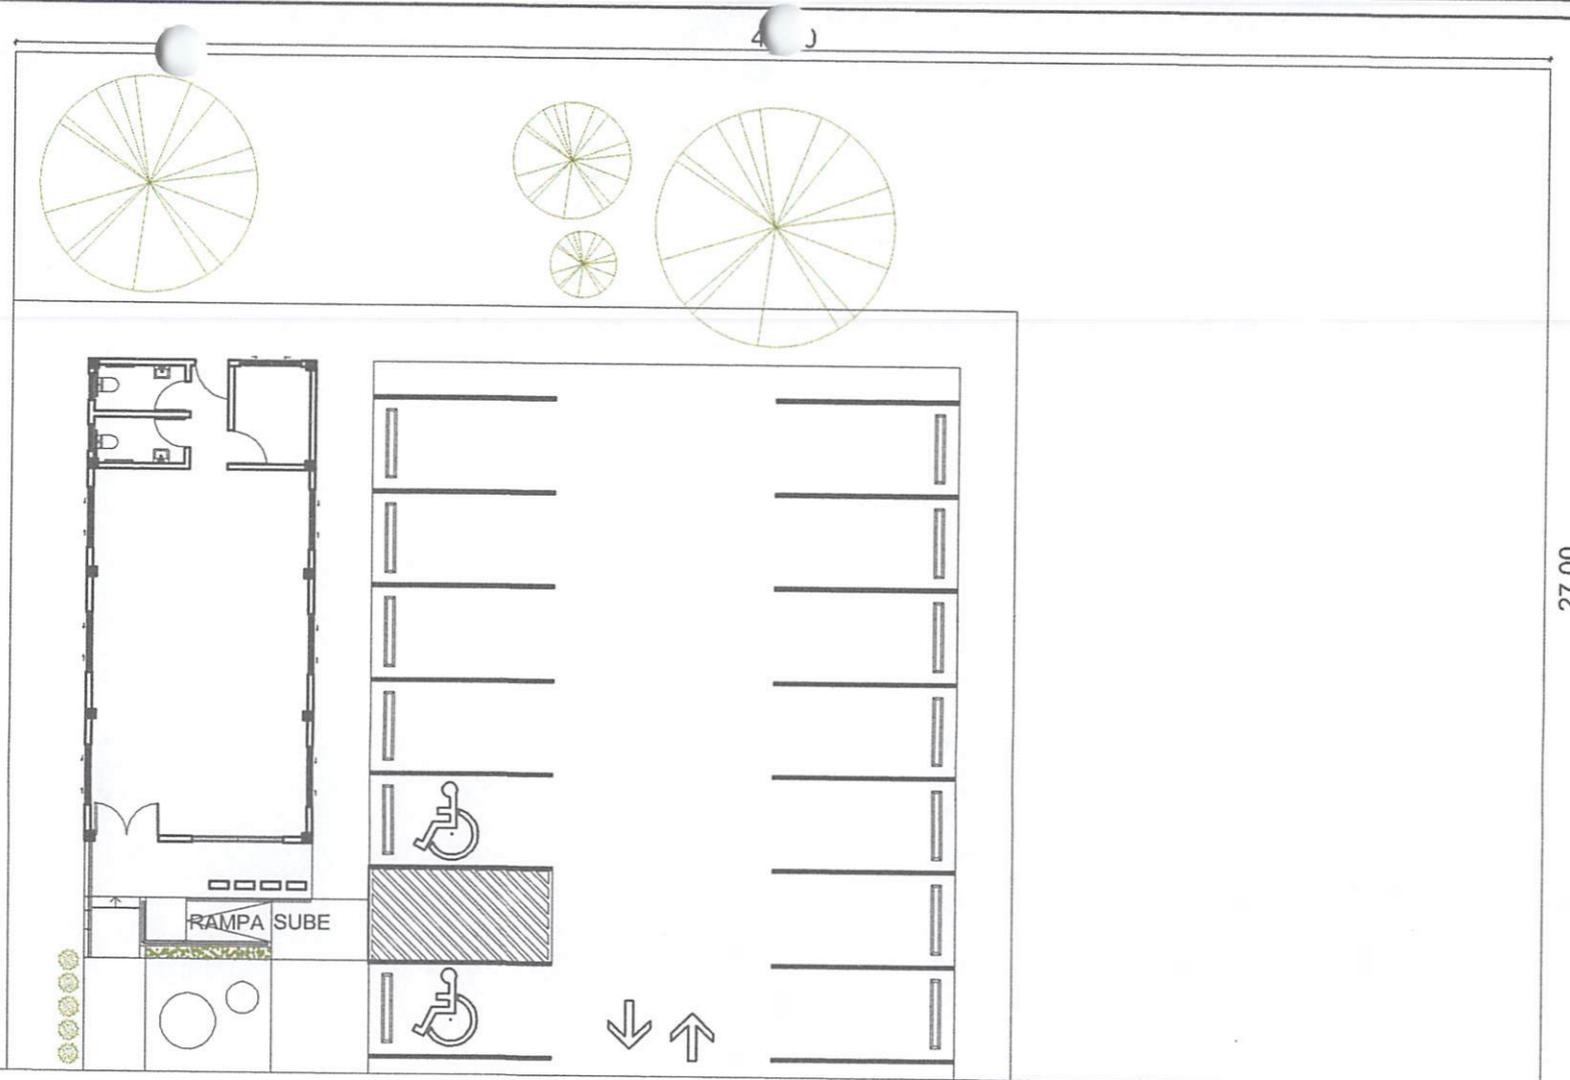

Planta Arquitectónica
ESCALA 1:200



JUNTOS POR UN
NUEVO
norte

República Dominicana
Ayuntamiento de Santo Domingo Norte
Dirección General Obras Públicas Municipales
Departamento de Estudios y Proyectos
Unidad de Diseño

PROYECTO

CENTRO COMUNAL

UBICACIÓN

DIRECCIÓN

SANTO DOMINGO NORTE.

CONTENIDO

PLANTA DE CONJUNTO

DISEÑO

UNIDAD DE DISEÑO, OBRAS PUBLICAS
MUNICIPALES, AYUNTAMIENTO SANTO
DOMINGO NORTE.

DISEÑO ESTRUCTURAL

NOMBRE

CODIA

DISEÑO SANITARIO

NOMBRE

CODIA

DISEÑO ELÉCTRICO

NOMBRE

CODIA

REALIZADO POR

ARQ. LEONARDO COLLADO

NOTAS GENERALES:

-CONFIRMAR TODAS LAS MEDIDAS EN EL SITIO.
-VER PLANO DE ACABADOS PARA CONSULTAR MATERIALES
-ES RESPONSABILIDAD DEL CONSTRUCTOR TOMAR Y
VERIFICAR TODAS LA MEDIDAS EN SITIO
-PARA SER VALIDO ESTE PLANO DEBE ESTAR SELLADO
POR EL DEPARTAMENTO DE OBRAS PUBLICAS MUNICIPALES.

FECHA 21/FEB/23

ESCALA 1:200

MODIFICACIONES


FORMATO 8.5x14"

PREVIA:

PLANCHA NO. 03

FINAL:

08

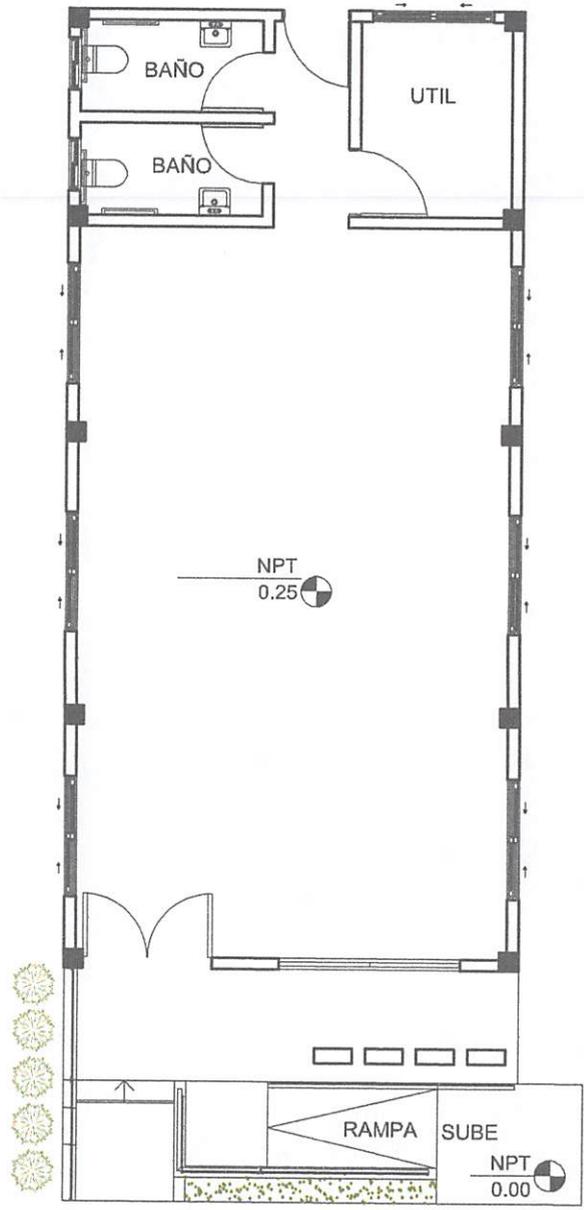

Planta Arquitectónica
 ESCALA 1:100



JUNTOS POR UN
 NUEVO
norte

República Dominicana
 Ayuntamiento de Santo Domingo Norte
 Dirección General Obras Públicas Municipales
 Departamento de Estudios y Proyectos
 Unidad de Diseño

PROYECTO
 CENTRO COMUNAL

UBICACIÓN

DIRECCIÓN
 SANTO DOMINGO NORTE.

CONTENIDO
 PLANTA ARQUITECTÓNICA

DISEÑO
 UNIDAD DE DISEÑO, OBRAS PUBLICAS
 MUNICIPALES, AYUNTAMIENTO SANTO
 DOMINGO NORTE.

DISEÑO ESTRUCTURAL
 NOMBRE
 CODIA


DISEÑO SANITARIO
 NOMBRE
 CODIA

DISEÑO ELÉCTRICO
 NOMBRE
 CODIA

REALIZADO POR

NOTAS GENERALES:
 -CONFIRMAR TODAS LAS MEDIDAS EN EL SITIO.
 -VER PLANO DE ACABADOS PARA CONSULTAR MATERIALES.
 -ES RESPONSABILIDAD DEL CONSTRUCTOR TOMAR Y
 VERIFICAR TODAS LA MEDIDAS EN SITIO
 -PARA SER VALIDO ESTE PLANO DEBE ESTAR SELLADO
 POR EL DEPARTAMENTO DE OBRAS PUBLICAS MUNICIPALES.

FECHA 21/FEB/23	ESCALA 1:100
MODIFICACIONES	FORMATO 8.5x14"
PREVIA:	PLANCHA NO. 04/08
FINAL:	

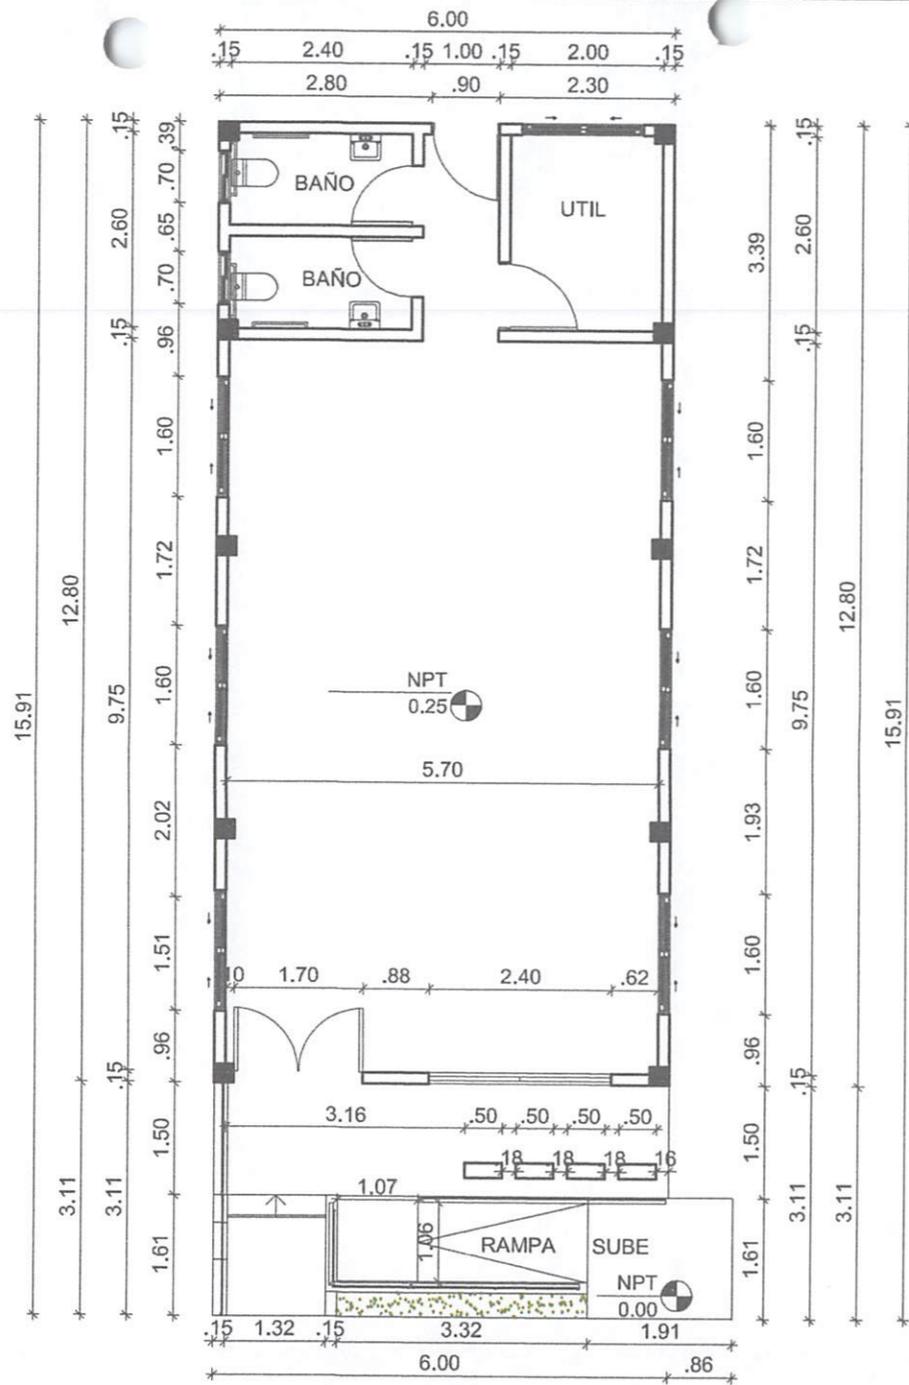

Planta Dimensionada
ESCALA 1:100



JUNTOS POR UN
NUEVO
norte

República Dominicana
Ayuntamiento de Santo Domingo Norte
Dirección General Obras Públicas Municipales
Departamento de Estudios y Proyectos
Unidad de Diseño

PROYECTO

CENTRO COMUNAL

UBICACIÓN

DIRECCIÓN

SANTO DOMINGO NORTE.

CONTENIDO

PLANTA DIMENSIONADA

DISEÑO

UNIDAD DE DISEÑO, OBRAS PUBLICAS MUNICIPALES, AYUNTAMIENTO SANTO DOMINGO NORTE.

DISEÑO ESTRUCTURAL

NOMBRE
CODIA

DISEÑO SANITARIO

NOMBRE
CODIA

DISEÑO ELÉCTRICO

NOMBRE
CODIA

REALIZADO POR

NOTAS GENERALES:


-CONFIRMAR TODAS LAS MEDIDAS EN EL SITIO.
-VER PLANO DE ACABADOS PARA CONSULTAR MATERIALES.
-ES RESPONSABILIDAD DEL CONSTRUCTOR TOMAR Y VERIFICAR TODAS LA MEDIDAS EN SITIO
-PARA SER VALIDO ESTE PLANO DEBE ESTAR SELLADO POR EL DEPARTAMENTO DE OBRAS PUBLICAS MUNICIPALES.

FECHA 21/FEB/23


ESCALA 1:100

MODIFICACIONES
PREVIA:
FINAL:

FORMATO 8.5x14"
PLANCHA NO. 05/08

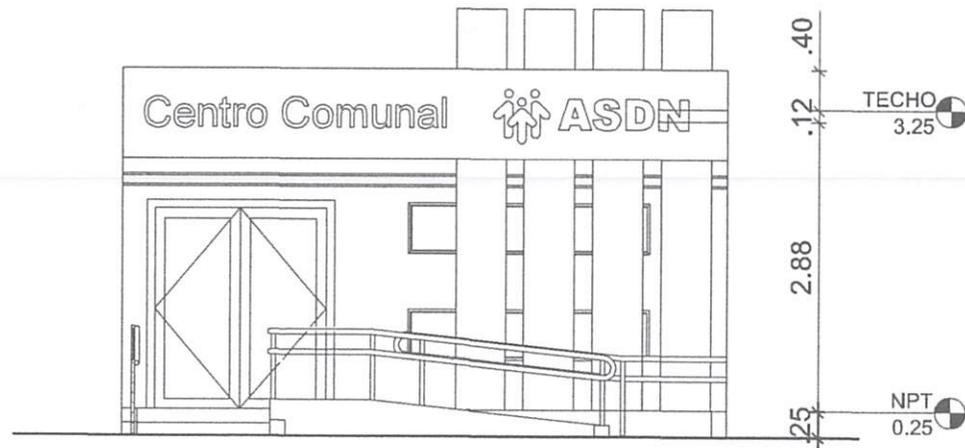

Elevación Frontal
ESCALA 1:75

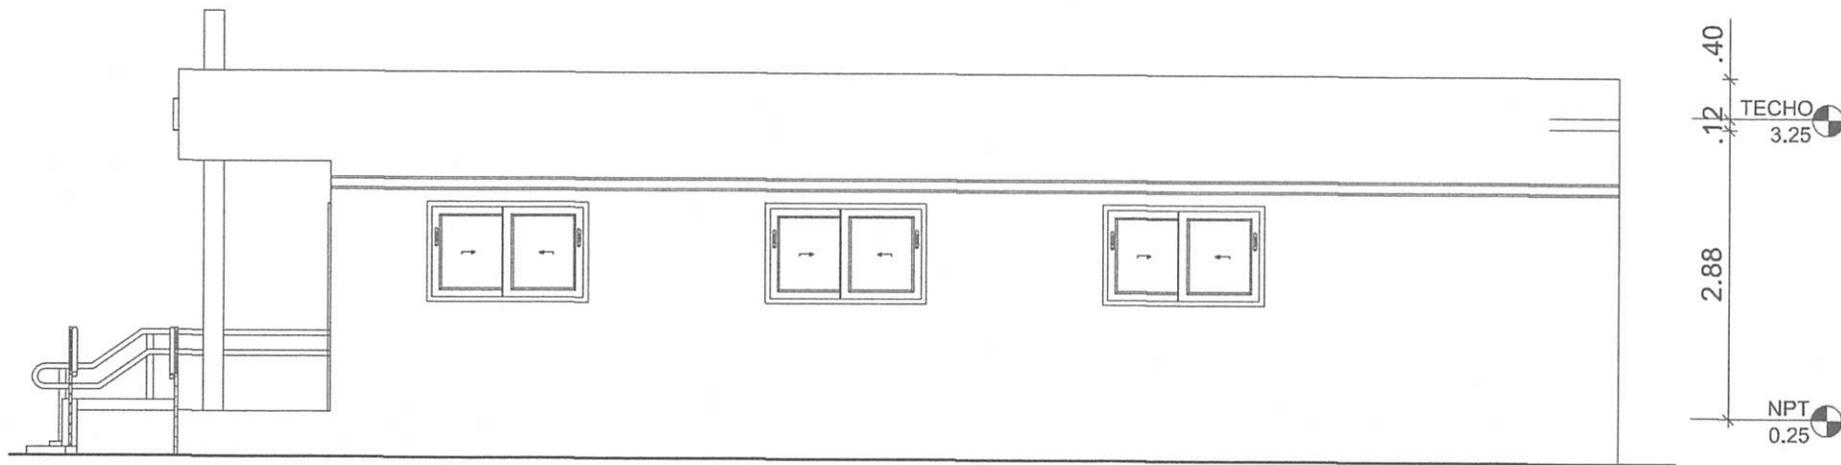

Lateral Derecho
ESCALA 1:75



JUNTOS POR UN
NUEVO
norte

República Dominicana
Ayuntamiento de Santo Domingo Norte
Dirección General Obras Públicas Municipales
Departamento de Estudios y Proyectos
Unidad de Diseño

PROYECTO

CENTRO COMUNAL

UBICACIÓN

DIRECCIÓN

SANTO DOMINGO NORTE.

CONTENIDO

ELEVACIONES ARQUITECTÓNICAS

DISEÑO

UNIDAD DE DISEÑO, OBRAS PUBLICAS
MUNICIPALES, AYUNTAMIENTO SANTO
DOMINGO NORTE.

DISEÑO ESTRUCTURAL

NOMBRE

CODIA

DISEÑO SANITARIO

NOMBRE

CODIA

DISEÑO ELÉCTRICO

NOMBRE

CODIA

REALIZADO POR

NOTAS GENERALES:

-CONFIRMAR TODAS LAS MEDIDAS EN EL SITIO.
-VER PLANO DE ACABADOS PARA CONSULTAR MATERIALES
-ES RESPONSABILIDAD DEL CONSTRUCTOR TOMAR Y
VERIFICAR TODAS LA MEDIDAS EN SITIO
-PARA SER VALIDO ESTE PLANO DEBE ESTAR SELLADO
POR EL DEPARTAMENTO DE OBRAS PUBLICAS MUNICIPALES.

FECHA 21/FEB/23

ESCALA 1:100

MODIFICACIONES

FORMATO 8.5x14"

PREVIA:

PLANCHA NO. 06

FINAL:

08



JUNTOS POR UN NUEVO norte

República Dominicana
Ayuntamiento de Santo Domingo Norte
Dirección General Obras Públicas Municipales
Departamento de Estudios y Proyectos
Unidad de Diseño

PROYECTO

CENTRO COMUNAL

UBICACIÓN

DIRECCIÓN

SANTO DOMINGO NORTE.

CONTENIDO

ELEVACIONES ARQUITECTÓNICAS

DISEÑO

UNIDAD DE DISEÑO, OBRAS PUBLICAS MUNICIPALES, AYUNTAMIENTO SANTO DOMINGO NORTE.

DISEÑO ESTRUCTURAL

NOMBRE
CODIA

DISEÑO SANITARIO

NOMBRE
CODIA

DISEÑO ELÉCTRICO

NOMBRE
CODIA

REALIZADO POR

NOTAS GENERALES:


- CONFIRMAR TODAS LAS MEDIDAS EN EL SITIO.
- VER PLANO DE ACABADOS PARA CONSULTAR MATERIALES.
- ES RESPONSABILIDAD DEL CONSTRUCTOR TOMAR Y VERIFICAR TODAS LA MEDIDAS EN SITIO.
- PARA SER VALIDO ESTE PLANO DEBE ESTAR SELLADO POR EL DEPARTAMENTO DE OBRAS PUBLICAS MUNICIPALES.

FECHA 21/FEB/23


ESCALA 1:100

MODIFICACIONES
PREVIA:
FINAL:


FORMATO 8.5x14"
PLANCHA NO. 07/08

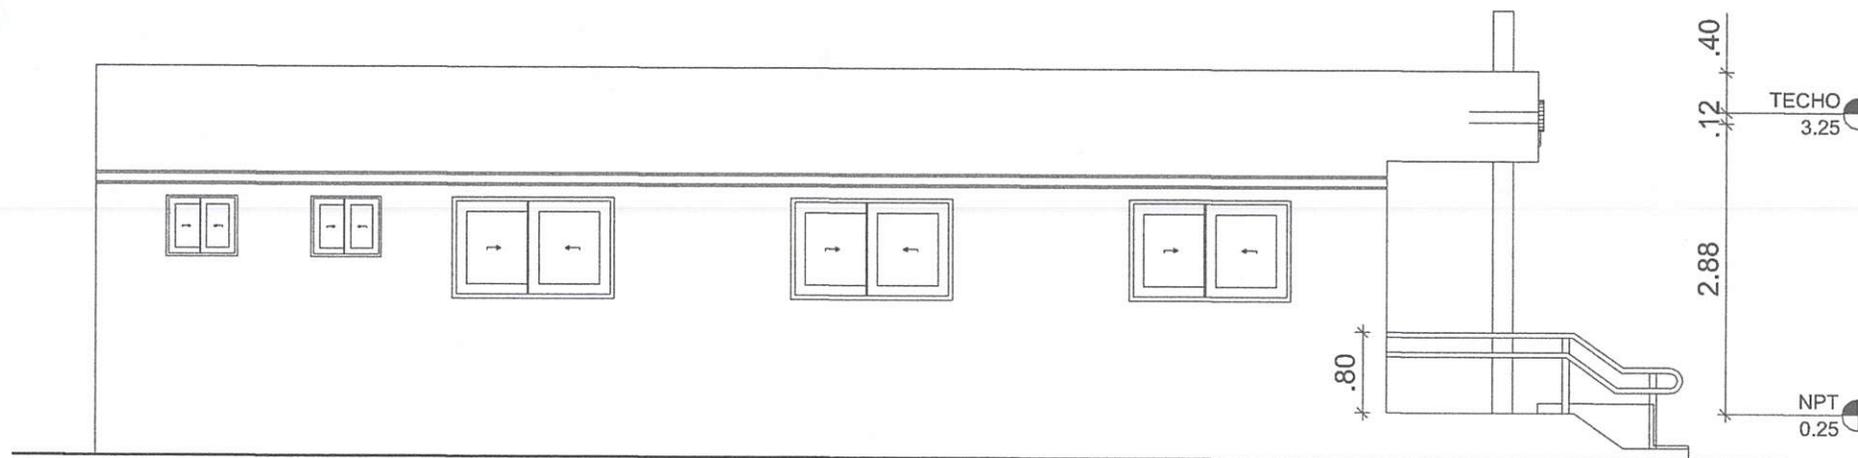


Lateral Izquierdo
ESCALA 1:75

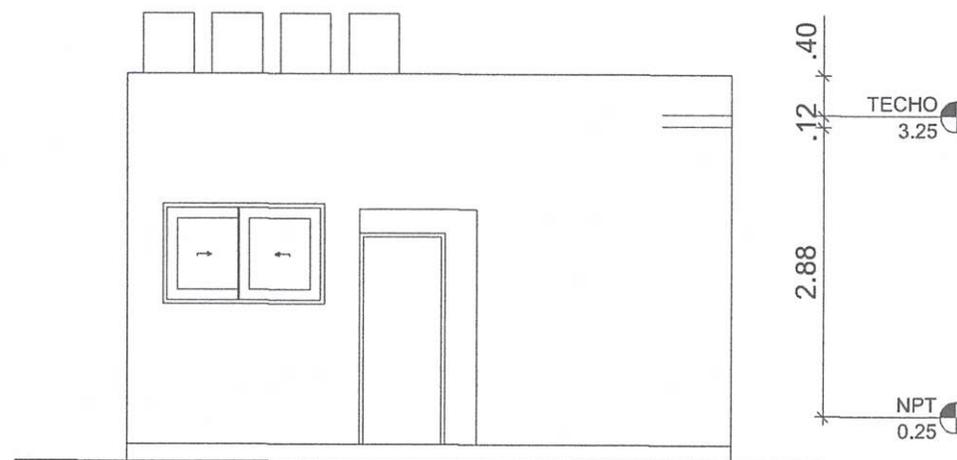


Elevacion Posterior
ESCALA 1:75

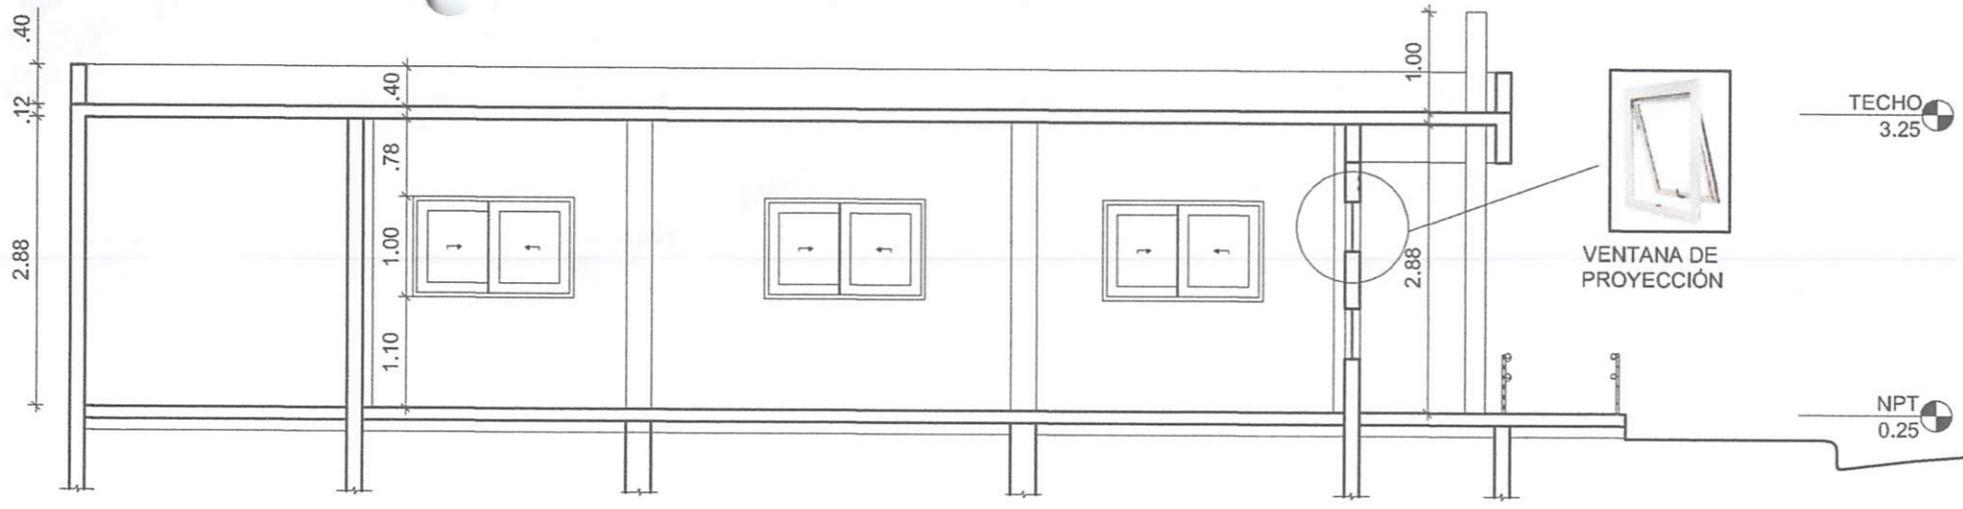

Sección Longitudinal
ESCALA 1:75

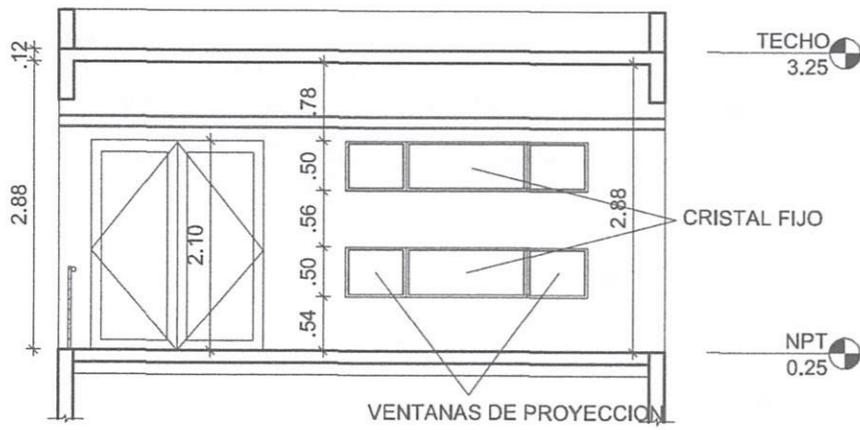

Sección Transversal
ESCALA 1:75

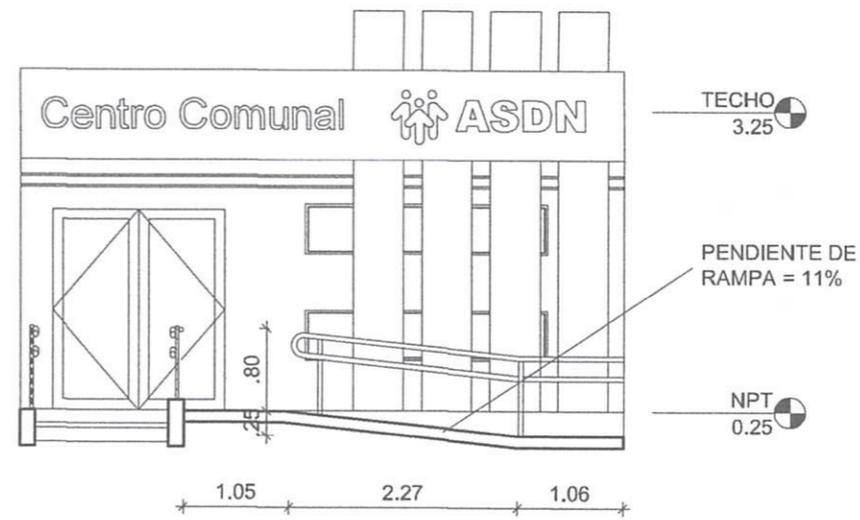

Detalle de Rampa
ESCALA 1:75



República Dominicana
Ayuntamiento de Santo Domingo Norte
Dirección General Obras Públicas Municipales
Departamento de Estudios y Proyectos
Unidad de Diseño

PROYECTO
CENTRO COMUNAL

UBICACIÓN

DIRECCIÓN
SANTO DOMINGO NORTE.

CONTENIDO
SECCIONES ARQUITECTÓNICAS

DISEÑO
UNIDAD DE DISEÑO, OBRAS PUBLICAS MUNICIPALES, AYUNTAMIENTO SANTO DOMINGO NORTE.

DISEÑO ESTRUCTURAL
NOMBRE
CODIA

DISEÑO SANITARIO
NOMBRE
CODIA

DISEÑO ELÉCTRICO
NOMBRE
CODIA

REALIZADO POR

NOTAS GENERALES:
-CONFIRMAR TODAS LAS MEDIDAS EN EL SITIO.
-VER PLANO DE ACABADOS PARA CONSULTAR MATERIALES.
-ES RESPONSABILIDAD DEL CONSTRUCTOR TOMAR Y VERIFICAR TODAS LA MEDIDAS EN SITIO
-PARA SER VALIDO ESTE PLANO DEBE ESTAR SELLADO POR EL DEPARTAMENTO DE OBRAS PUBLICAS MUNICIPALES.

FECHA	21/FEB/23	ESCALA	1:100
MODIFICACIONES		FORMATO	8.5x14"
PREVIA:		PLANCHA NO.	08
FINAL:			08



JUNTOS POR UN
NUEVO
norte

República Dominicana
Ayuntamiento de Santo Domingo Norte
Dirección General Obras Públicas Municipales
Departamento de Estudios y Proyectos
Unidad de Diseño

PROYECTO

CENTRO COMUNAL

UBICACIÓN

DIRECCIÓN

SANTO DOMINGO NORTE.

CONTENIDO

PLANTA ELÉCTRICA

DISEÑO

UNIDAD DE DISEÑO, OBRAS PUBLICAS
MUNICIPALES, AYUNTAMIENTO SANTO
DOMINGO NORTE.

DISEÑO ESTRUCTURAL

NOMBRE

CODIA

DISEÑO SANITARIO

NOMBRE

CODIA

DISEÑO ELÉCTRICO

NOMBRE

CODIA

REALIZADO POR

NOTAS GENERALES:

- CONFIRMAR TODAS LAS MEDIDAS EN EL SITIO.
- VER PLANO DE ACABADOS PARA CONSULTAR MATERIALES.
- ES RESPONSABILIDAD DEL CONSTRUCTOR TOMAR Y VERIFICAR TODAS LAS MEDIDAS EN SITIO
- PARA SER VALIDO ESTE PLANO DEBE ESTAR SELLADO POR EL DEPARTAMENTO DE OBRAS PUBLICAS MUNICIPALES.

FECHA 21/FEB/23

ESCALA 1:100

MODIFICACIONES


FORMATO 8,5x14"

PREVIA:

PLANCHA NO. E-1


FINAL:

01


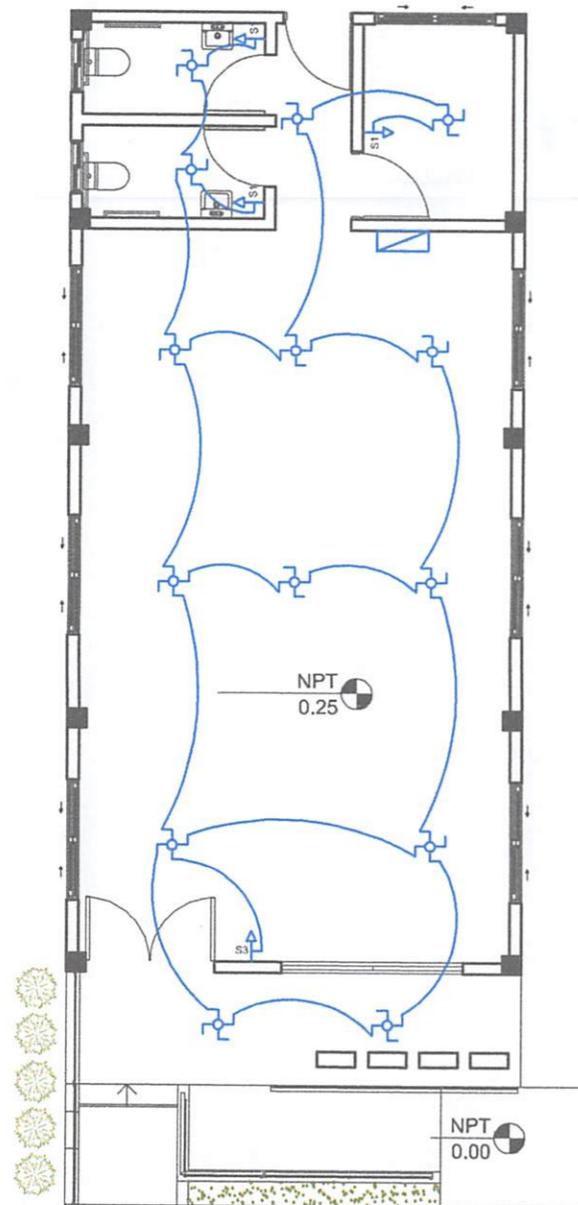


Planta De Luminarias
ESCALA 1:100

LEYENDA	
	SALIDA DE ILUMINACION
	INTERRUPTOR SIMPLE
	INTERRUPTOR TRIPLE
	CAJA DE BRAKER
	TUBERIA PVC
	TOMA CORRIENTE
	REGISTRO
	TUBERIA PVC SOTERRADA

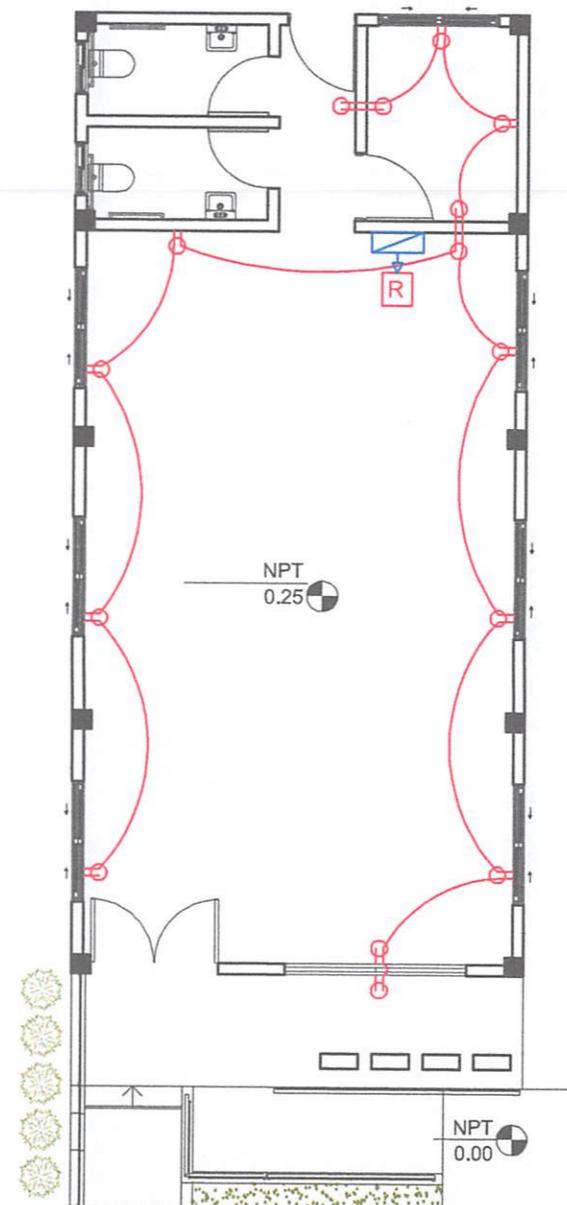

Planta De Tomacorriente
ESCALA 1:100

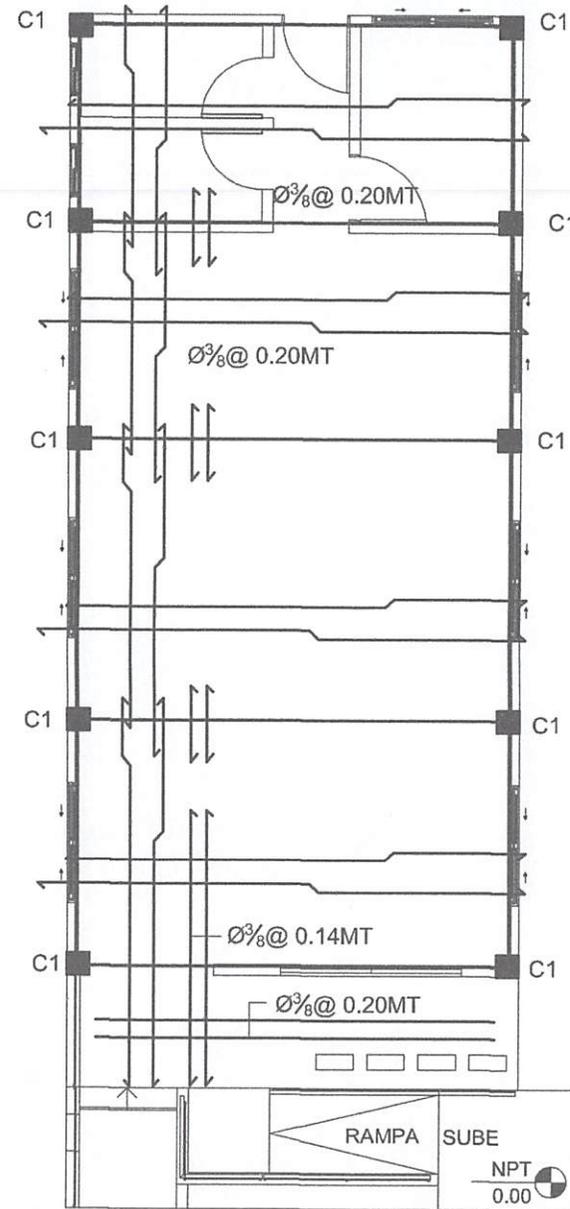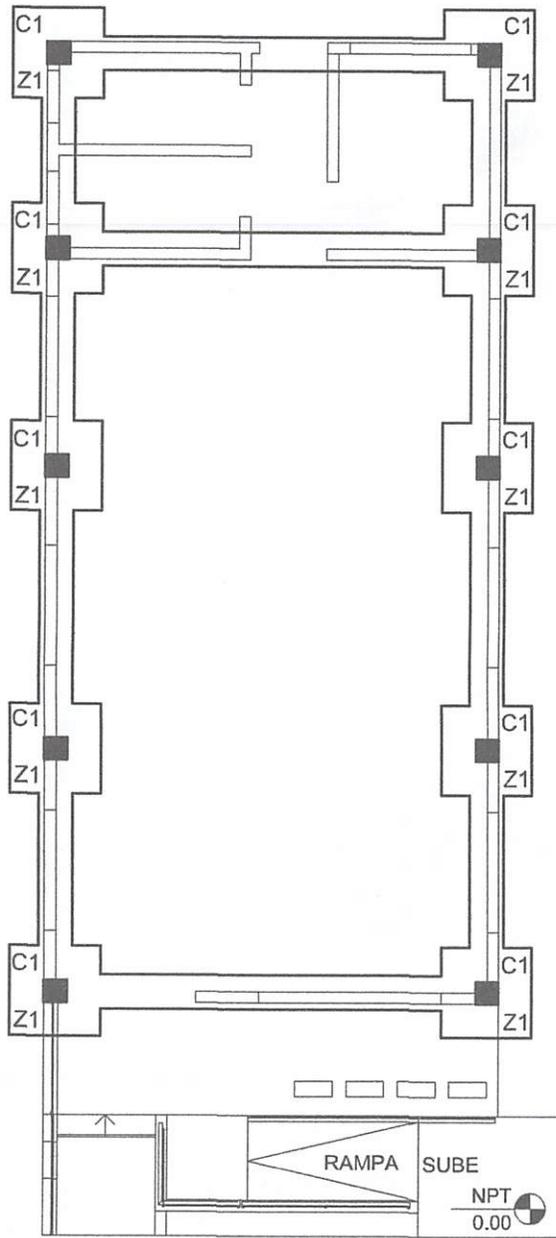

Planta Estructural
ESCALA 1:100



República Dominicana
Ayuntamiento de Santo Domingo Norte
Dirección General Obras Públicas Municipales
Departamento de Estudios y Proyectos
Unidad de Diseño

PROYECTO
CENTRO COMUNAL

UBICACIÓN

DIRECCIÓN
SANTO DOMINGO NORTE.

CONTENIDO
PLANTA ARQUITECTÓNICA

DISEÑO
UNIDAD DE DISEÑO, OBRAS PUBLICAS
MUNICIPALES, AYUNTAMIENTO SANTO
DOMINGO NORTE.

DISEÑO ESTRUCTURAL
NOMBRE
CODIA

DISEÑO SANITARIO
NOMBRE
CODIA

DISEÑO ELÉCTRICO
NOMBRE
CODIA

REALIZADO POR


NOTAS GENERALES:
-CONFIRMAR TODAS LAS MEDIDAS EN EL SITIO.
-VER PLANO DE ACABADOS PARA CONSULTAR MATERIALES.
-ES RESPONSABILIDAD DEL CONSTRUCTOR TOMAR Y
VERIFICAR TODAS LA MEDIDAS EN SITIO
-PARA SER VALIDO ESTE PLANO DEBE ESTAR SELLADO
POR EL DEPARTAMENTO DE OBRAS PUBLICAS MUNICIPALES.

FECHA 21/FEB/23


ESCALA 1:100

MODIFICACIONES
PREVIA:
FINAL:


FORMATO 8.5x14"
PLANCHA NO. 04/08

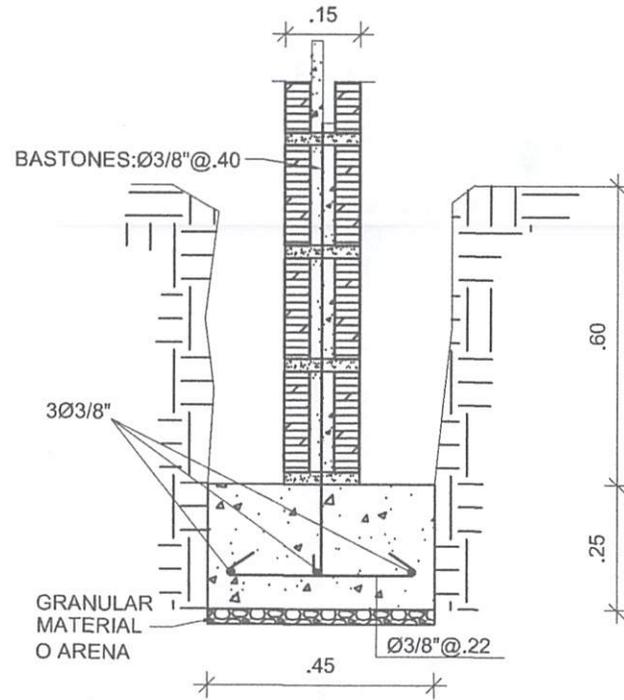


Zapata de Muro de 0.15
Escala 1:15

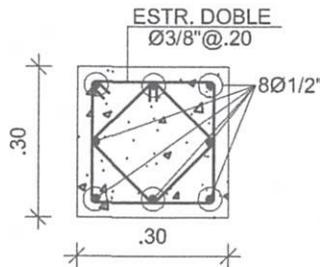

Columna C1
Escala 1:15

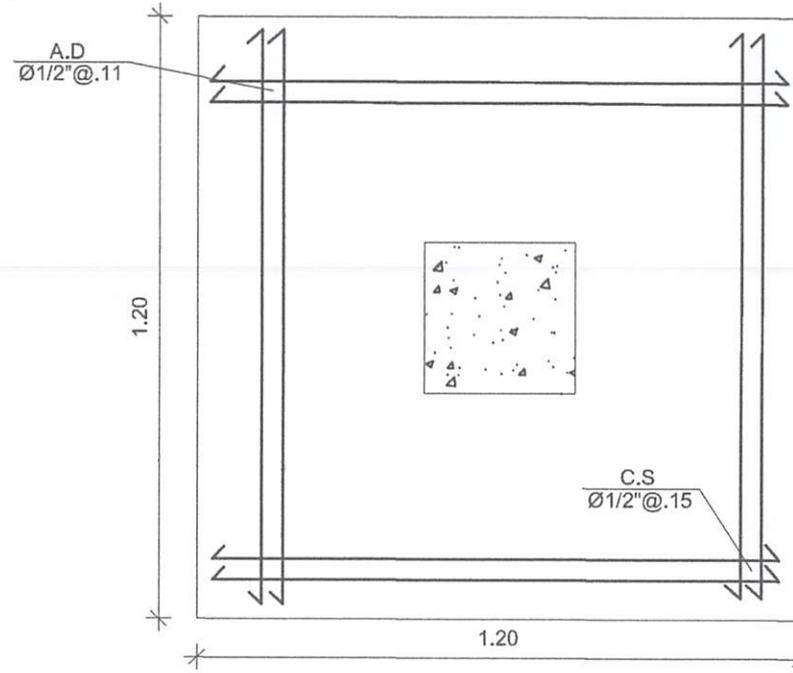

Zapata de Columna Z1-C1
Escala 1:15

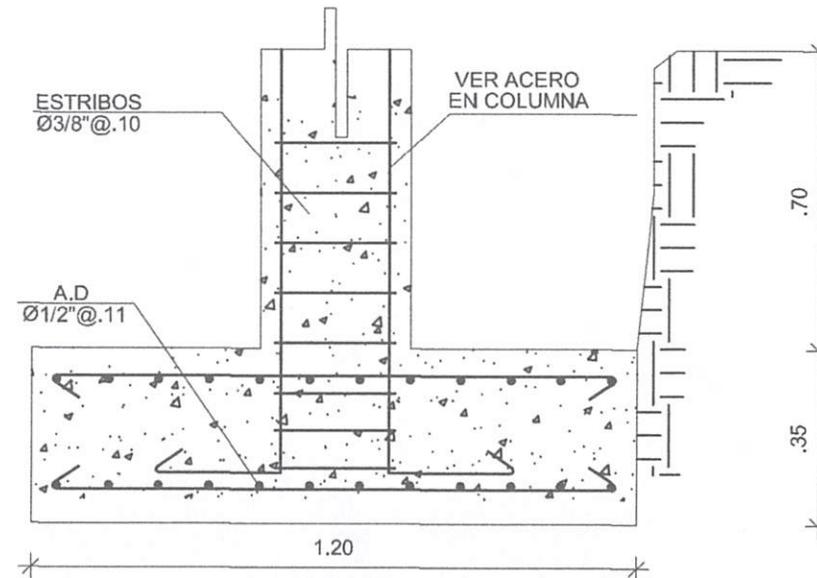

Zapata de Columna Z1-C1
Escala 1:15



JUNTOS POR UN
nuevo
norte

República Dominicana
Ayuntamiento de Santo Domingo Norte
Dirección General Obras Públicas Municipales
Departamento de Estudios y Proyectos
Unidad de Diseño

PROYECTO
CENTRO COMUNAL

UBICACIÓN

DIRECCIÓN
SANTO DOMINGO NORTE.

CONTENIDO
DETALLES ESTRUCTURALES

DISEÑO
UNIDAD DE DISEÑO, OBRAS PUBLICAS
MUNICIPALES, AYUNTAMIENTO SANTO
DOMINGO NORTE.

DISEÑO ESTRUCTURAL
ING. ROBERTO PORTES
CODIA

DISEÑO SANITARIO
NOMBRE
CODIA

DISEÑO ELÉCTRICO
NOMBRE
CODIA

REALIZADO POR

NOTAS GENERALES:
-CONFIRMAR TODAS LAS MEDIDAS EN EL SITIO.
-VER PLANO DE ACABADOS PARA CONSULTAR MATERIALES.
-ES RESPONSABILIDAD DEL CONSTRUCTOR TOMAR Y
VERIFICAR TODAS LA MEDIDAS EN SITIO
-PARA SER VALIDO ESTE PLANO DEBE ESTAR SELLADO
POR EL DEPARTAMENTO DE OBRAS PUBLICAS MUNICIPALES.

FECHA 24/08/2021

ESCALA 1:15

MODIFICACIONES
PREVIA:
FINAL: 25/08/2021

FORMATO 8.5X14"
EST. NO. 2/10



JUNTOS POR UN NUEVO norte

República Dominicana
Ayuntamiento de Santo Domingo Norte
Dirección General Obras Públicas Municipales
Departamento de Estudios y Proyectos
Unidad de Diseño

PROYECTO

CENTRO COMUNAL

UBICACIÓN

DIRECCIÓN

SANTO DOMINGO NORTE.

CONTENIDO

DETALLES ESTRUCTURALES

DISEÑO

UNIDAD DE DISEÑO, OBRAS PUBLICAS MUNICIPALES, AYUNTAMIENTO SANTO DOMINGO NORTE.

DISEÑO ESTRUCTURAL

ING. ROBERTO PORTES
CODIA

DISEÑO SANITARIO

NOMBRE
CODIA

DISEÑO ELÉCTRICO

NOMBRE
CODIA

REALIZADO POR

NOTAS GENERALES:

- CONFIRMAR TODAS LAS MEDIDAS EN EL SITIO.
- VER PLANO DE ACABADOS PARA CONSULTAR MATERIALES
- ES RESPONSABILIDAD DEL CONSTRUCTOR TOMAR Y VERIFICAR TODAS LA MEDIDAS EN SITIO
- PARA SER VALIDO ESTE PLANO DEBE ESTAR SELLADO POR EL DEPARTAMENTO DE OBRAS PUBLICAS MUNICIPALES.

FECHA 24/08/2021


ESCALA 1:15

MODIFICACIONES

FORMATO 8.5X14"


PREVIA:
FINAL: 25/08/2021

EST. NO. 3/10

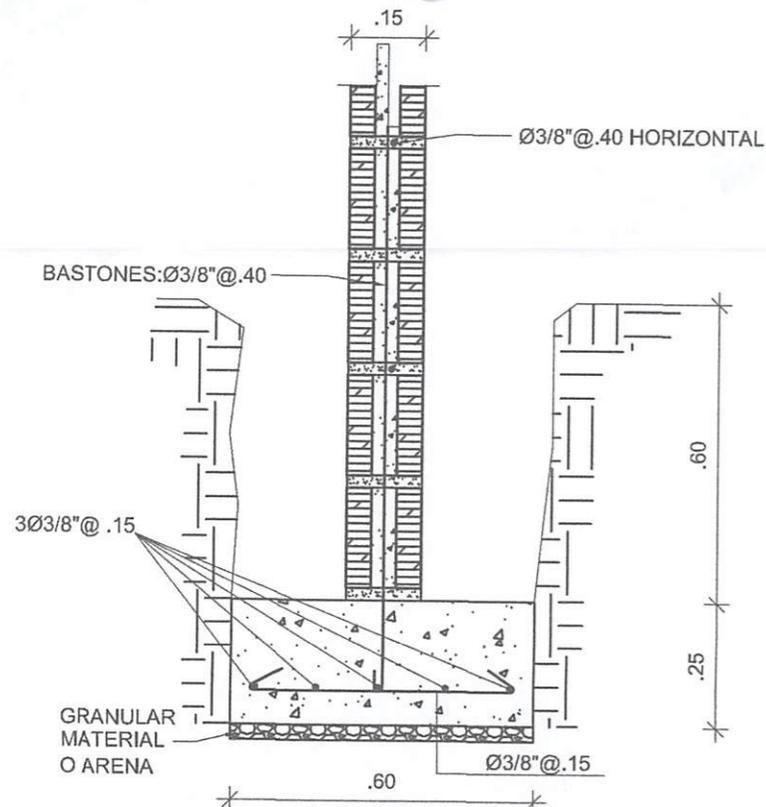


Zapata de Muro MC
Escala 1:15


Columna C2
Escala 1:15

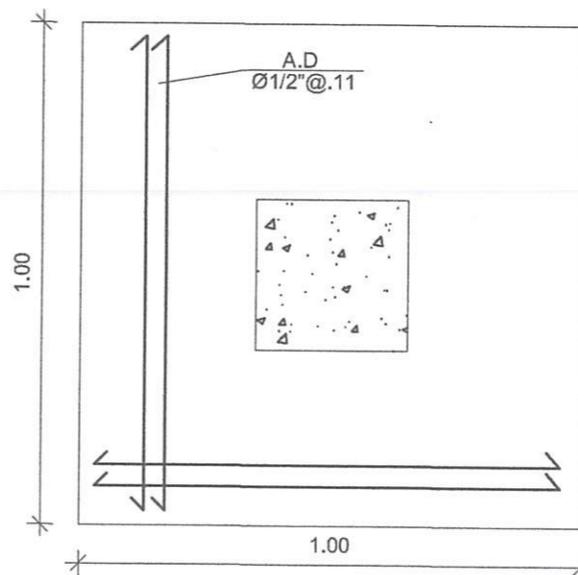

Zapata de Columna ZR
Escala 1:15

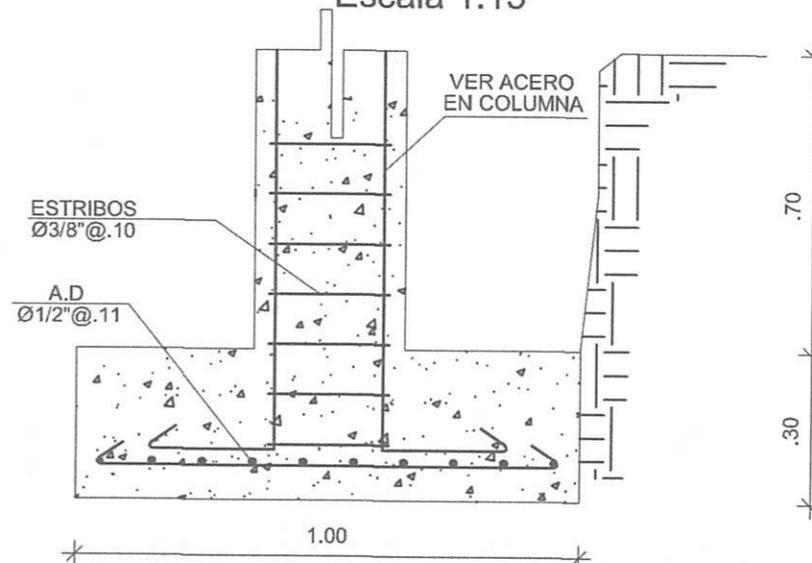

Zapata de Columna Z2-C2
Escala 1:15

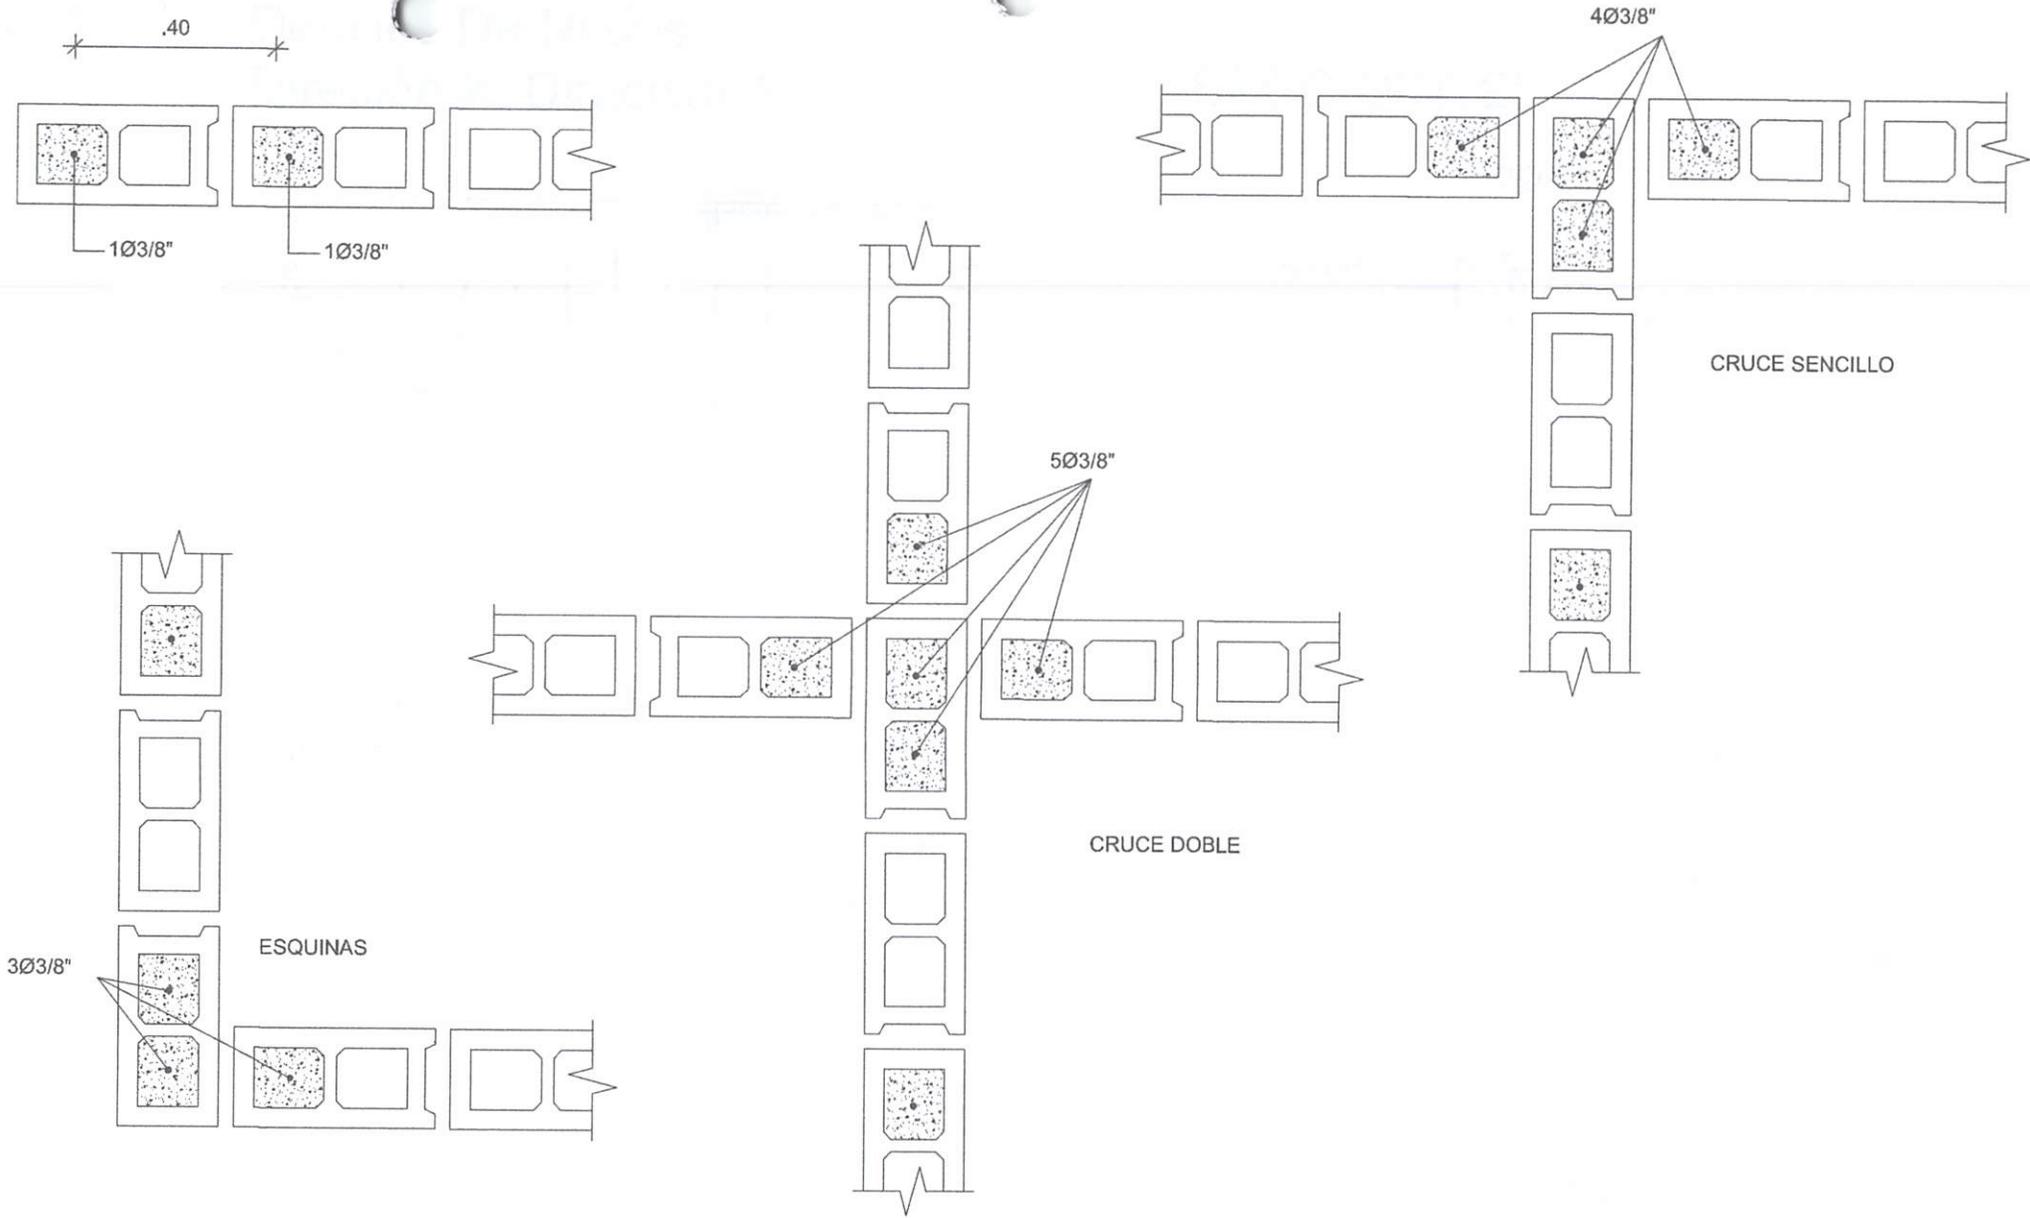

Detalles de Muros



JUNTOS POR UN
NUEVO
norte

República Dominicana
Ayuntamiento de Santo Domingo Norte
Dirección General Obras Públicas Municipales
Departamento de Estudios y Proyectos
Unidad de Diseño

PROYECTO
CENTRO COMUNAL

UBICACIÓN

DIRECCIÓN
SANTO DOMINGO NORTE.

CONTENIDO
DETALLES ESTRUCTURALES

DISEÑO
UNIDAD DE DISEÑO, OBRAS PUBLICAS
MUNICIPALES, AYUNTAMIENTO SANTO
DOMINGO NORTE.

DISEÑO ESTRUCTURAL
ING. ROBERTO PORTES
CODIA

DISEÑO SANITARIO
NOMBRE
CODIA

DISEÑO ELÉCTRICO
NOMBRE
CODIA


REALIZADO POR

NOTAS GENERALES:
-CONFIRMAR TODAS LAS MEDIDAS EN EL SITIO.
-VER PLANO DE ACABADOS PARA CONSULTAR MATERIALES
-ES RESPONSABILIDAD DEL CONSTRUCTOR TOMAR Y
VERIFICAR TODAS LA MEDIDAS EN SITIO
-PARA SER VALIDO ESTE PLANO DEBE ESTAR SELLADO
POR EL DEPARTAMENTO DE OBRAS PÚBLICAS MUNICIPALES.

FECHA	24/08/2021	ESCALA	1:15
MODIFICACIONES		FORMATO	8.5X14"
PREVIA:		EST. NO.	4/10
FINAL:	25/08/2021		

Detalles De Nudos Dirección X, Dirección Y

SECC-DINTEL

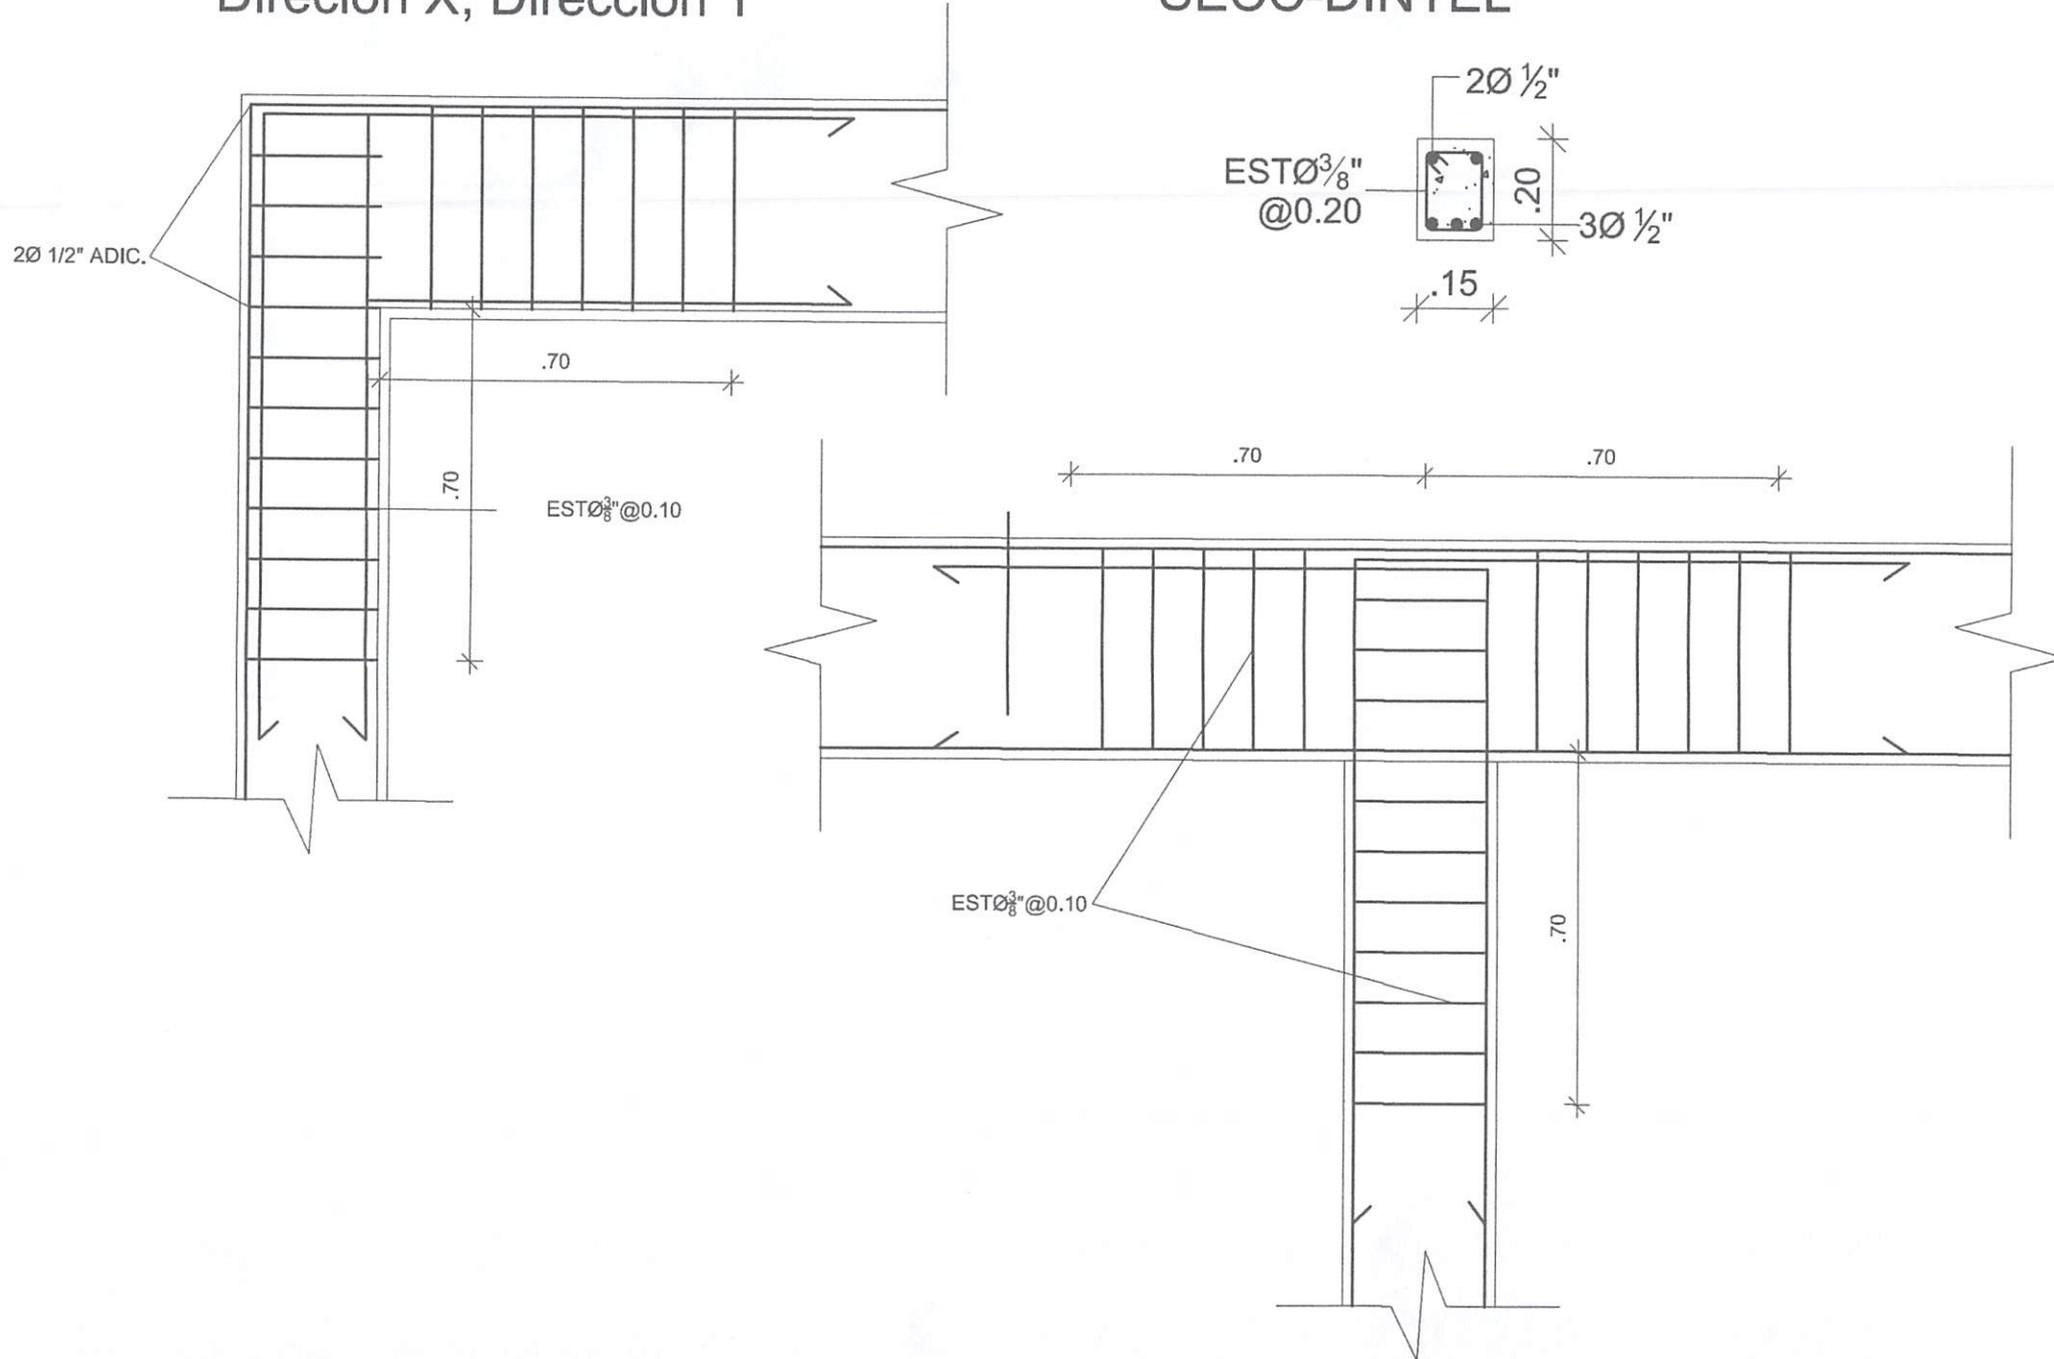

JUNTOS POR UN
NUEVO
norte

República Dominicana
Ayuntamiento de Santo Domingo Norte
Dirección General Obras Públicas Municipales
Departamento de Estudios y Proyectos
Unidad de Diseño

PROYECTO
CENTRO COMUNAL

UBICACIÓN

DIRECCIÓN
SANTO DOMINGO NORTE.

CONTENIDO
DETALLES ESTRUCTURALES

DISEÑO
UNIDAD DE DISEÑO, OBRAS PUBLICAS
MUNICIPALES, AYUNTAMIENTO SANTO
DOMINGO NORTE.

DISEÑO ESTRUCTURAL
ING. ROBERTO PORTES
CODIA

DISEÑO SANITARIO
NOMBRE
CODIA







DISEÑO ELÉCTRICO
NOMBRE
CODIA

REALIZADO POR

NOTAS GENERALES:
-CONFIRMAR TODAS LAS MEDIDAS EN EL SITIO.
-VER PLANO DE ACABADOS PARA CONSULTAR MATERIALES
-ES RESPONSABILIDAD DEL CONSTRUCTOR TOMAR Y
VERIFICAR TODAS LA MEDIDAS EN SITIO
-PARA SER VALIDO ESTE PLANO DEBE ESTAR SELLADO
POR EL DEPARTAMENTO DE OBRAS PUBLICAS MUNICIPALES.

FECHA 24/08/2021 **ESCALA** 1:15

MODIFICACIONES
PREVIA:
FINAL: 25/08/2021 **FORMATO** 8.5X14"
EST. NO. 5/10

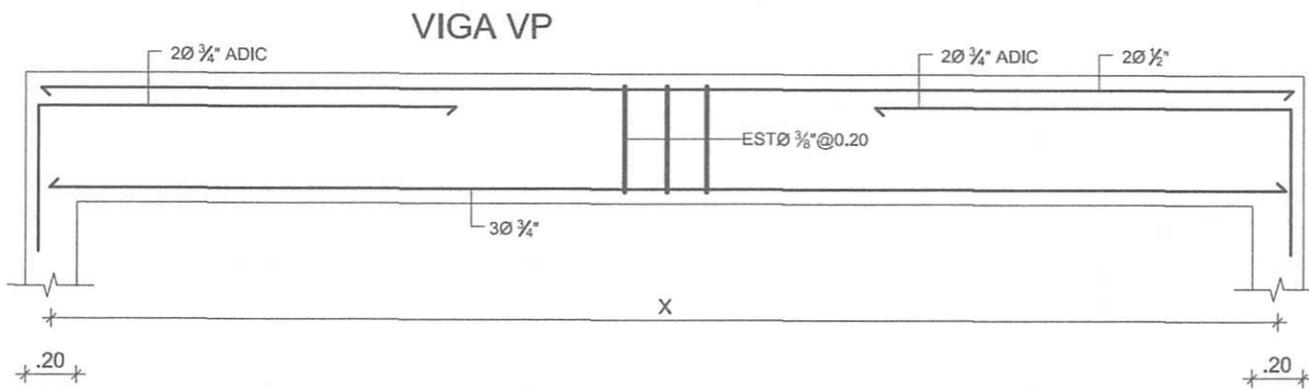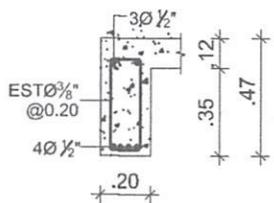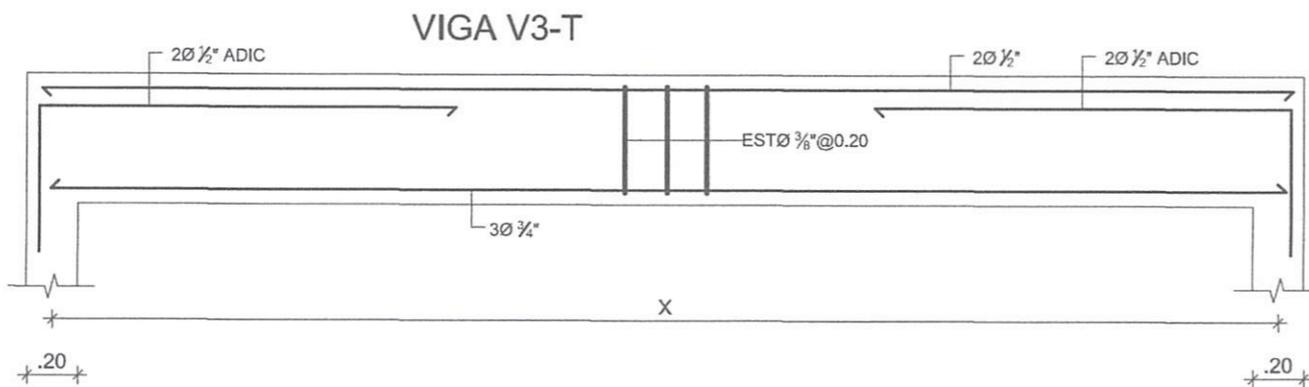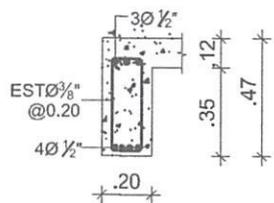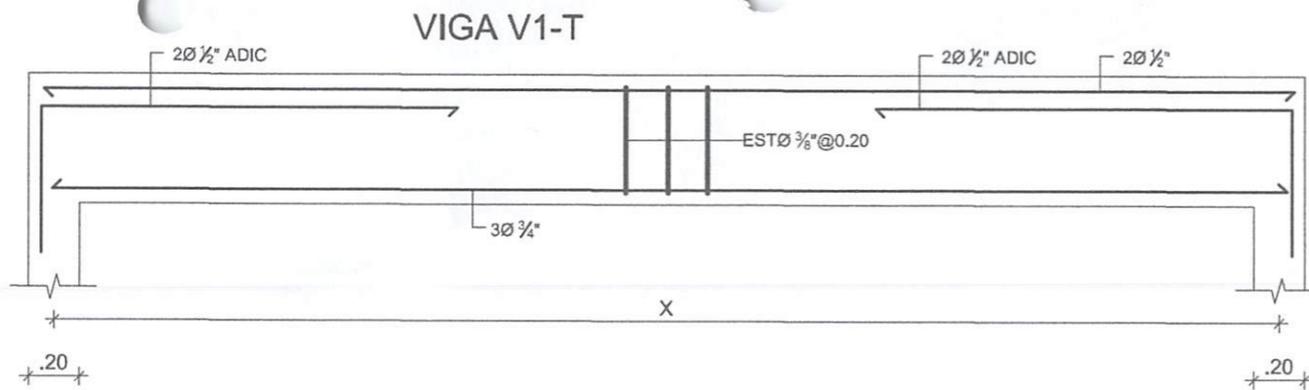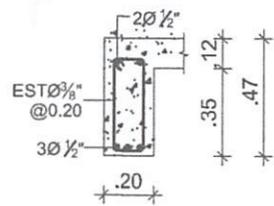

República Dominicana
Ayuntamiento de Santo Domingo Norte
Dirección General Obras Públicas Municipales
Departamento de Estudios y Proyectos
Unidad de Diseño

PROYECTO
CENTRO COMUNAL

UBICACIÓN

DIRECCIÓN
SANTO DOMINGO NORTE.

CONTENIDO
DETALLES ESTRUCTURALES

DISEÑO
UNIDAD DE DISEÑO, OBRAS PUBLICAS MUNICIPALES, AYUNTAMIENTO SANTO DOMINGO NORTE.

DISEÑO ESTRUCTURAL
ING. ROBERTO PORTES
CODIA

DISEÑO SANITARIO
NOMBRE
CODIA


DISEÑO ELÉCTRICO
NOMBRE
CODIA

REALIZADO POR


NOTAS GENERALES:
-CONFIRMAR TODAS LAS MEDIDAS EN EL SITIO.
-VER PLANO DE ACABADOS PARA CONSULTAR MATERIALES
-ES RESPONSABILIDAD DEL CONSTRUCTOR TOMAR Y VERIFICAR TODAS LA MEDIDAS EN SITIO
-PARA SER VALIDO ESTE PLANO DEBE ESTAR SELLADO POR EL DEPARTAMENTO DE OBRAS PUBLICAS MUNICIPALES.

FECHA 02/10/2020 **ESCALA** 1:30


MODIFICACIONES
PREVIA:
FINAL: 17/08/2021 **FORMATO** 8.5X14"
S106 NO. 6/10

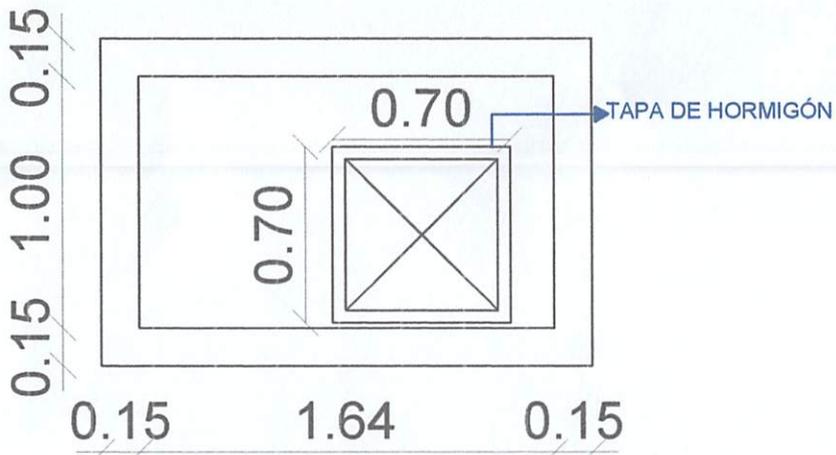


1 VISTA EN PLANTA
ESCALA: 1:30

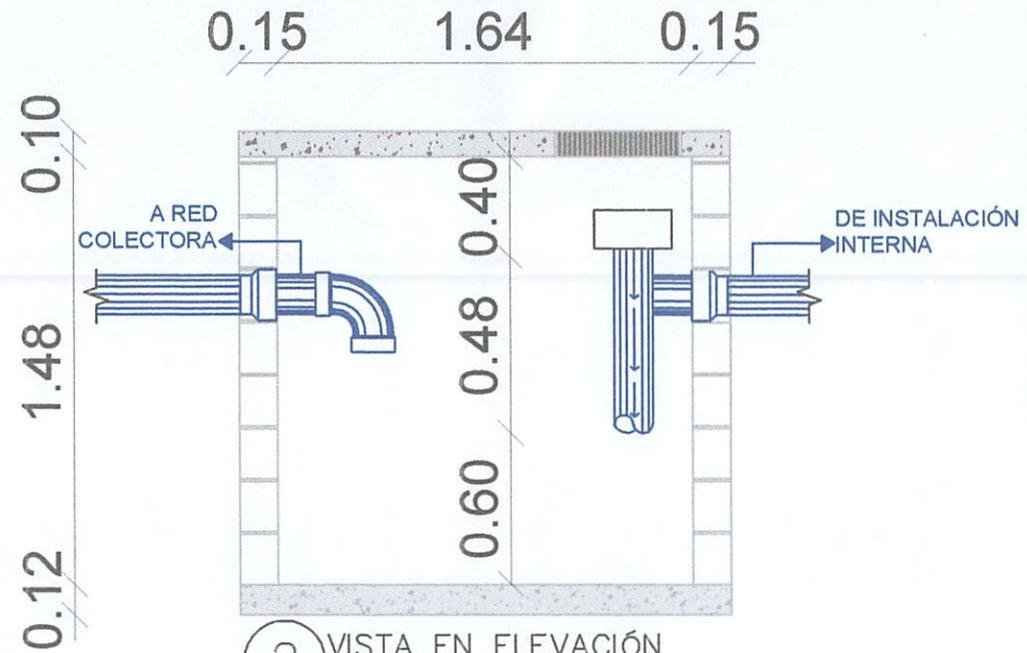

2 VISTA EN ELEVACIÓN
ESCALA: 1:30

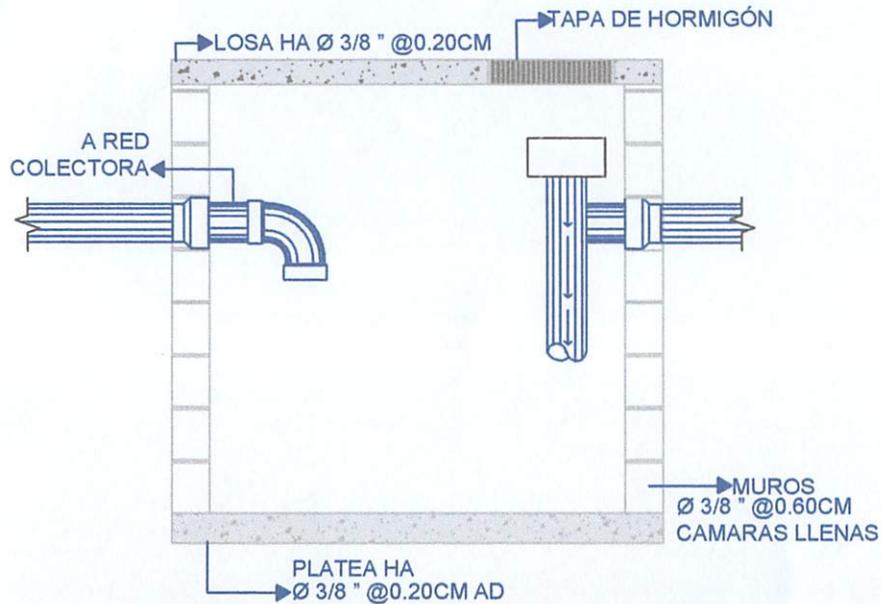

3 DETALLE CONSTRUCTIVO
ESCALA: 1:30

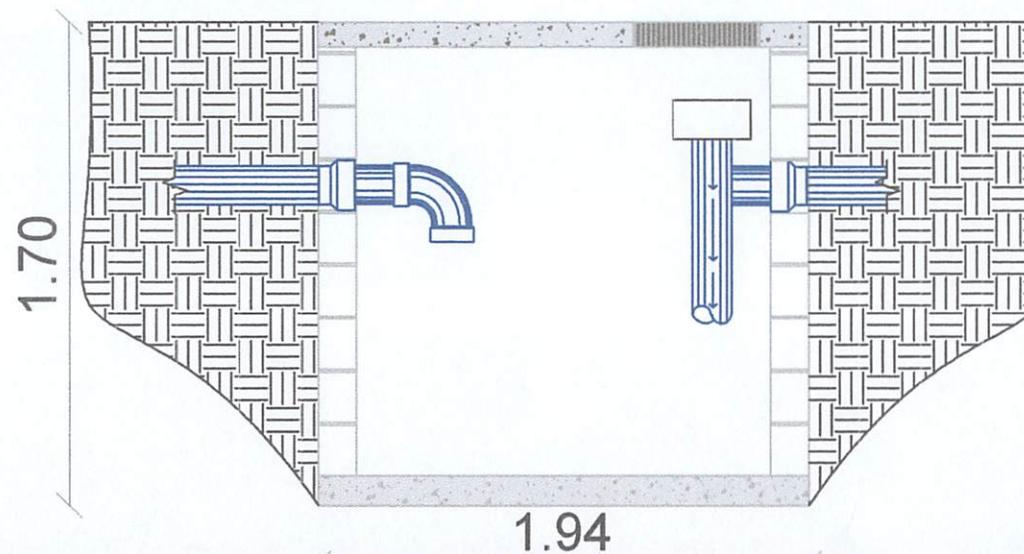

4 DETALLE EXCAVACIÓN
ESCALA: 1:30

República Dominicana
Ayuntamiento de Santo Domingo Norte
Dirección General Obras Públicas Municipales
Departamento de Estudios y Proyectos
Unidad de Diseño

PROYECTO
MODELO DE CAMARA SÉPTICA

UBICACIÓN

DIRECCIÓN

CONTENIDO
DETALLE DECAMARA

DISEÑO
UNIDAD DE DISEÑO, OBRAS PUBLICAS
MUNICIPALES, AYUNTAMIENTO SANTO
DOMINGO NORTE.

DISEÑO ESTRUCTURAL
NOMBRE
CODIA

DISEÑO SANITARIO
NOMBRE
CODIA

DISEÑO ELÉCTRICO
NOMBRE
CODIA

REALIZADO POR
NOMBRE-


NOTAS GENERALES:
-CONFIRMAR TODAS LAS MEDIDAS EN EL SITIO
-VER PLANO DE ACABADOS PARA CONSULTAR MATERIALES.
-ES RESPONSABILIDAD DEL CONSTRUCTOR TOMAR Y
VERIFICAR TODAS LAS MEDIDAS EN SITIO
-PARA SER VALIDO ESTE PLANO DEBE ESTAR SELLADO
POR EL DEPARTAMENTO DE OBRAS PUBLICAS MUNICIPALES.
-PARA SER VALIDO ESTE PLANO DEBE ESTAR SELLADO
POR EL DEPARTAMENTO DE OBRAS PUBLICAS MUNICIPALES.

FECHA: 22/09/2021 ESCALA: 1:30


MODIFICACIONES
PREVIA:
FINAL: 22/09/2021
FORMATO: 8.5 X 14
PLANCHA NO. 1/1




1 DETALLE DE EXCAVACIÓN
ESCALA: 1: 40

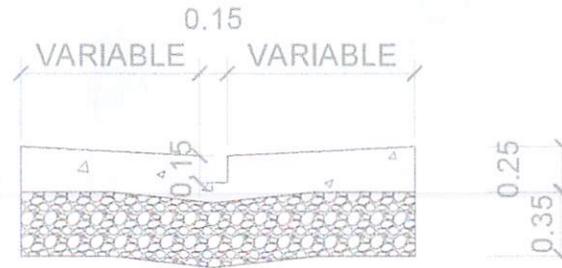


1 SECCIÓN DIMENSIONADA
ESCALA: 1: 40

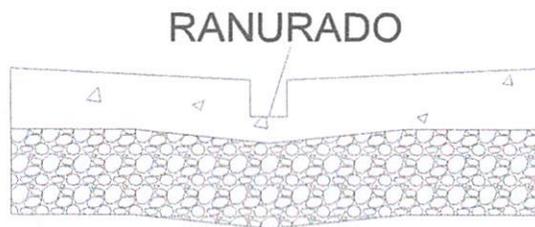

3 DETALLE CONSTRUCTIVO
ESCALA: 1: 30

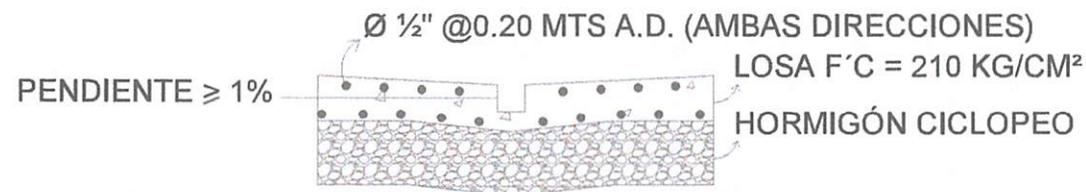

4 DETALLE MATERIALES
ESCALA: 1: 40

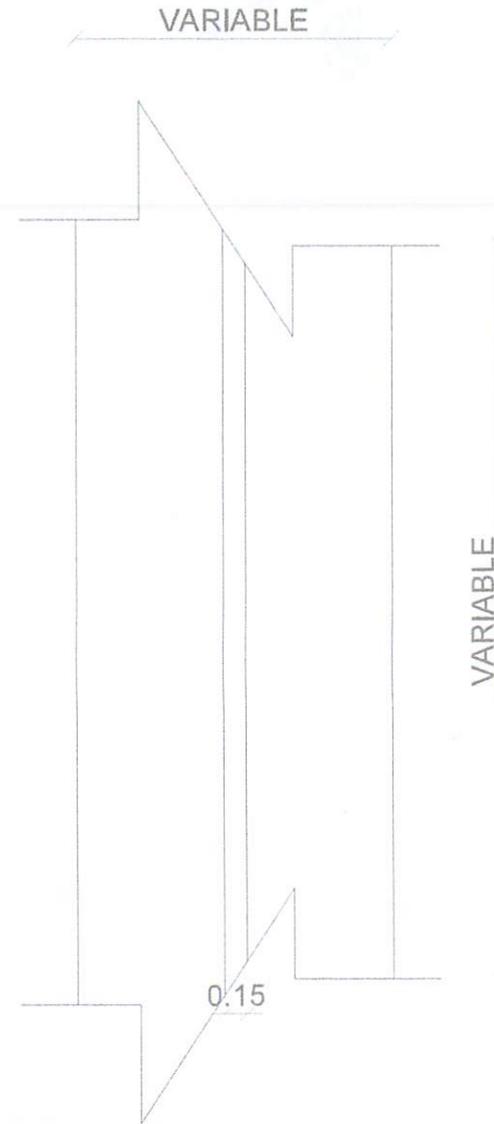

5 VISTA EN PLANTA
ESCALA: 1: 50



JUNTOS POR UN
NUEVO
norte

República Dominicana
Ayuntamiento de Santo Domingo Norte
Dirección General Obras Públicas Municipales
Departamento de Estudios y Proyectos
Unidad de Diseño

PROYECTO

CONSTRUCCIÓN DE BADENES, FILTRANTES
Y COLECTORES

UBICACIÓN

DIRECCIÓN

SANTO DOMINGO NORTE.

CONTENIDO

DETALLE DE BADÉN

DISEÑO

UNIDAD DE DISEÑO, OBRAS PUBLICAS
MUNICIPALES, AYUNTAMIENTO SANTO
DOMINGO NORTE.

DISEÑO ESTRUCTURAL

NOMBRE
CODIA

DISEÑO SANITARIO

NOMBRE
CODIA

DISEÑO ELÉCTRICO

NOMBRE
CODIA

REALIZADO POR

NOMBRE: ARQ. NICOLE VARGAS

NOTAS GENERALES:

- CONFIRMAR TODAS LAS MEDIDAS EN EL SITIO.
- SER PLANO DE ACABADOS PARA CONSULTAR MATERIALES.
- ES RESPONSABILIDAD DEL CONSTRUCTOR TOMAR Y VERIFICAR TODAS LAS MEDIDAS EN SITIO.
- PARA SER VALIDO ESTE PLANO DEBE ESTAR SELLADO POR EL DEPARTAMENTO DE OBRAS PUBLICAS MUNICIPALES.
- PARA SER VALIDO ESTE PLANO DEBE ESTAR SELLADO POR EL DEPARTAMENTO DE OBRAS PUBLICAS MUNICIPALES.

FECHA: 20/08/2021


ESCALA N/A

MODIFICACIONES

FORMATO 8.5 X 14

PREVIA:
FINAL: 24/08/2021

PLANCHA NO. 3/3

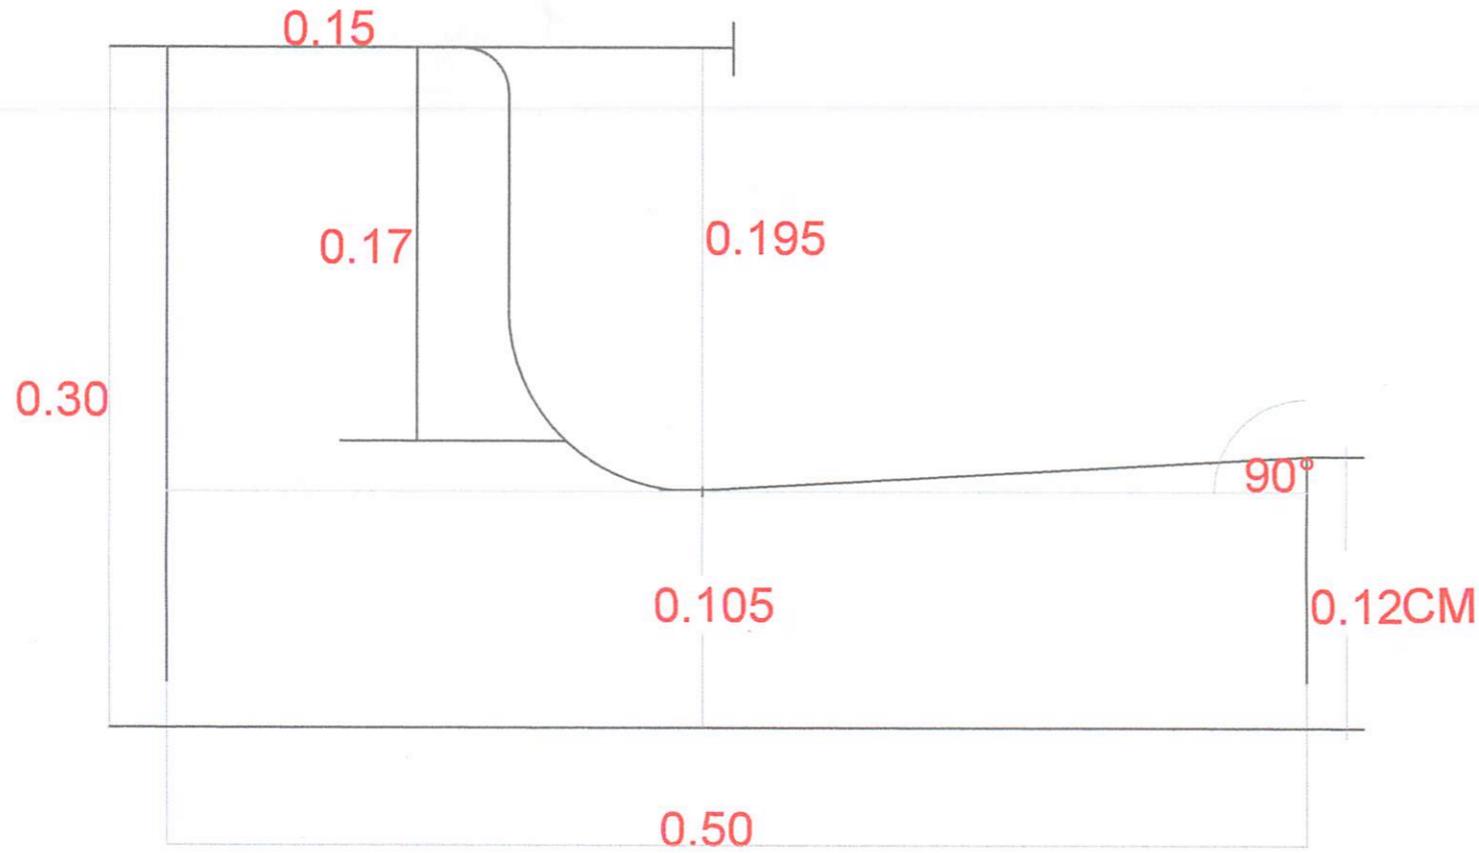

NOTA. MEDIDAS SUMINISTRADAS POR EL
DEPARTAMENTO DE SUPERVISION Y FISCALIZACION,
ASDN.18MAYO2021

1 DETALLE DE CONTÉN
ESCALA: N/A.



JUNTOS POR UN
NUEVO
norte

República Dominicana
Ayuntamiento de Santo Domingo Norte
Dirección General Obras Públicas Municipales
Departamento de Estudios y Proyectos
Unidad de Diseño

PROYECTO

CONSTRUCCIÓN DE REGISTRO,
ALCANTARILLA, CONTENES Y BADÉN

UBICACIÓN

DIRECCIÓN

SANTO DOMINGO NORTE.

CONTENIDO

DETALLE DE CONTÉN

DISEÑO

UNIDAD DE DISEÑO, OBRAS PUBLICAS
MUNICIPALES, AYUNTAMIENTO SANTO
DOMINGO NORTE.

DISEÑO ESTRUCTURAL

NOMBRE
CODIA

DISEÑO SANITARIO

NOMBRE
CODIA

DISEÑO ELÉCTRICO

NOMBRE
CODIA

REALIZADO POR

NOMBRE: ARQ.NICOLE VARGAS

NOTAS GENERALES:

—CONFIRMAR TODAS LAS MEDIDAS EN EL SITIO.
—VER PLANO DE ACABADOS PARA CONSULTAR MATERIALES.
—ES RESPONSABILIDAD DEL CONSTRUCTOR TOMAR Y
VERIFICAR TODAS LA MEDIDAS EN SITIO
—PARA SER VALIDO ESTE PLANO DEBE ESTAR SELLADO
POR EL DEPARTAMENTO DE OBRAS PUBLICAS MUNICIPALES.
—PARA SER VALIDO ESTE PLANO DEBE ESTAR SELLADO
POR EL DEPARTAMENTO DE OBRAS PUBLICAS MUNICIPALES.

FECHA:27/08/2021

ESCALA N/A

MODIFICACIONES

FORMATO 8.5 X 14

PREVIA:
FINAL:27/08/2021

PLANCHA NO. 3/4



REPUBLICA DOMINICANA



República Dominicana
Ayuntamiento de Santo Domingo Norte
Dirección General Obras Públicas Municipales
Departamento de Estudios y Proyectos
Unidad de Diseño

PROYECTO

UBICACION DEL PROYECTO

UBICACIÓN

HIGUERO

DIRECCIÓN

OBRAS PUBLICAS MUNICIPALES,
AYUNTAMIENTO SANTO DOMINGO NORTE.

CONTENIDO

UBICACION

DISEÑO

UNIDAD DE DISEÑO, OBRAS PUBLICAS
MUNICIPALES, AYUNTAMIENTO SANTO
DOMINGO NORTE.

DISEÑO ESTRUCTURAL

NOMBRE
CODIA

DISEÑO SANITARIO

NOMBRE
CODIA

DISEÑO ELÉCTRICO

NOMBRE
CODIA

REALIZADO POR

NOMBRE: ALEXANDER BARE

-CONFIRMAR TODAS LAS MEDIDAS EN EL SITIO
-VER PLANO DE ACABADOS PARA CONSULTAR MATERIALES
-ES RESPONSABILIDAD DEL CONSTRUCTOR TOMAR Y
VERIFICAR TODAS LA MEDDAS EN SITIO
-PARA SER VALIDO ESTE PLANO DEBE ESTAR SELLADO
POR EL DEPARTAMENTO DE OBRAS PUBLICAS MUNICIPALES.
-PARA SER VALIDO ESTE PLANO DEBE ESTAR SELLADO
POR EL DEPARTAMENTO DE OBRAS PUBLICAS MUNICIPALES.

FECHA 20/02/2023

ESCALA N/A

MODIFICACIONES

FORMATO N/A

PREVIA:

PLANCHAS NO. 1 12

1 PLANTA UBICACION Y LOCALIZACION
A-01 ESCALA: N/A



JUNTOS POR UN NUEVO norte

República Dominicana
Ayuntamiento de Santo Domingo Norte
Dirección General Obras Públicas Municipales
Departamento de Estudios y Proyectos
Unidad de Diseño

PROYECTO

IGLESIA CATOLICA LAS MERCEDES
EL RINCON DEL HIGUERO

UBICACIÓN

DIRECCIÓN

EL HIGUERO, SANTO DOMINGO NORTE.

CONTENIDO

PLNATA DE CONJUNTO

DISEÑO

UNIDAD DE DISEÑO, OBRAS PUBLICAS
MUNICIPALES, AYUNTAMIENTO SANTO
DOMINGO NORTE.

DISEÑO ESTRUCTURAL

NOMBRE
CODIA

DISEÑO SANITARIO

NOMBRE
CODIA

DISEÑO ELÉCTRICO

NOMBRE
CODIA

REALIZADO POR


ARQ. LEONARDO COLLADO

-CONFIRMAR TODAS LAS MEDIDAS EN EL SITIO.
-VER PLANO DE ACABADOS PARA CONSULTAR MATERIALES.
-ES RESPONSABILIDAD DEL CONSTRUCTOR TOMAR Y
VERIFICAR TODAS LA MEDIDAS EN SITIO.
-PARA SER VALIDO ESTE PLANO DEBE ESTAR SELLADO
POR EL DEPARTAMENTO DE OBRAS PUBLICAS MUNICIPALES.


FECHA 21/03/22 ESCALA 1:200

MODIFICACIONES PREVIA: FORMATO 8.5x14"

FINAL: PLANCHA NO. 2/12

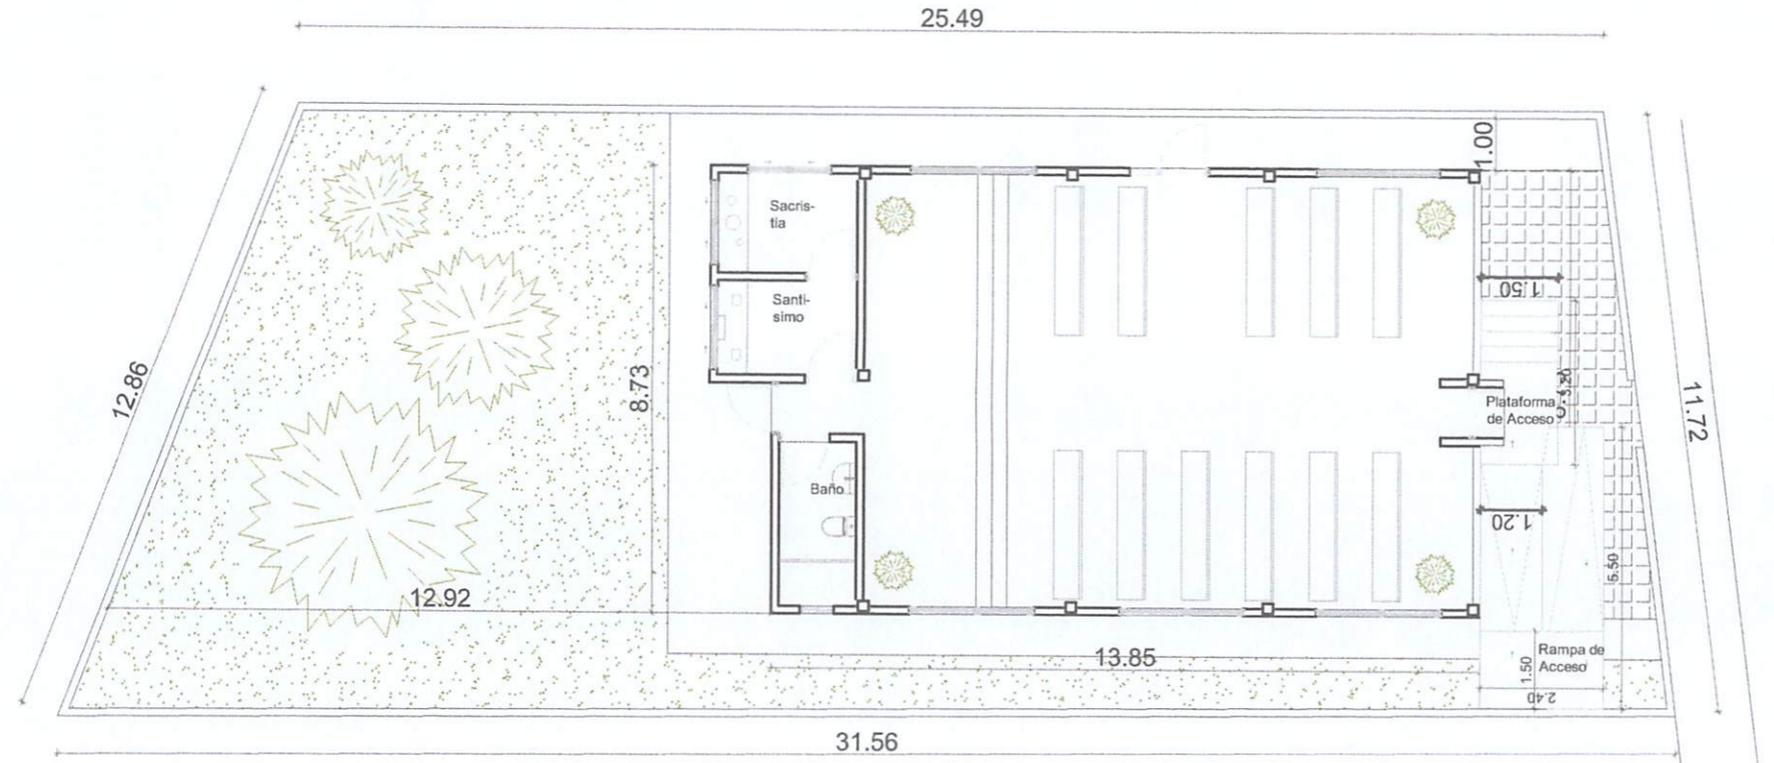

PLANTA DE CONJUNTO
ESCALA 1:200

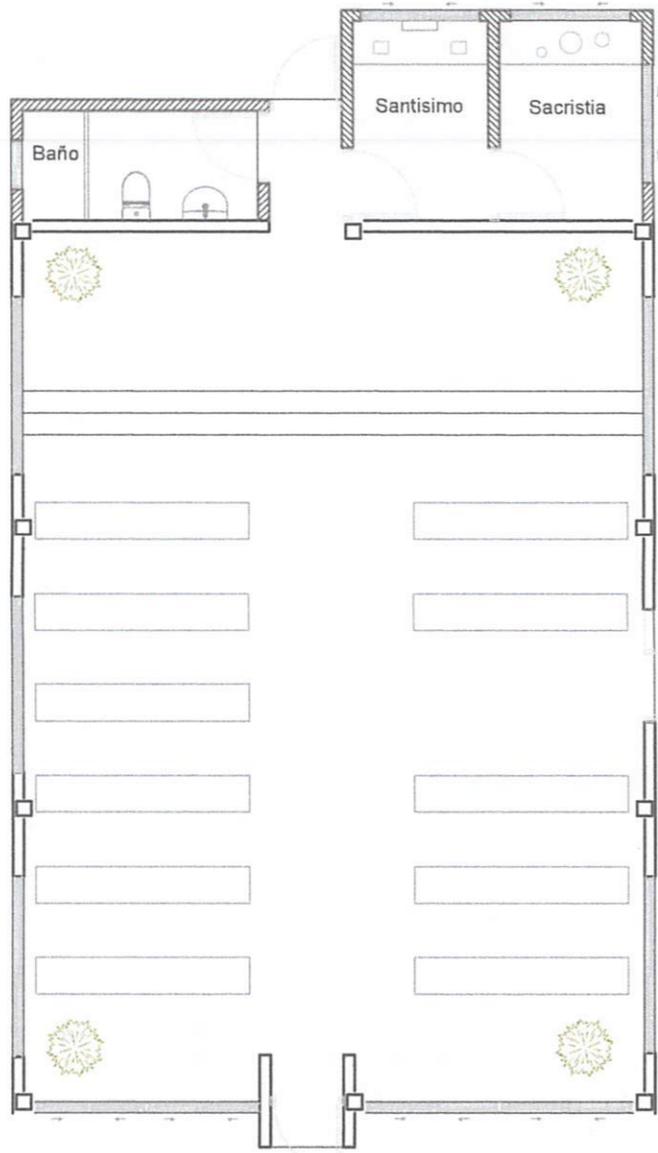

	MURO EXISTENTE
	MURO NUEVO


PLANTA ARQUITECTÓNICA
 ESCALA 1:100



República Dominicana
 Ayuntamiento de Santo Domingo Norte
 Dirección General Obras Públicas Municipales
 Departamento de Estudios y Proyectos
 Unidad de Diseño

PROYECTO
 IGLESIA CATOLICA LAS MERCEDES
 EL RINCON DEL HIGUERO

UBICACIÓN

DIRECCIÓN
 EL HIGUERO, SANTO DOMINGO NORTE.

CONTENIDO
 PLANTA ARQUITECTÓNICA

DISEÑO
 UNIDAD DE DISEÑO, OBRAS PUBLICAS
 MUNICIPALES, AYUNTAMIENTO SANTO
 DOMINGO NORTE.

DISEÑO ESTRUCTURAL
 NOMBRE
 CODIA


DISEÑO SANITARIO
 NOMBRE
 CODIA

DISEÑO ELÉCTRICO
 NOMBRE
 CODIA

REALIZADO POR
 ARQ. LEONARDO COLLADO

-CONFIRMAR TODAS LAS MEDIDAS EN EL SITIO.
 -VER PLANO DE ACABADOS PARA CONSULTAR MATERIALES.
 -ES RESPONSABILIDAD DEL CONSTRUCTOR TOMAR Y
 VERIFICAR TODAS LA MEDIDAS EN SITIO
 -PARA SER VALIDO ESTE PLANO DEBE ESTAR SELLADO
 POR EL DEPARTAMENTO DE OBRAS PUBLICAS MUNICIPALES.

FECHA	21/03/22	ESCALA	1:100
MODIFICACIONES		FORMATO	8.5x14"
PREVIA:		PLANCHA NO.	3/12
FINAL:			

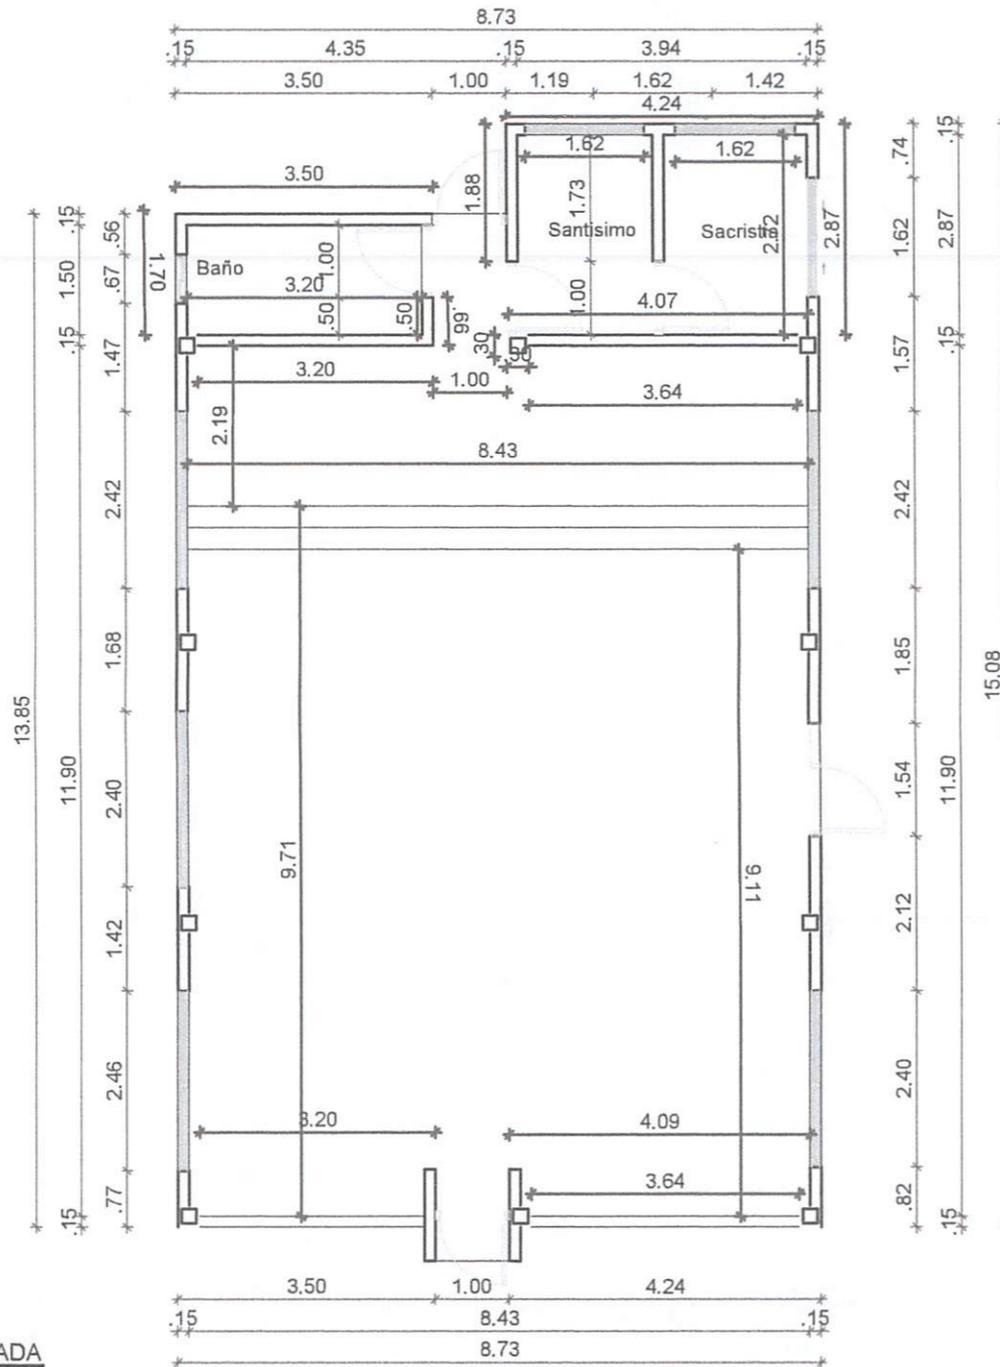

PLANTA DIMENSIONADA
ESCALA 1:100



República Dominicana
Ayuntamiento de Santo Domingo Norte
Dirección General Obras Públicas Municipales
Departamento de Estudios y Proyectos
Unidad de Diseño

PROYECTO
IGLESIA CATOLICA LAS MERCEDES
EL RINCON DEL HIGUERO

UBICACIÓN

DIRECCIÓN
EL HIGUERO, SANTO DOMINGO NORTE.

CONTENIDO
PLANTA DIMENSIONADA

DISEÑO
UNIDAD DE DISEÑO, OBRAS PUBLICAS
MUNICIPALES, AYUNTAMIENTO SANTO
DOMINGO NORTE.

DISEÑO ESTRUCTURAL
NOMBRE
CODIA


DISEÑO SANITARIO
NOMBRE
CODIA

DISEÑO ELÉCTRICO
NOMBRE
CODIA

REALIZADO POR
ARQ. LEONARDO COLLADO

-CONFIRMAR TODAS LAS MEDIDAS EN EL SITIO.
-VER PLANO DE ACABADOS PARA CONSULTAR MATERIALES.
-ES RESPONSABILIDAD DEL CONSTRUCTOR TOMAR Y
VERIFICAR TODAS LA MEDIDAS EN SITIO
-PARA SER VALIDO ESTE PLANO DEBE ESTAR SELLADO
POR EL DEPARTAMENTO DE OBRAS PUBLICAS MUNICIPALES.

FECHA	21/03/22	ESCALA	1:100
MODIFICACIONES		FORMATO	8,5x14"
PREVIA:		PLANCHA NO.	4 / 12
FINAL:			

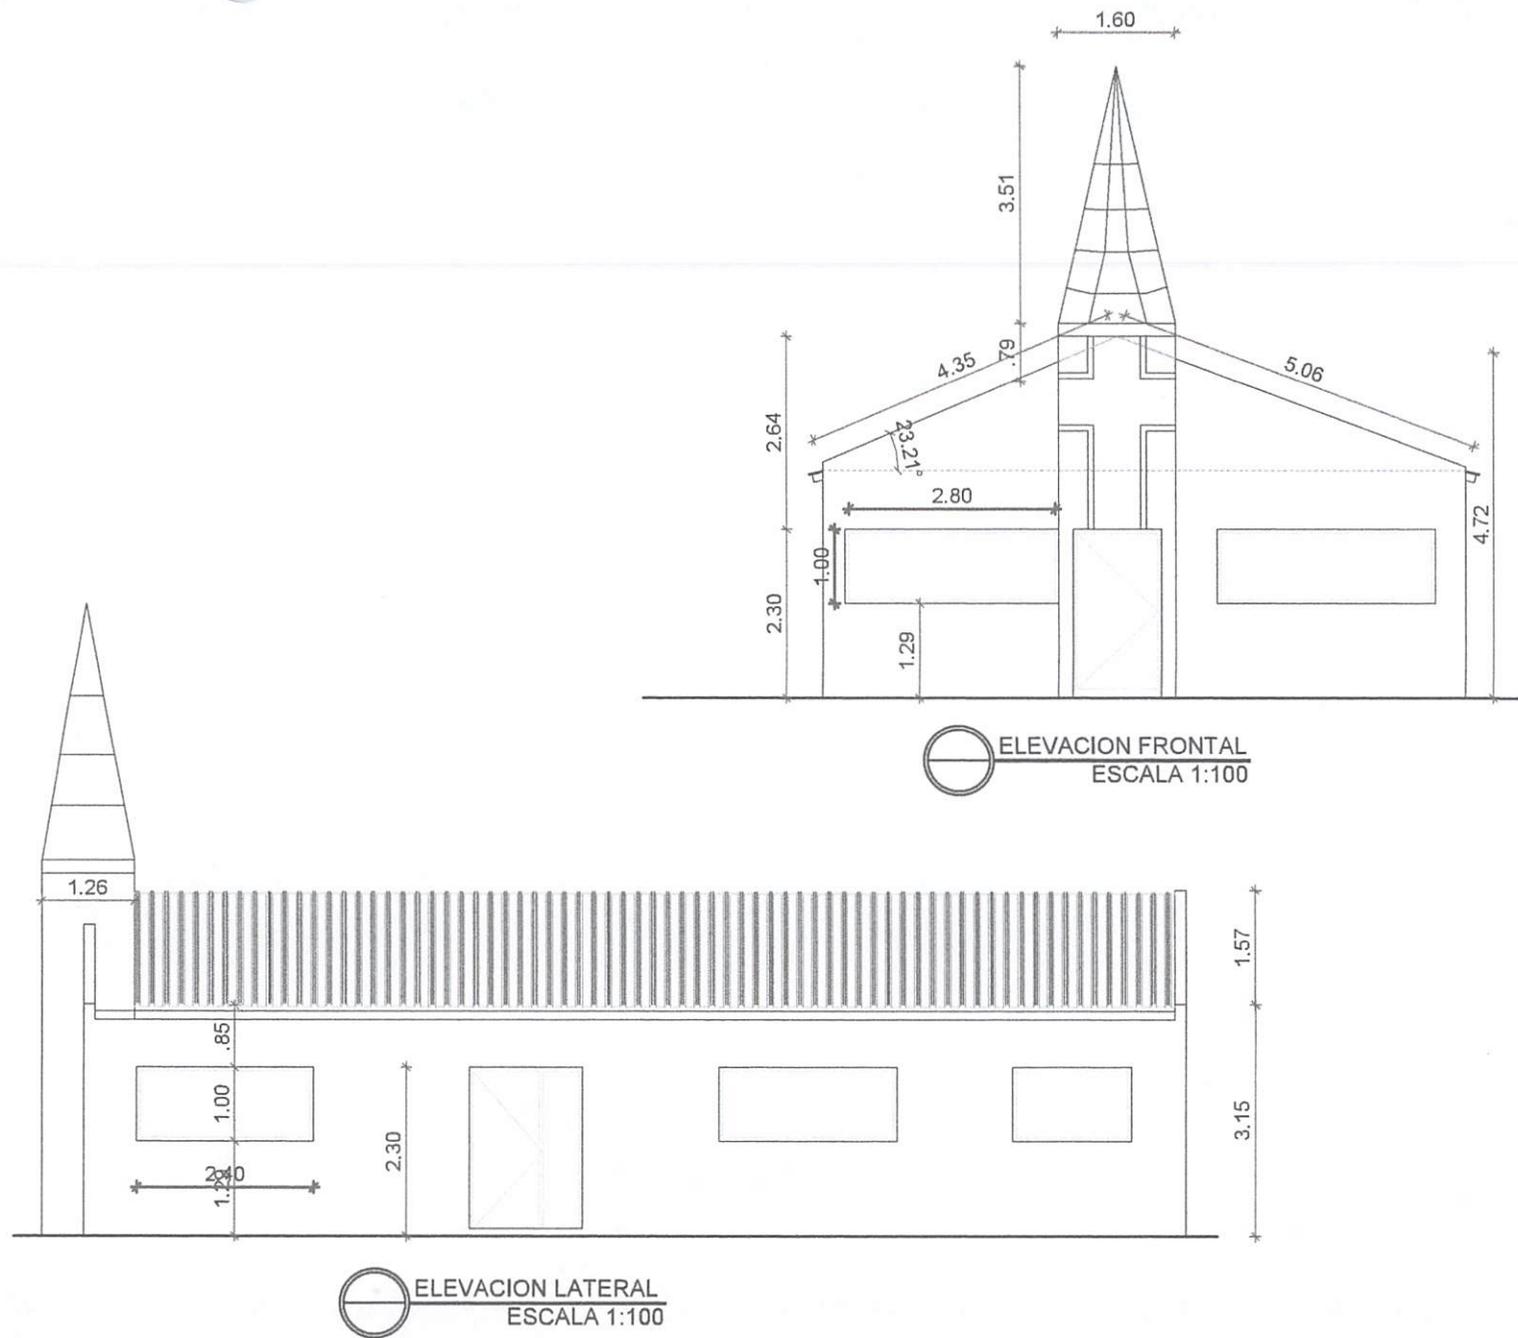

ELEVACION FRONTAL
ESCALA 1:100

ELEVACION LATERAL
ESCALA 1:100



JUNTOS POR UN
NUEVO
norte

República Dominicana
Ayuntamiento de Santo Domingo Norte
Dirección General Obras Públicas Municipales
Departamento de Estudios y Proyectos
Unidad de Diseño

PROYECTO

IGLESIA CATOLICA LAS MERCEDES
EL RINCON DEL HIGUERO

UBICACIÓN

DIRECCIÓN

EL HIGUERO, SANTO DOMINGO NORTE.

CONTENIDO

ELEVACIONES ARQUITECTÓNICAS

DISEÑO

UNIDAD DE DISEÑO, OBRAS PUBLICAS
MUNICIPALES, AYUNTAMIENTO SANTO
DOMINGO NORTE.

DISEÑO ESTRUCTURAL

NOMBRE
CODIA

DISEÑO SANITARIO

NOMBRE
CODIA

DISEÑO ELÉCTRICO

NOMBRE
CODIA

REALIZADO POR

ARQ. LEONARDO COLLADO

-CONFIRMAR TODAS LAS MEDIDAS EN EL SITIO.
-VER PLANO DE ACABADOS PARA CONSULTAR MATERIALES
-ES RESPONSABILIDAD DEL CONSTRUCTOR TOMAR Y
VERIFICAR TODAS LA MEDIDAS EN SITIO
-PARA SER VALIDO ESTE PLANO DEBE ESTAR SELLADO
POR EL DEPARTAMENTO DE OBRAS PUBLICAS MUNICIPALES.

FECHA 21/03/22

ESCALA 1:100



MODIFICACIONES

FORMATO 8,5x14"



PREVIA:

PLANCHA NO. 5/12

FINAL:

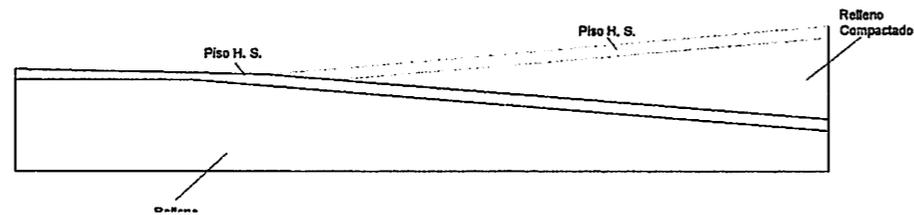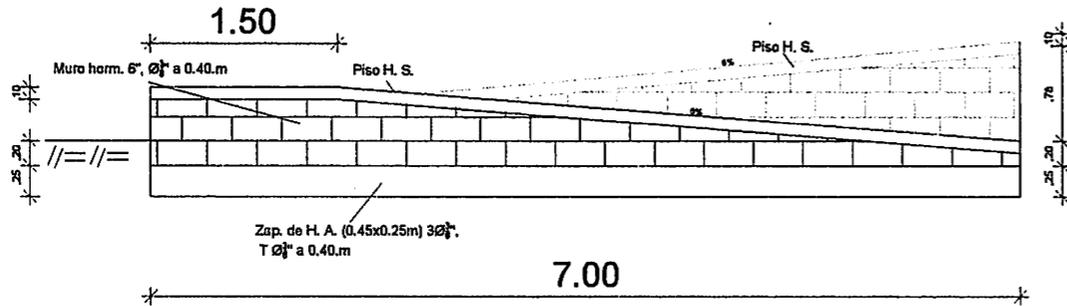

1
A-08
Detalle de Rampa
ESCALA: N/A

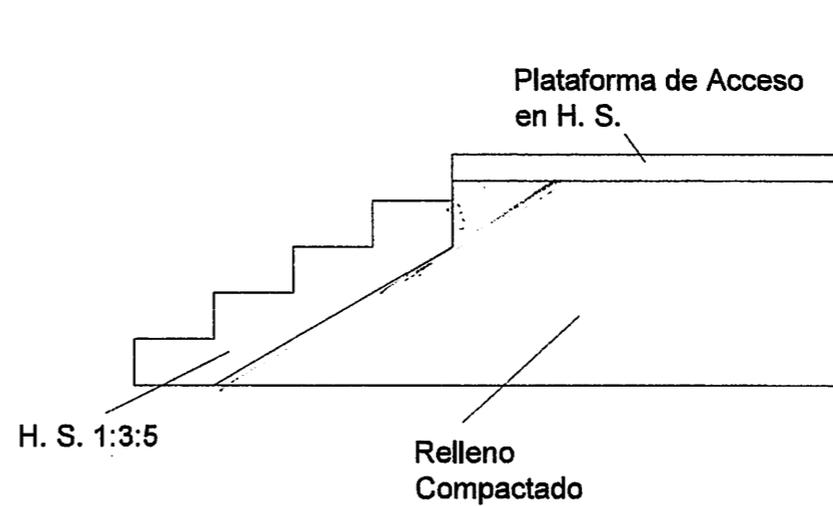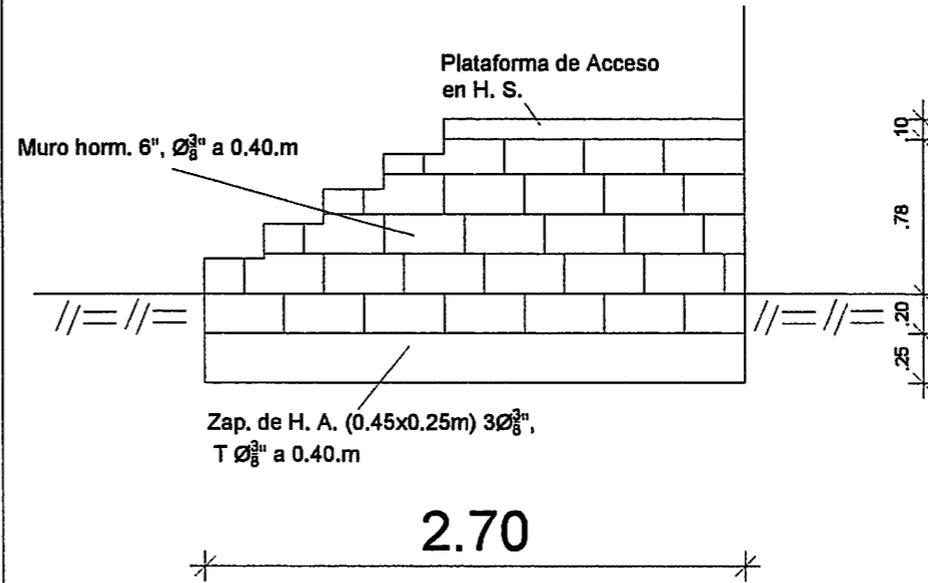

1
A-08
Detalle de Escalones Confinados
ESCALA: N/A

República Dominicana
Ayuntamiento de Santo Domingo Norte
Dirección General Obras Públicas
Municipales
Departamento de Estudios y Proyectos
Unidad de Diseño

PROYECTO
IGLESIA CATOLICA LAS MERCEDES EL
RINCON DEL HIGUERO

UBICACIÓN

DIRECCIÓN
EL HIGUERO, SANTO DOMINGO NORTE.

CONTENIDO
DETALLES ESTRUCTURALES

DISEÑO
UNIDAD DE DISEÑO, OBRAS PUBLICAS
MUNICIPALES, AYUNTAMIENTO SANTO
DOMINGO NORTE.

DISEÑO ESTRUCTURAL
ING. BETHY DE LEON
CODIA

DISEÑO SANITARIO
NOMBRE
CODIA

DISEÑO ELÉCTRICO
NOMBRE
CODIA


REALIZADO POR
ARQ. ALEXANDER BARE

-CONFIRMAR TODAS LAS MEDIDAS EN EL SITIO.
-VER PLANO DE ACABADOS PARA CONSULTAR MATERIALES
-ES RESPONSABILIDAD DEL CONSTRUCTOR TOMAR Y
VERIFICAR TODAS LAS MEDIDAS EN SITIO
-PARA SER VALIDO ESTE PLANO DEBE ESTAR SELLADO
POR EL DEPARTAMENTO DE OBRAS PUBLICAS MUNICIPALES.


FECHA 21/03/22 ESCALA 1:100

MODIFICACIONES
PREVIA:
FINAL:


FORMATO 8.5x14"
PLANCHA NO. 6 13

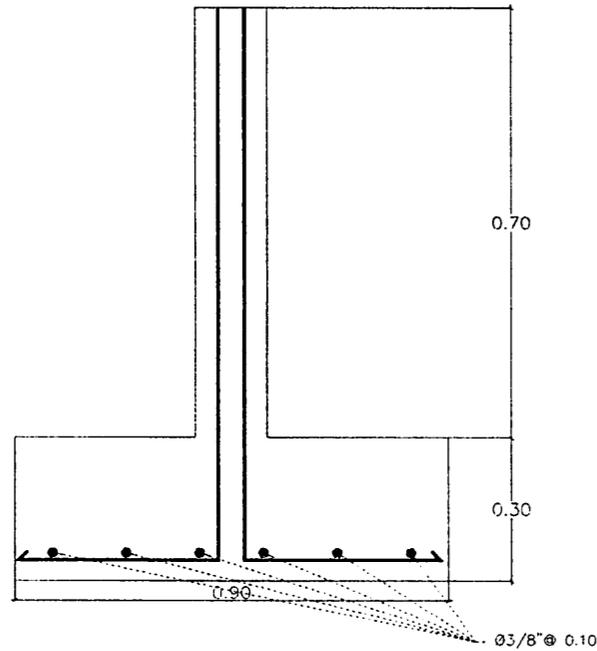


1 SECCION ZAPATA Z1
A-08 ESCALA: N/A

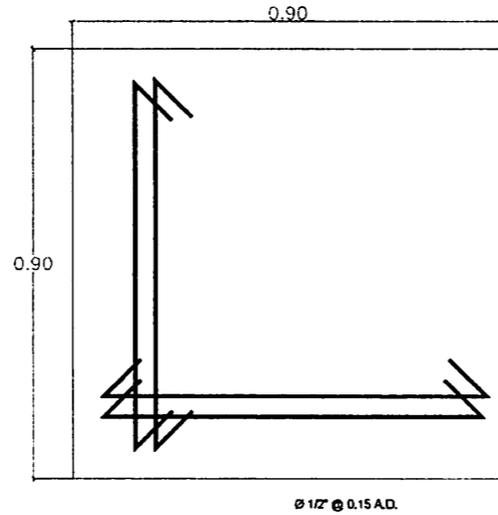


1 PLANTA DE ZAPATA Z1
A-08 ESCALA: N/A

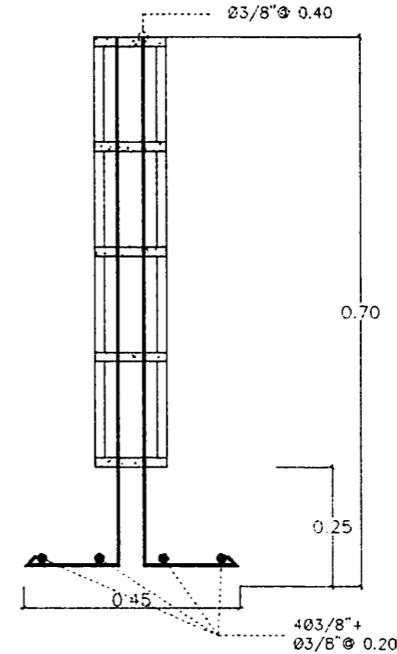

1 SECCION ZAPATA MURO
A-08 ESCALA: N/A

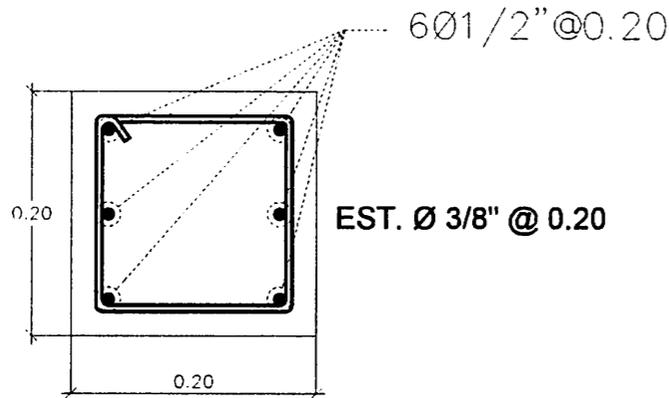

1 COLUMNA C1
A-08 ESCALA: N/A

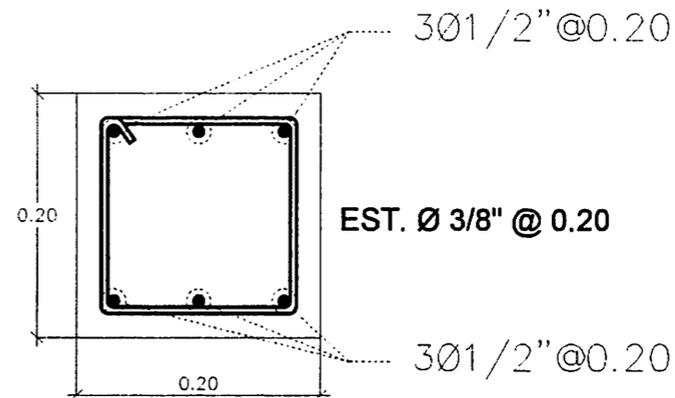

1 VIGA VA
A-08 ESCALA: N/A

República Dominicana
Ayuntamiento de Santo Domingo Norte
Dirección General Obras Públicas Municipales
Departamento de Estudios y Proyectos
Unidad de Diseño

PROYECTO

OBRA DE RECONSTRUCCION DE LAS ESCUELAS EN EL MUNICIPIO DE HIGUERO

UBICACIÓN

HIGUERO

DIRECCIÓN

OBRAS PUBLICAS MUNICIPALES,
AYUNTAMIENTO SANTO DOMINGO NORTE.

CONTENIDO

ELECTRICA

DISEÑO

UNIDAD DE DISEÑO, OBRAS PUBLICAS
MUNICIPALES, AYUNTAMIENTO SANTO
DOMINGO NORTE.

DISEÑO ESTRUCTURAL

NOMBRE

CODIA

DISEÑO SANITARIO

NOMBRE

CODIA

DISEÑO ELÉCTRICO

NOMBRE

CODIA

REALIZADO POR

NOMBRE: ALEXANDER BARE

NOTAS GENERALES:

- CONFIRMAR TODAS LAS MEDIDAS EN EL SITIO.
- VER PLANO DE ACABADOS PARA CONSULTAR MATERIALES.
- ES RESPONSABILIDAD DEL CONSTRUCTOR TOMAR Y VERIFICAR TODAS LAS MEDIDAS EN SITIO.
- PARA SER VALIDO ESTE PLANO DEBE ESTAR SELLADO POR EL DEPARTAMENTO DE OBRAS PUBLICAS MUNICIPALES.
- PARA SER VALIDO ESTE PLANO DEBE ESTAR SELLADO POR EL DEPARTAMENTO DE OBRAS PUBLICAS MUNICIPALES.

FECHA: 20/02/2023

ESCALA: N/A


MODIFICACIONES

FORMATO: N/A

PREVIA:

PLANCHAS NO. 7/12

FINAL:

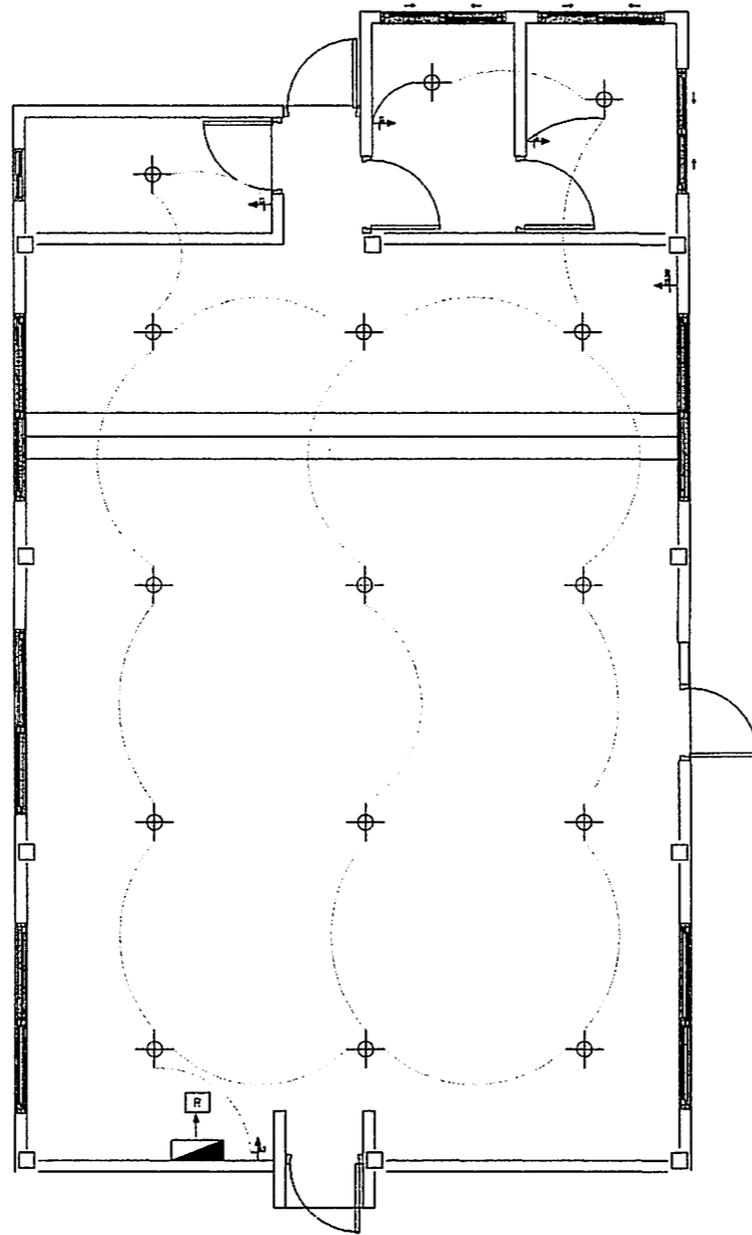

LEYENDA

	SALIDA ILUMINARIA
	TOMA CORRIENTE 100W
	REGISTRO
	INTERRUPTOR SW1
	INTERRUPTOR S3W
	INTERRUPTOR S3
	REGISTRO
	CAJA DE BREAKER

1 PLANTA LUMINARIA
A-08 ESCALA: N/A

República Dominicana
Ayuntamiento de Santo Domingo Norte
Dirección General Obras Públicas Municipales
Departamento de Estudios y Proyectos
Unidad de Diseño

PROYECTO
OLERIA DISTRITAL LAS MERCEDES EL BARRIO DE HIGUERO

UBICACIÓN
HIGUERO

DIRECCIÓN
OBRAS PUBLICAS MUNICIPALES,
AYUNTAMIENTO SANTO DOMINGO NORTE.

CONTENIDO
ELECTRICA

DISEÑO
UNIDAD DE DISEÑO, OBRAS PUBLICAS
MUNICIPALES, AYUNTAMIENTO SANTO
DOMINGO NORTE.

DISEÑO ESTRUCTURAL
NOMBRE
CODIA


DISEÑO SANITARIO
NOMBRE
CODIA

DISEÑO ELÉCTRICO
NOMBRE
CODIA

REALIZADO POR
NOMBRE: ALEXANDER BARE

NOTAS GENERALES:
-CONFIRMAR TODAS LAS MEDIDAS EN EL SITIO.
-VER PLANO DE ACABADOS PARA CONSULTAR MATERIALES.
-ES RESPONSABILIDAD DEL CONSTRUCTOR TOMAR Y
VERIFICAR TODAS LA MEDIDAS EN SITIO
-PARA SER VALIDO ESTE PLANO DEBE ESTAR SELLADO
POR EL DEPARTAMENTO DE OBRAS PUBLICAS MUNICIPALES.
-PARA SER VALIDO ESTE PLANO DEBE ESTAR SELLADO
POR EL DEPARTAMENTO DE OBRAS PUBLICAS MUNICIPALES.

FECHA: 20/02/2023	ESCALA: N/A
MODIFICACIONES PREVIA: FINAL:	FORMATO: N/A PLANCHAS NO. 8 / 12

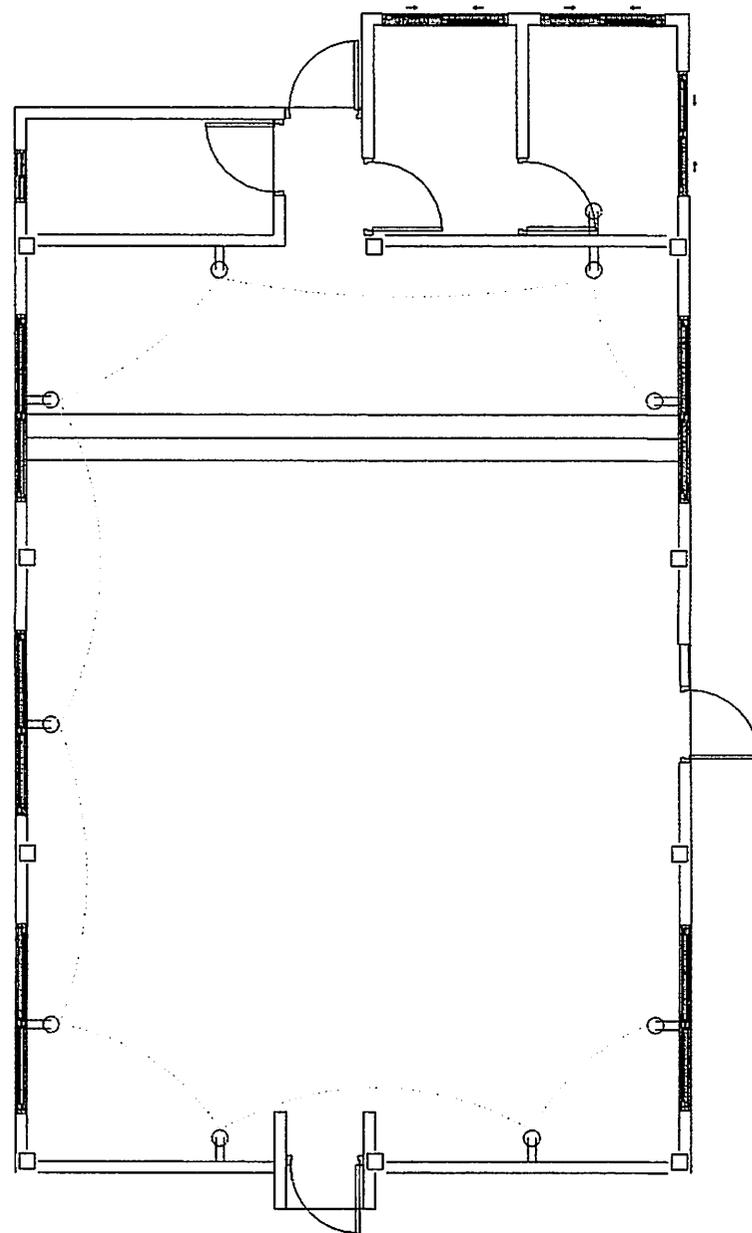

LEYENDA

	SALIDA ILUMINARIA
	TOMA CORRIENTE 100W
	REGISTRO
	INTERRUPTOR SW1
	INTERRUPTOR S3W
	INTERRUPTOR S3
	REGISTRO
	CAJA DE BREAKER

1 PLANTA TOMA CORRIENTE
A-03 ESCALA: N/A

República Dominicana
Ayuntamiento de Santo Domingo Norte
Dirección General Obras Públicas Municipales
Departamento de Estudios y Proyectos
Unidad de Diseño

PROYECTO
ESCUELA CANTONAL LAS MERCEDES EL BARRIO DEL MOLINO

UBICACIÓN
HIGUERO

DIRECCIÓN
OBRAS PUBLICAS MUNICIPALES,
AYUNTAMIENTO SANTO DOMINGO NORTE.

CONTENIDO
ELECTRICA

DISEÑO
UNIDAD DE DISEÑO, OBRAS PUBLICAS
MUNICIPALES, AYUNTAMIENTO SANTO
DOMINGO NORTE.

DISEÑO ESTRUCTURAL
NOMBRE
CODIA

DISEÑO SANITARIO
NOMBRE
CODIA



DISEÑO ELÉCTRICO
NOMBRE
CODIA

REALIZADO POR
NOMBRE: ALEXANDER BARE


NOTAS GENERALES:
-CONFIRMAR TODAS LAS MEDIDAS EN EL SITIO.
-VER PLANO DE ACABADOS PARA CONSULTAR MATERIALES.
-ES RESPONSABILIDAD DEL CONSTRUCTOR TOMAR Y VERIFICAR TODAS LA MEDDAS EN SITIO
-PARA SER VALIDO ESTE PLANO DEBE ESTAR SELLADO POR EL DEPARTAMENTO DE OBRAS PUBLICAS MUNICIPALES.
-PARA SER VALIDO ESTE PLANO DEBE ESTAR SELLADO POR EL DEPARTAMENTO DE OBRAS PUBLICAS MUNICIPALES.

FECHA 20/02/2023 ESCALA N/A


MODIFICACIONES FORNEADO N/A
PREVIA: FLANCHA NO. 9
FINAL: FLANCHA NO. 12

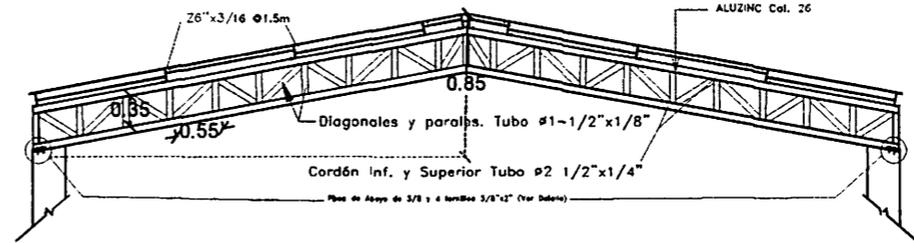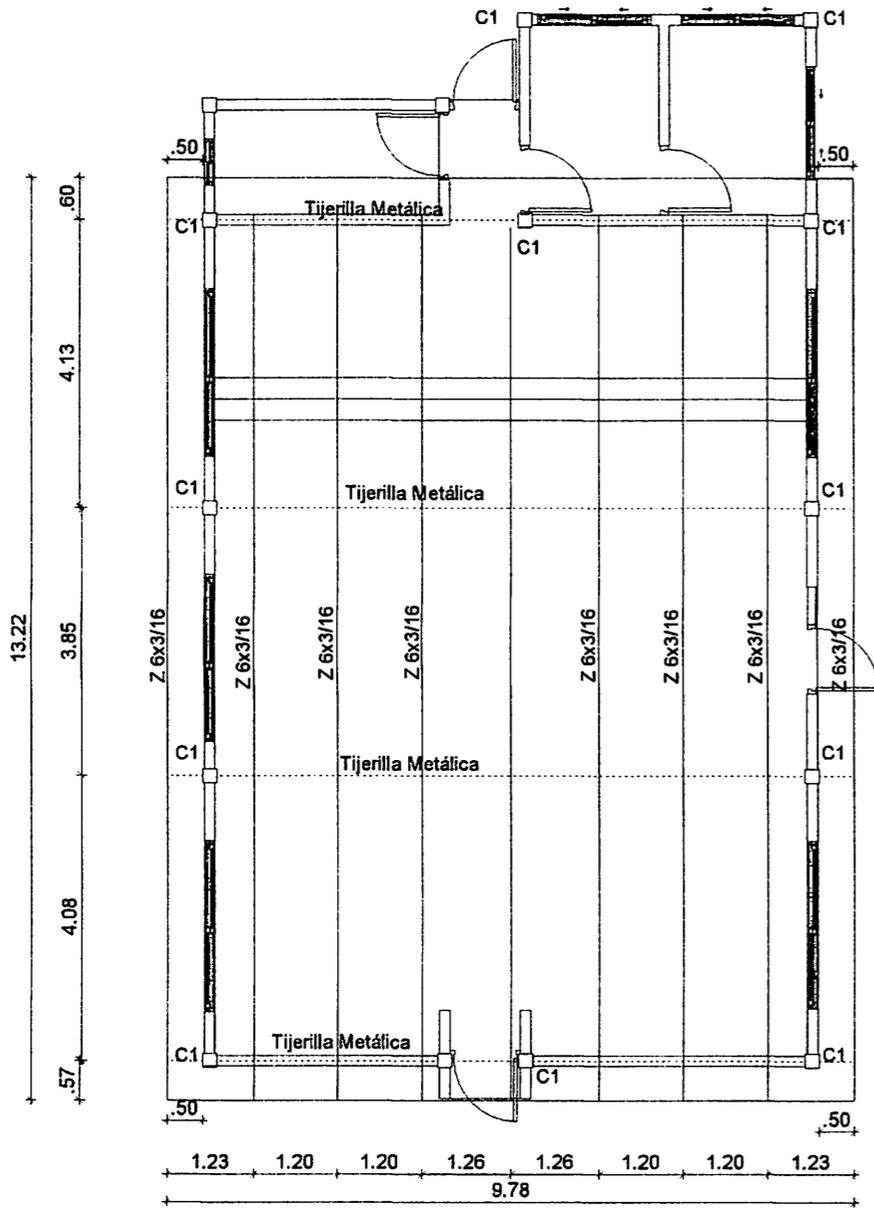


SECCIÓN A DE TECHO METÁLICO
NO ESC.

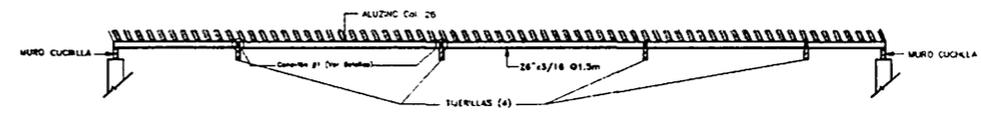


SECCIÓN B DE TECHO METÁLICO
NO ESC.

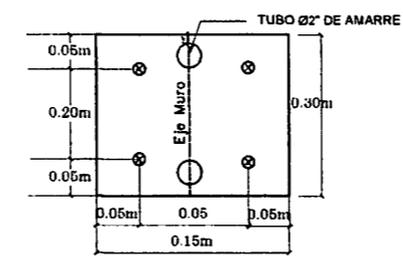

DETALLE DE PLACA DE APOYO
NO ESC.

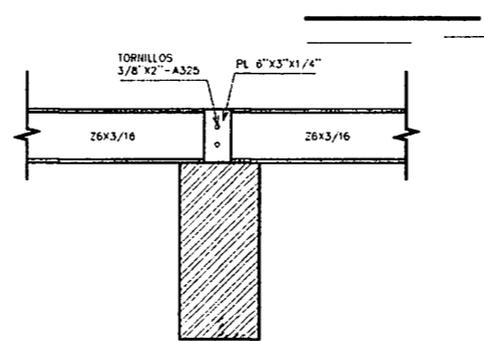

DETALLE CONEXIÓN 1
NO ESC.

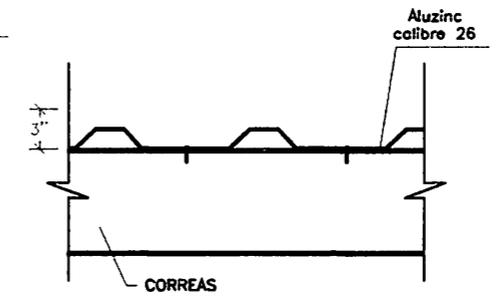

DETALLE DE ALUZINC
NO ESC.

1 PLANTA DE TECHO ALUZINC
A-08 ESCALA: N/A

República Dominicana
Ayuntamiento de Santo Domingo Norte
Dirección General Obras Públicas Municipales
Departamento de Estudios y Proyectos
Unidad de Diseño

PROYECTO
OBRAS DE ACABADOS LAS EMPREZAS EL BARRIO DEL HIGUERO

UBICACIÓN
HIGUERO

DIRECCIÓN
OBRAS PUBLICAS MUNICIPALES,
AYUNTAMIENTO SANTO DOMINGO NORTE.

CONTENIDO
ELECTRICA

DISEÑO
UNIDAD DE DISEÑO, OBRAS PUBLICAS
MUNICIPALES, AYUNTAMIENTO SANTO
DOMINGO NORTE.

DISEÑO ESTRUCTURAL
NOMBRE
CODIA

DISEÑO SANITARIO
NOMBRE
CODIA


DISEÑO ELÉCTRICO
NOMBRE
CODIA

REALIZADO POR
NOMBRE: ALEXANDER BARE

NOTAS GENERALES:
-CONFIRMAR TODAS LAS MEDIDAS EN EL SITIO.
-SER PLANO DE ACABADOS PARA CONSULTAR MATERIALES.
-ES RESPONSABILIDAD DEL CONSTRUCTOR TOMAR Y VERIFICAR TODAS LA MEDIDAS EN SITIO
-PARA SER VALIDO ESTE PLANO DEBE ESTAR SELLADO POR EL DEPARTAMENTO DE OBRAS PUBLICAS MUNICIPALES
-PARA SER VALIDO ESTE PLANO DEBE ESTAR SELLADO POR EL DEPARTAMENTO DE OBRAS PUBLICAS MUNICIPALES.

FECHA 20/02/2023 ESCALA N/A

MODIFICACIONES
PREVIA:
FINAL: FORNEATO N/A
PLANCHAS NO. 10/12

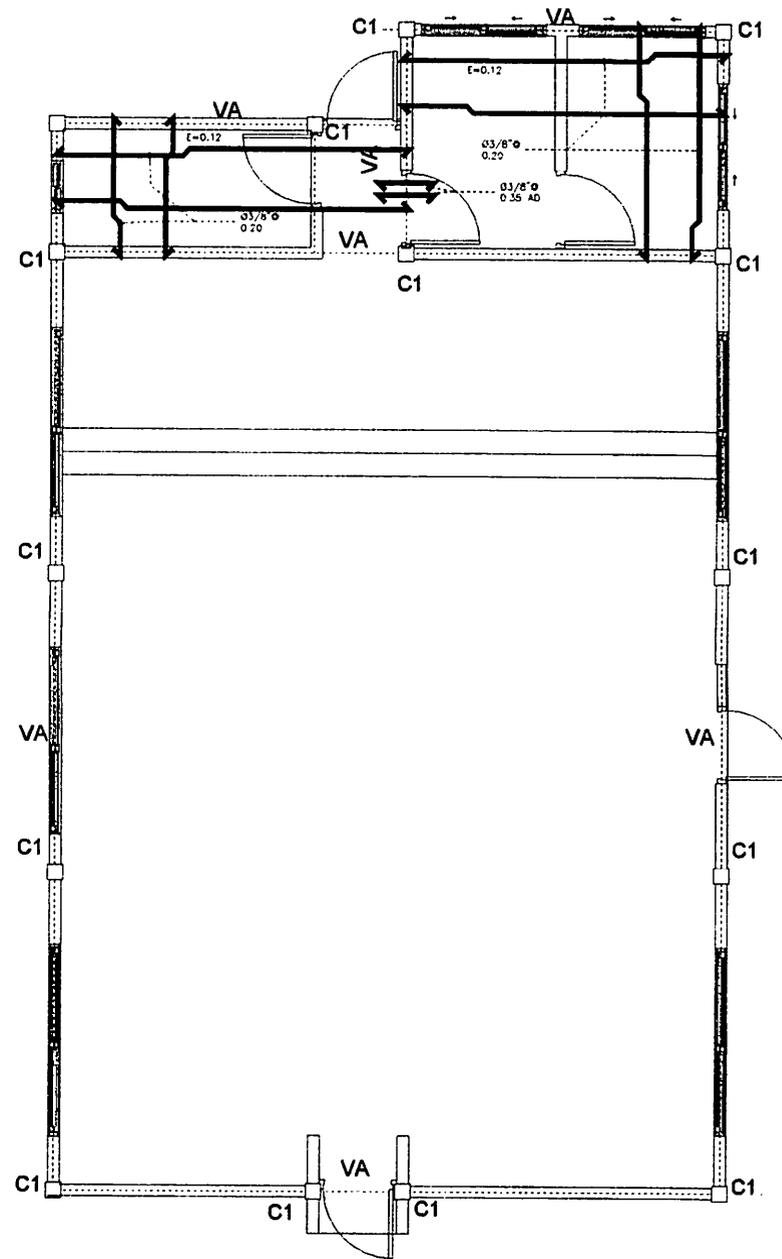

1 PLANTA DE LOSA ESTRUCTURAL
A-08 ESCALA: N/A

República Dominicana
Ayuntamiento de Santo Domingo Norte
Dirección General Obras Públicas Municipales
Departamento de Estudios y Proyectos
Unidad de Diseño

PROYECTO

OLEDA OLEDA LAS MICHES EL BOSCH DEL HIGUERO

UBICACIÓN

HIGUERO

DIRECCIÓN

OBRA PUBLICAS MUNICIPALES,
AYUNTAMIENTO SANTO DOMINGO NORTE.

CONTENIDO

ELECTRICA

DISEÑO

UNIDAD DE DISEÑO, OBRAS PUBLICAS
MUNICIPALES, AYUNTAMIENTO SANTO
DOMINGO NORTE.

DISEÑO ESTRUCTURAL

NOMBRE
CODIA

DISEÑO SANITARIO

NOMBRE
CODIA

DISEÑO ELÉCTRICO

NOMBRE
CODIA

REALIZADO POR

NOMBRE: ALEXANDER BARE

NOTAS GENERALES:

- CONFIRMAR TODAS LAS MEDIDAS EN EL SITIO.
- VER PLANO DE ACABADOS PARA CONSULTAR MATERIALES.
- ES RESPONSABILIDAD DEL CONSTRUCTOR TOMAR Y VERIFICAR TODAS LAS MEDIDAS EN SITIO
- PARA SER VALIDO ESTE PLANO DEBE ESTAR SELLADO POR EL DEPARTAMENTO DE OBRAS PUBLICAS MUNICIPALES.
- PARA SER VALIDO ESTE PLANO DEBE ESTAR SELLADO POR EL DEPARTAMENTO DE OBRAS PUBLICAS MUNICIPALES.

FECHA 20/02/2023


ESCALA N/A

MODIFICACIONES

FORRATO N/A

PREVIA:
FINAL:

PLABONA NO. 11/12

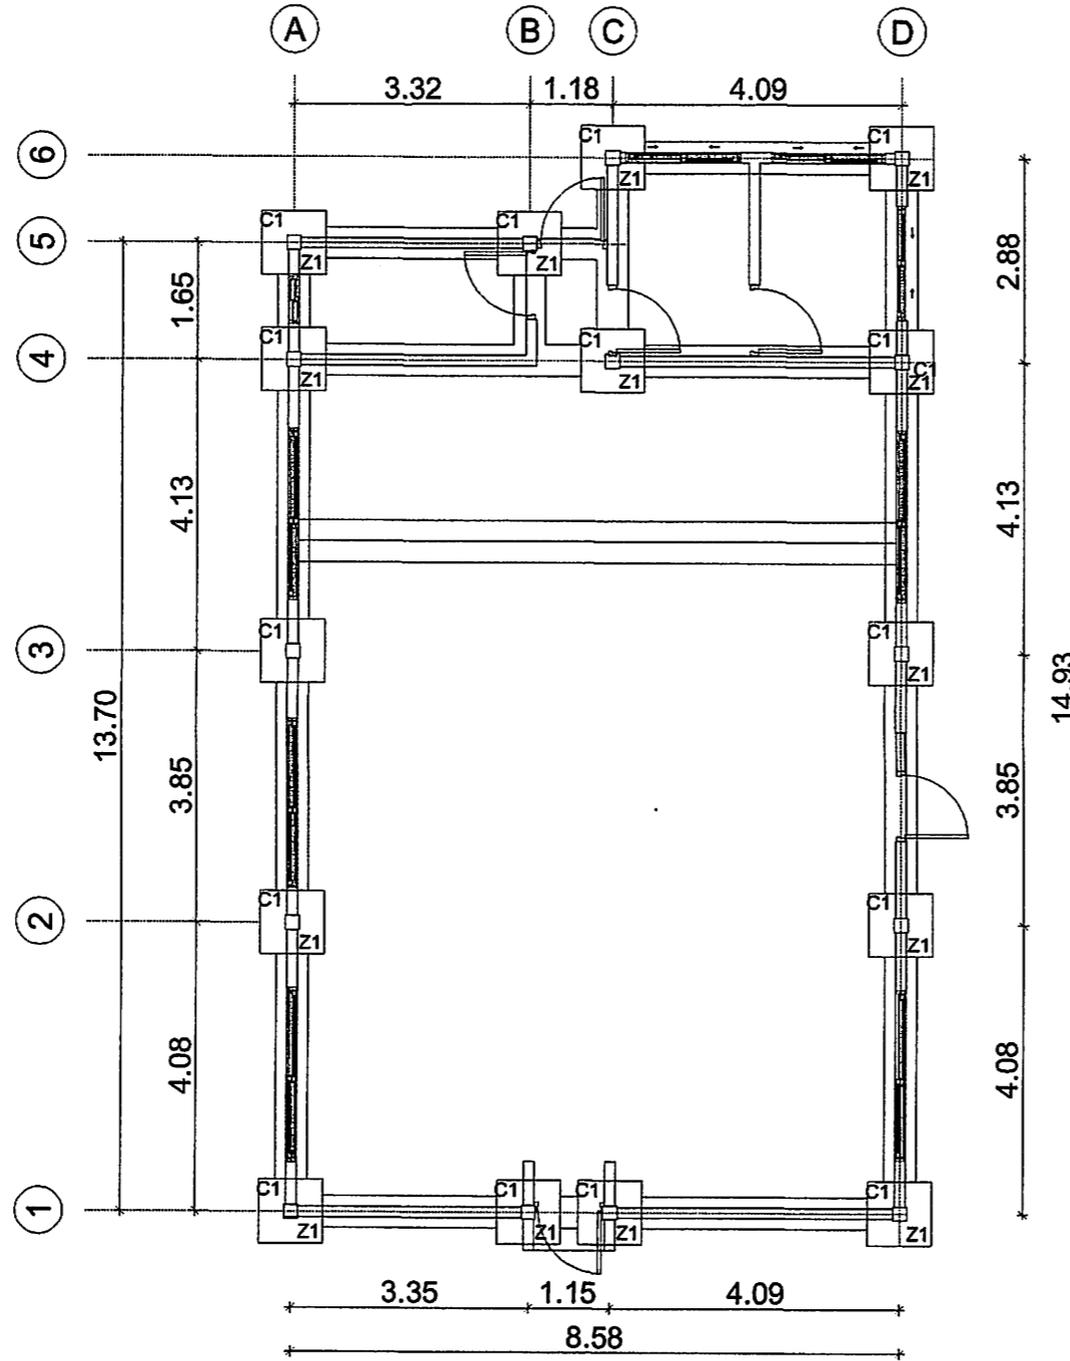

1 PLANTA DE ZIMIENTOS
A-08 ESCALA: N/A

República Dominicana
Ayuntamiento de Santo Domingo Norte
Dirección General Obras Públicas Municipales
Departamento de Estudios y Proyectos
Unidad de Diseño

PROYECTO
LAS MERCEDES EL RINCON DEL HIGUERO

UBICACIÓN
HIGUERO

DIRECCIÓN
OBRAS PUBLICAS MUNICIPALES,
AYUNTAMIENTO SANTO DOMINGO NORTE.

CONTENIDO
ELECTRICA

DISEÑO
UNIDAD DE DISEÑO, OBRAS PUBLICAS
MUNICIPALES, AYUNTAMIENTO SANTO
DOMINGO NORTE.

DISEÑO ESTRUCTURAL
NOMBRE
CODIA

DISEÑO SANITARIO
NOMBRE
CODIA

DISEÑO ELÉCTRICO
NOMBRE
CODIA

REALIZADO POR
NOMBRE: ALEXANDER BARE

NOTAS GENERALES:
-CONFIRMAR TODAS LAS MEDIDAS EN EL SITIO.
-VER PLANO DE ACABADOS PARA CONSULTAR MATERIALES.
-ES RESPONSABILIDAD DEL CONSTRUCTOR TOMAR Y
VERIFICAR TODAS LA MEDIDAS EN SITIO
-PARA SER VALIDO ESTE PLANO DEBE ESTAR SELLADO
POR EL DEPARTAMENTO DE OBRAS PUBLICAS MUNICIPALES.
-PARA SER VALIDO ESTE PLANO DEBE ESTAR SELLADO
POR EL DEPARTAMENTO DE OBRAS PUBLICAS MUNICIPALES.

FECHA: 20/02/2023

ESCALA: N/A

MODIFICACIONES

FORNEADO: N/A

PREVIA:

PLANCHA NO. 12/12

FINAL:



PROYECTO
RED ELÉCTRICA

UBICACIÓN

DIRECCIÓN
SANTO DOMINGO NORTE.

CONTENIDO
PLANTA DE INSTALACIÓN ELÉCTRICA

DISEÑO
UNIDAD DE DISEÑO, OBRAS PUBLICAS MUNICIPALES, AYUNTAMIENTO SANTO DOMINGO NORTE.

DISEÑO ESTRUCTURAL
NOMBRE
CODIA


DISEÑO SANITARIO
NOMBRE
CODIA

DISEÑO ELÉCTRICO
NOMBRE
CODIA

REALIZADO POR

-CONFIRMAR TODAS LAS MEDIDAS EN EL SITIO.
-SER PLANO DE ACABADOS PARA CONSULTAR MATERIALES
-ES RESPONSABILIDAD DEL CONSTRUCTOR TOMAR Y VERIFICAR TODAS LAS MEDIDAS EN SITIO
-PARA SER VALIDO ESTE PLANO DEBE ESTAR SELLADO POR EL DEPARTAMENTO DE OBRAS PUBLICAS MUNICIPALES.

FECHA	10/FEB/23	ESCALA	1:200
MODIFICACIONES		FORMATO	8,5x14"
PREVIA:		PLANCHA NO.	1 / 4
FINAL:			

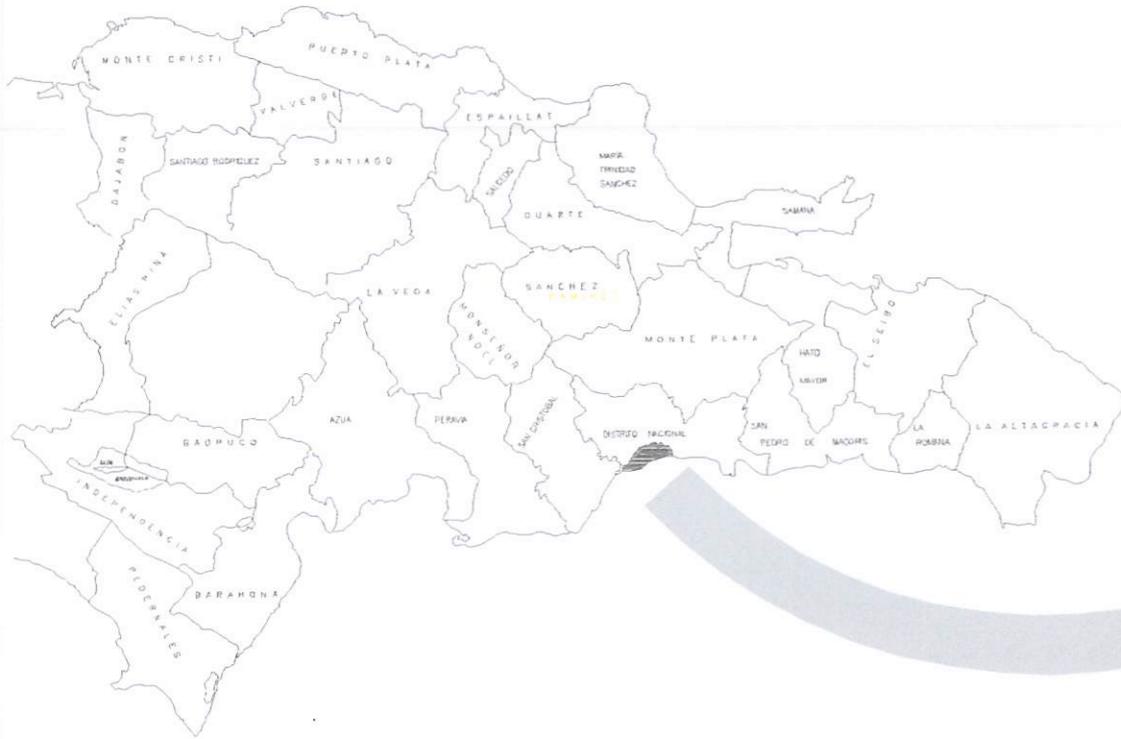

REPUBLICA DOMINICANA



SANTO DOMINGO NORTE



URB. LAS MALVINAS



JUNTA POR EL NUESTRO
norte

República Dominicana
Ayuntamiento de Santo Domingo Norte
Dirección General Obras Públicas Municipales
Departamento de Estudios y Proyectos
Unidad de Diseño

PROYECTO

CANICOROMO

UBICACIÓN

URB. LAS MALVINAS

C/ FELIX MARCANO

DIRECCIÓN

OBRAS PUBLICAS MUNICIPALES,
AYUNTAMIENTO SANTO DOMINGO NORTE.

CONTENIDO

UBICACION

DISEÑO

UNIDAD DE DISEÑO, OBRAS PUBLICAS
MUNICIPALES, AYUNTAMIENTO SANTO
DOMINGO NORTE.

DISEÑO ESTRUCTURAL

NOMBRE

CODIA

DISEÑO SANITARIO

NOMBRE

CODIA

DISEÑO ELÉCTRICO

NOMBRE

CODIA

REALIZADO POR

NOMBRE: ALEXANDER BARE

NOTAS GENERALES:

- CONFIRMAR TODAS LAS MEDIDAS EN EL SITIO.
- VER PLANO DE ACABADOS PARA CONSULTAR MATERIALES.
- ES RESPONSABILIDAD DEL CONSTRUCTOR TOMAR Y VERIFICAR TODAS LAS MEDIDAS EN SITIO.
- PARA SER VALIDO ESTE PLANO DEBE ESTAR SELLADO POR EL DEPARTAMENTO DE OBRAS PUBLICAS MUNICIPALES.
- PARA SER VALIDO ESTE PLANO DEBE ESTAR SELLADO POR EL DEPARTAMENTO DE OBRAS PUBLICAS MUNICIPALES.

FECHA 20/02/2023

ESCALA N/A

MODIFICACIONES

FORMATO N/A

PREVIA:

PLANCHA NO. 1

FINAL:

4

1

PLANTA UBICACION Y LOCALIZACION

ESCALA: N/A



1 PLANTA EXISTENTE
A-02 ESCALA: N/A

República Dominicana
Ayuntamiento de Santo Domingo Norte
Dirección General Obras Públicas Municipales
Departamento de Estudios y Proyectos
Unidad de Diseño

PROYECTO
CANALIZACION

UBICACIÓN
URB. LAS MALVINAS
C/ FELIX MARCANO

DIRECCIÓN
OBRAS PUBLICAS MUNICIPALES,
AYUNTAMIENTO SANTO DOMINGO NORTE.

CONTENIDO
DETALLES DE AGUA PLUVIAL.

DISEÑO
UNIDAD DE DISEÑO, OBRAS PUBLICAS
MUNICIPALES, AYUNTAMIENTO SANTO
DOMINGO NORTE.

DISEÑO ESTRUCTURAL
NOMBRE
CODIA

DISEÑO SANITARIO
NOMBRE
CODIA

DISEÑO ELÉCTRICO
NOMBRE
CODIA

REALIZADO POR
NOMBRE: ALEXANDER BARE

NOTAS GENERALES:
-CONFIRMAR TODAS LAS MEDIDAS EN EL SITIO.
-SER PLANO DE ACABADOS PARA CONSULTAR MATERIALES.
-ES RESPONSABILIDAD DEL CONSTRUCTOR TOMAR Y
VERIFICAR TODAS LA MEDIDAS EN SITIO.
-PARA SER VALIDO ESTE PLANO DEBE ESTAR SELLADO
POR EL DEPARTAMENTO DE OBRAS PUBLICAS MUNICIPALES.
-PARA SER VALIDO ESTE PLANO DEBE ESTAR SELLADO
POR EL DEPARTAMENTO DE OBRAS PUBLICAS MUNICIPALES.

FECHA 17/02/2023	ESCALA N/A
MODIFICACIONES	FORMATO N/A
PREVIA:	PLANCHAS 002. 2 / 4
FINAL:	



1 PLANTA PROPUESTA
A-03 ESCALA: N/A

República Dominicana
Ayuntamiento de Santo Domingo Norte
Dirección General Obras Públicas Municipales
Departamento de Estudios y Proyectos
Unidad de Diseño

PROYECTO
CAMBIO

UBICACIÓN
URB. LAS MALVINAS
C/ FELIX MARCANO

DIRECCIÓN
OBRAS PÚBLICAS MUNICIPALES,
AYUNTAMIENTO SANTO DOMINGO NORTE.

CONTENIDO
DETALLES DE AGUA PLUVIAL

DISEÑO
UNIDAD DE DISEÑO, OBRAS PÚBLICAS
MUNICIPALES, AYUNTAMIENTO SANTO
DOMINGO NORTE.

DISEÑO ESTRUCTURAL
NOMBRE
CODIA

DISEÑO SANITARIO
NOMBRE
CODIA

DISEÑO ELÉCTRICO
NOMBRE
CODIA

REALIZADO POR
NOMBRE: ALEXANDER BARE

NOTAS GENERALES:
-CONFIRMAR TODAS LAS MEDIDAS EN EL SITIO.
-VER PLANO DE ACABADOS PARA CONSULTAR MATERIALES
-ES RESPONSABILIDAD DEL CONSTRUCTOR TOMAR Y
VERIFICAR TODAS LA MEDIDAS EN SITIO
-PARA SER VALIDO ESTE PLANO DEBE ESTAR SELLADO
POR EL DEPARTAMENTO DE OBRAS PÚBLICAS MUNICIPALES.
-PARA SER VALIDO ESTE PLANO DEBE ESTAR SELLADO
POR EL DEPARTAMENTO DE OBRAS PÚBLICAS MUNICIPALES.

FECHA	17/02/2023	ESCALA	N/A
MODIFICACIONES		FORMATO	N/A
PREVIA:		PLANCIA NO.	3/4
FINAL:			



1 PLANTA ELECTRICA
A-04 ESCALA: N/A

LEYENDA	
● (Red)	POSTE EXISTENTE
● (Black)	PERFIL PROPUETOS (ALUMBRADOS)
▲ (Red)	TRANSFORMADOR EXISTENTE
▲ (Green)	LAMPARAS PROPUESTAS
— (Yellow)	TENDIDO EXISTENTE DE BAJA TENSION
— (Green)	TENDIDO SOTERRADO PROPUESTO BAJA TENSION

República Dominicana
Ayuntamiento de Santo Domingo Norte
Dirección General Obras Públicas Municipales
Departamento de Estudios y Proyectos
Unidad de Diseño

PROYECTO
CAMINO/COMO

UBICACIÓN
URB. LAS MALVINAS
C/ FELIX MARCANO

DIRECCIÓN
OBRAS PUBLICAS MUNICIPALES,
AYUNTAMIENTO SANTO DOMINGO NORTE.

CONTENIDO
DETALLES DE AGUA PLUVIAL

DISEÑO
UNIDAD DE DISEÑO, OBRAS PUBLICAS
MUNICIPALES, AYUNTAMIENTO SANTO
DOMINGO NORTE.

DISEÑO ESTRUCTURAL
NOMBRE
CODIA

DISEÑO SANITARIO
NOMBRE
CODIA

DISEÑO ELÉCTRICO
NOMBRE
CODIA

REALIZADO POR
NOMBRE: ALEXANDER BARE

NOTAS GENERALES:
-CONFIRMAR TODAS LAS MEDIDAS EN EL SITIO.
-VER PLANO DE ACABADOS PARA CONSULTAR MATERIALES
-ES RESPONSABILIDAD DEL CONSTRUCTOR TOMAR Y
VERIFICAR TODAS LA MEDIDAS EN SITIO
-PARA SER VALIDO ESTE PLANO DEBE ESTAR SELLADO
POR EL DEPARTAMENTO DE OBRAS PUBLICAS MUNICIPALES
-PARA SER VALIDO ESTE PLANO DEBE ESTAR SELLADO
POR EL DEPARTAMENTO DE OBRAS PUBLICAS MUNICIPALES.

FECHA 17/02/2023 **ESCALA** N/A

MODIFICACIONES **FORMATO** N/A
PREVIA: **PLANCHAS NO.** 4/4
FINAL:



JUNTOS POR UN NUEVO norte

República Dominicana
Ayuntamiento de Santo Domingo Norte
Dirección General Obras Públicas Municipales
Departamento de Estudios y Proyectos
Unidad de Diseño

PROYECTO

ALCANTARILLADO SECTOR PONCE

UBICACIÓN

DIRECCIÓN

SANTO DOMINGO NORTE.

CONTENIDO

PLANTA DE CONJUNTO

DISEÑO

UNIDAD DE DISEÑO, OBRAS PUBLICAS MUNICIPALES, AYUNTAMIENTO SANTO DOMINGO NORTE.

DISEÑO ESTRUCTURAL

NOMBRE
CODIA

DISEÑO SANITARIO

NOMBRE
CODIA

DISEÑO ELÉCTRICO

NOMBRE
CODIA

REALIZADO POR

-CONFIRMAR TODAS LAS MEDIDAS EN EL SITIO.
-VER PLANO DE ACABADOS PARA CONSULTAR MATERIALES.
-ES RESPONSABILIDAD DEL CONSTRUCTOR TOMAR Y VERIFICAR TODAS LAS MEDIDAS EN SITIO.
-PARA SER VALIDO ESTE PLANO DEBE ESTAR SELLADO POR EL DEPARTAMENTO DE OBRAS PUBLICAS MUNICIPALES.


FECHA 09/02/23

ESCALA NO ESCALA

MODIFICACIONES
PREVIA:
FINAL:

FORMATO 8,5x14"

PLANCHA NO.

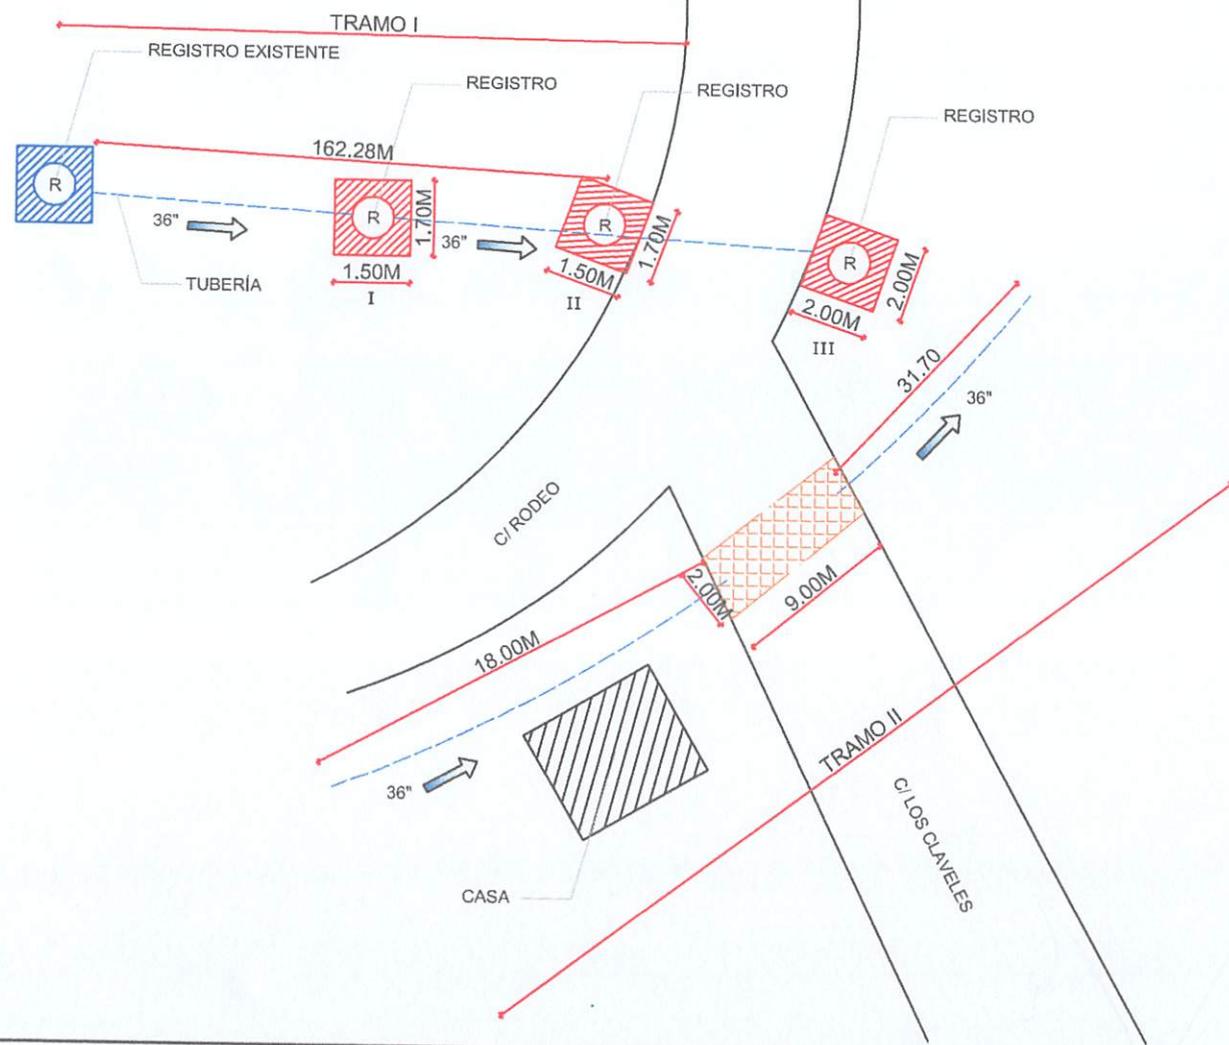

LEYENDA	
	ALCANTARILLA (CONEXIÓN)
	REGISTRO A INSTALAR (NUEVO)
	REGISTRO EXISTENTE
	CAJÓN



JUNTOS POR UN NUEVO norte

República Dominicana
Ayuntamiento de Santo Domingo Norte
Dirección General Obras Públicas Municipales
Departamento de Estudios y Proyectos
Unidad de Diseño

PROYECTO

ALCANTARILLADO SECTOR PONCE

UBICACIÓN

DIRECCIÓN

SANTO DOMINGO NORTE.

CONTENIDO

DETALLES ESTRUCTURALES

DISEÑO

UNIDAD DE DISEÑO, OBRAS PUBLICAS MUNICIPALES, AYUNTAMIENTO SANTO DOMINGO NORTE.

DISEÑO ESTRUCTURAL

NOMBRE

CODIA

DISEÑO SANITARIO

NOMBRE

CODIA

DISEÑO ELÉCTRICO

NOMBRE

CODIA

REALIZADO POR


-CONFIRMAR TODAS LAS MEDIDAS EN EL SITIO.
-VER PLANO DE ACABADOS PARA CONSULTAR MATERIALES
-ES RESPONSABILIDAD DEL CONSTRUCTOR TOMAR Y VERIFICAR TODAS LA MEDIDAS EN SITIO
-PARA SER VALIDO ESTE PLANO DEBE ESTAR SELLADO POR EL DEPARTAMENTO DE OBRAS PUBLICAS MUNICIPALES.

FECHA 09/02/23


ESCALA 1:50

MODIFICACIONES
PREVIA:
FINAL:

FORMATO 8.5x14"
PLANCHA NO.

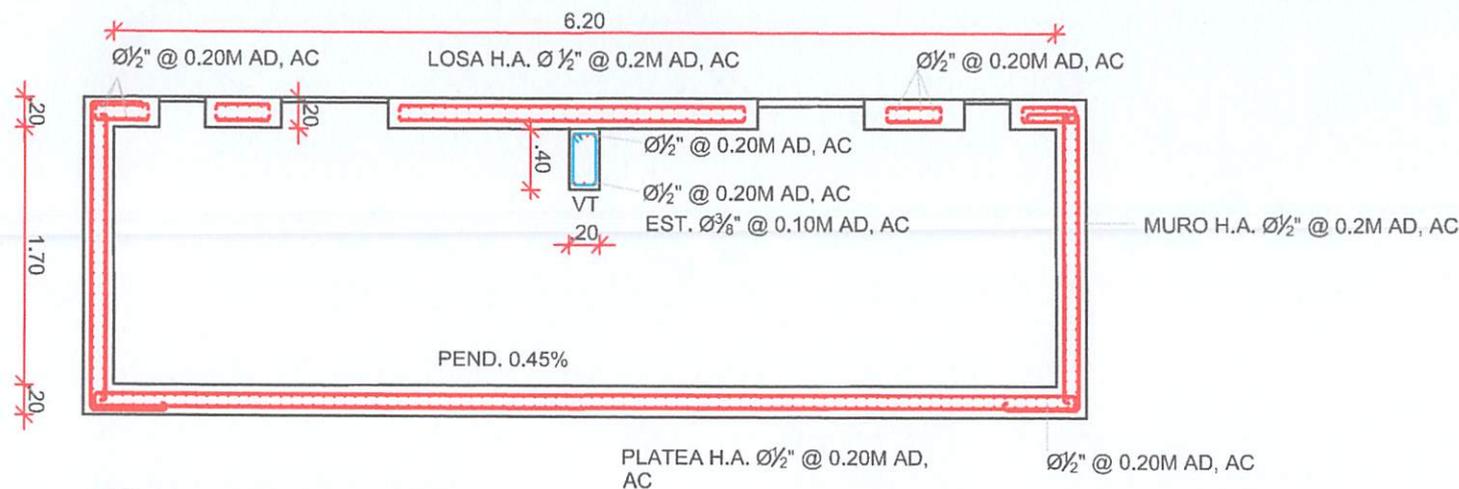

DETALLE EST. DE MURO
ESCALA 1:50

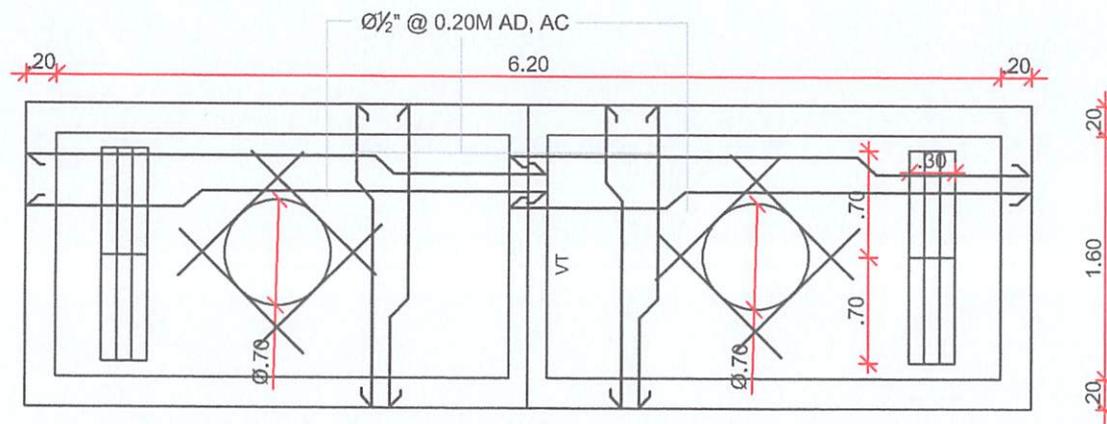

DETALLE EST. DE LOSA
ESCALA 1:50



JUNTOS POR UN
NUEVO
norte

República Dominicana
Ayuntamiento de Santo Domingo Norte
Dirección General Obras Públicas Municipales
Departamento de Estudios y Proyectos
Unidad de Diseño

PROYECTO

ALCANTARILLADO SECTOR PONCE

UBICACIÓN

DIRECCIÓN

SANTO DOMINGO NORTE.

CONTENIDO

DETALLE ARQ. DE MURO

DISEÑO

UNIDAD DE DISEÑO, OBRAS PUBLICAS
MUNICIPALES, AYUNTAMIENTO SANTO
DOMINGO NORTE.

DISEÑO ESTRUCTURAL

NOMBRE
CODIA

DISEÑO SANITARIO

NOMBRE
CODIA

DISEÑO ELÉCTRICO

NOMBRE
CODIA

REALIZADO POR

-CONFIRMAR TODAS LAS MEDIDAS EN EL SITIO.
-VER PLANO DE ACABADOS PARA CONSULTAR MATERIALES
-ES RESPONSABILIDAD DEL CONSTRUCTOR TOMAR Y
VERIFICAR TODAS LA MEDIDAS EN SITIO
-PARA SER VALIDO ESTE PLANO DEBE ESTAR SELLADO
POR EL DEPARTAMENTO DE OBRAS PUBLICAS MUNICIPALES.


FECHA 09/02/23

ESCALA 1:50


MODIFICACIONES
PREVIA:
FINAL:

FORMATO 8.5x14"

PLANCHA NO.

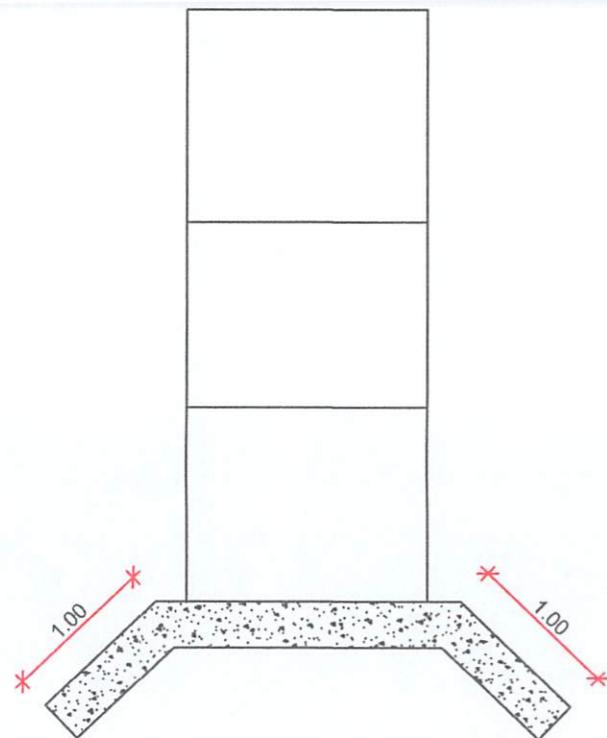


DETALLE DE MURO EN PLANTA
ESCALA 1:50

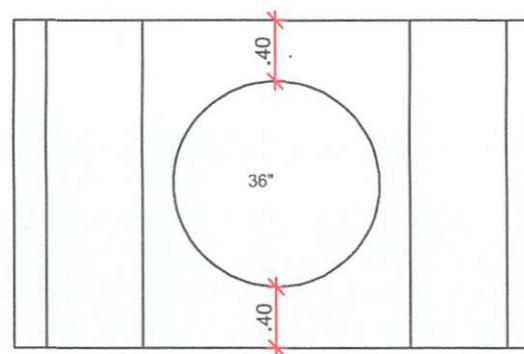

DETALLE DE MURO EN ELEVACIÓN
ESCALA 1:50

LEYENDA

	ALCANTARILLA (CONEXIÓN)
	REGISTRO A INSTALAR (NUEVO)
	REGISTRO EXISTENTE
	CAJÓN

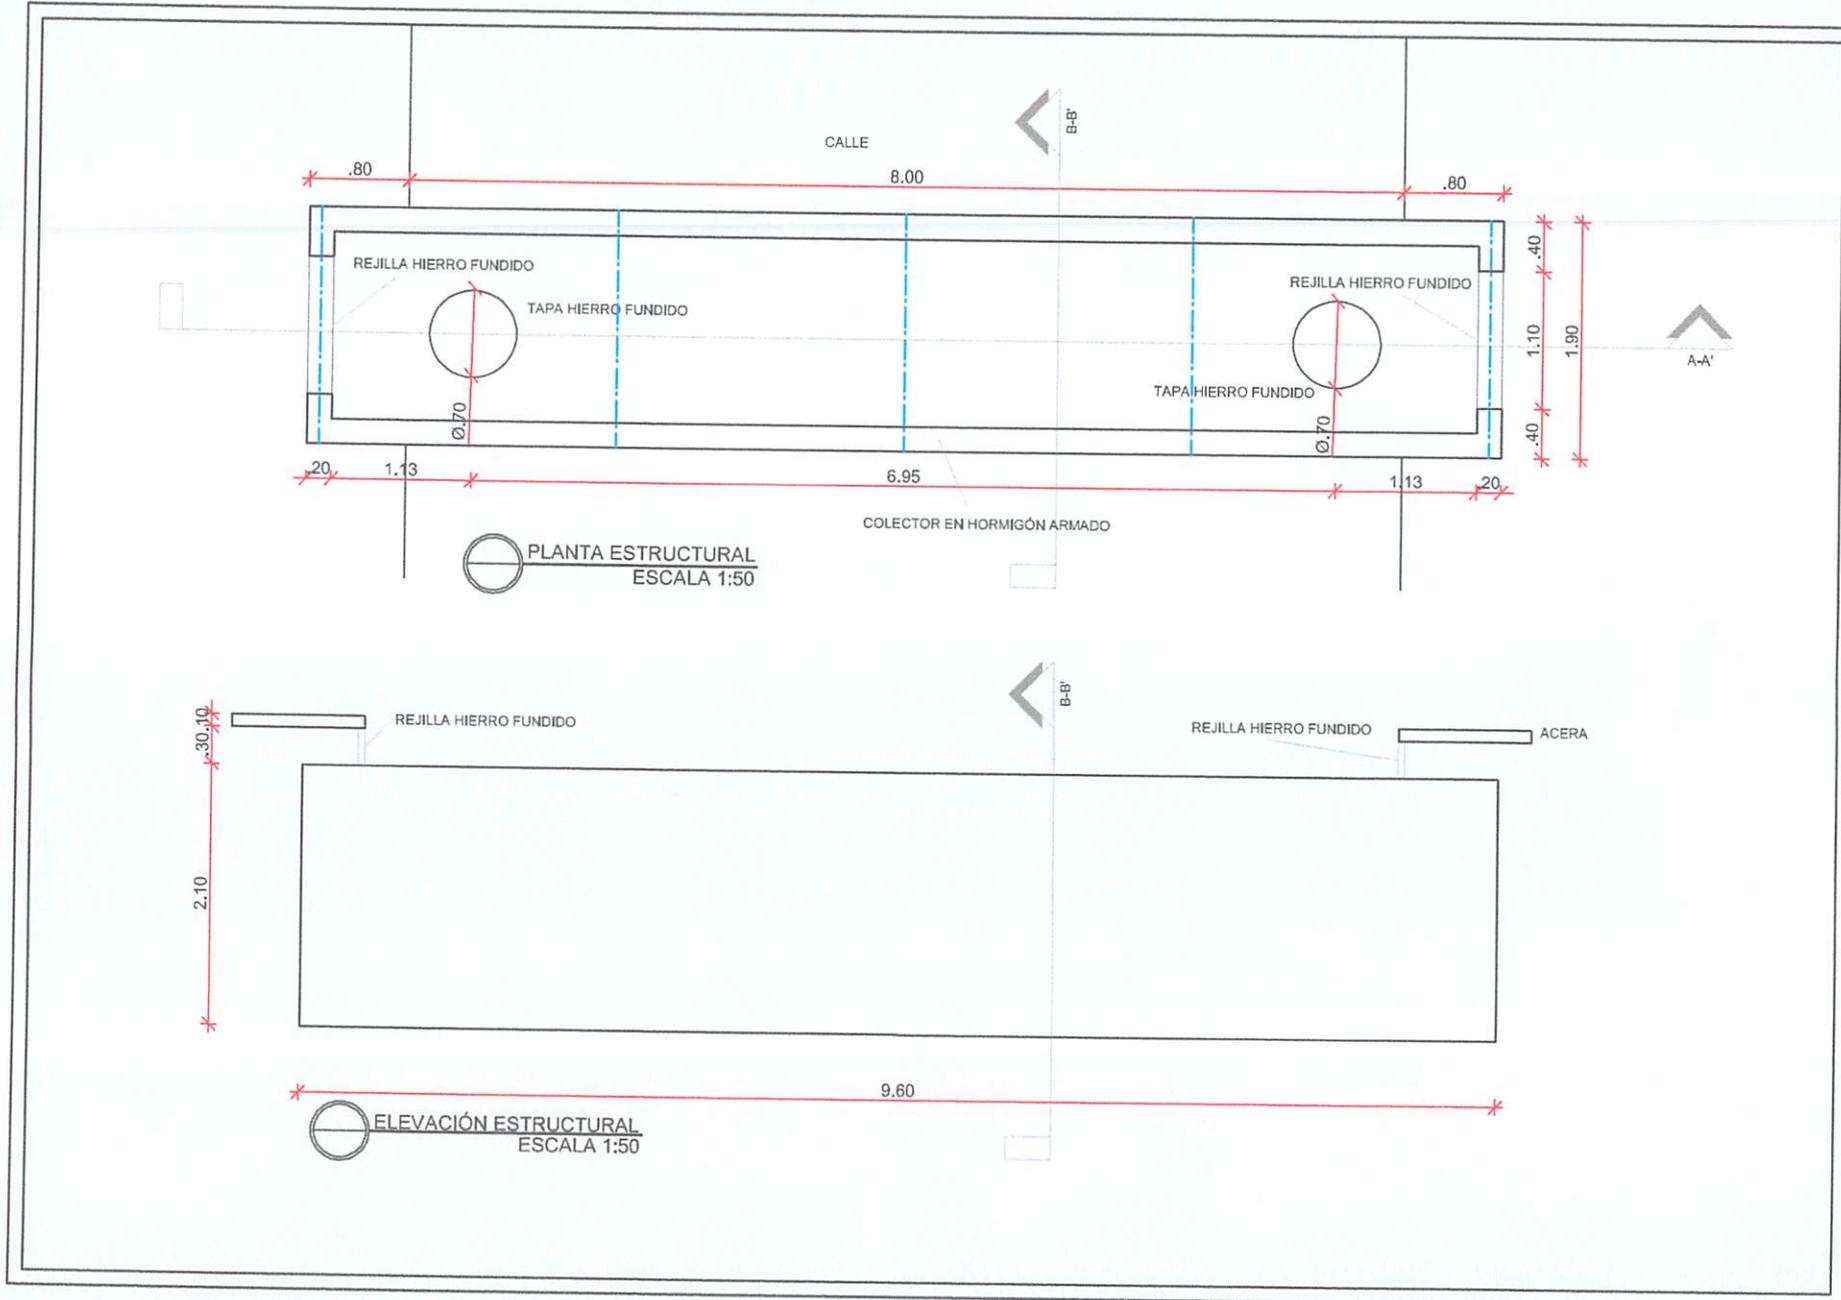

PROYECTO
CAJÓN EN LOS CHARLECITOS

UBICACIÓN

DIRECCIÓN
SANTO DOMINGO NORTE.

CONTENIDO
DETALLES ESTRUCTURALES

DISEÑO
UNIDAD DE DISEÑO, OBRAS PUBLICAS MUNICIPALES, AYUNTAMIENTO SANTO DOMINGO NORTE.

DISEÑO ESTRUCTURAL
NOMBRE
CODIA


DISEÑO SANITARIO
NOMBRE
CODIA

DISEÑO ELÉCTRICO
NOMBRE
CODIA


REALIZADO POR

-CONFIRMAR TODAS LAS MEDIDAS EN EL SITIO.
-VER PLANO DE ACABADOS PARA CONSULTAR MATERIALES
-ES RESPONSABILIDAD DEL CONSTRUCTOR TOMAR Y VERIFICAR TODAS LA MEDIDAS EN SITIO
-PARA SER VALIDO ESTE PLANO DEBE ESTAR SELLADO POR EL DEPARTAMENTO DE OBRAS PUBLICAS MUNICIPALES.

FECHA	28/02/23	ESCALA	1:50
MODIFICACIONES PREVIA:		FORMATO	8,5x14"
MODIFICACIONES FINAL:		PLANCHA NO.	

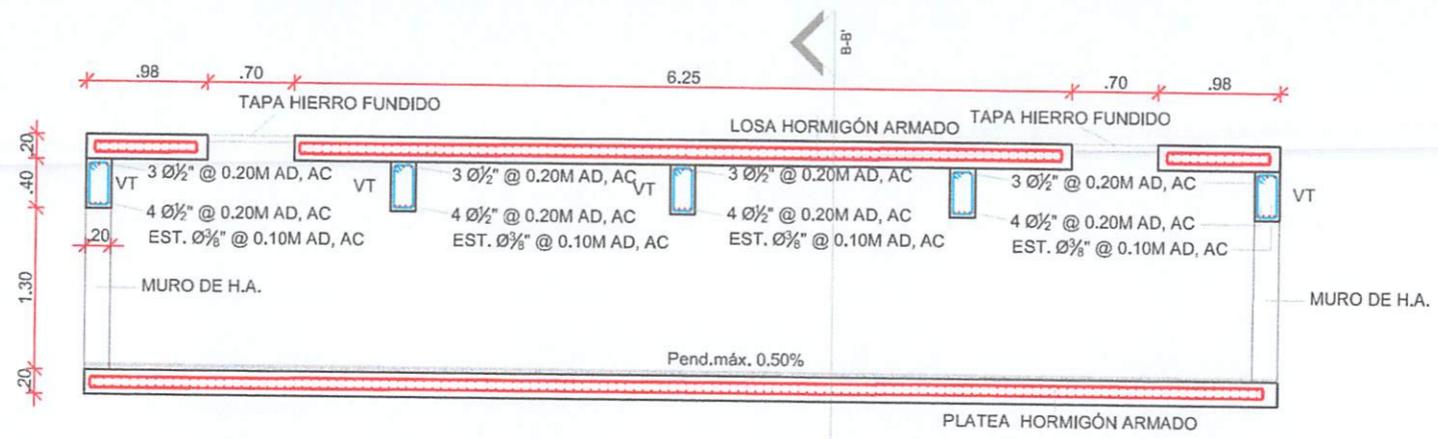

SECCIÓN ESTRUCTURAL A-A'
ESCALA 1:50

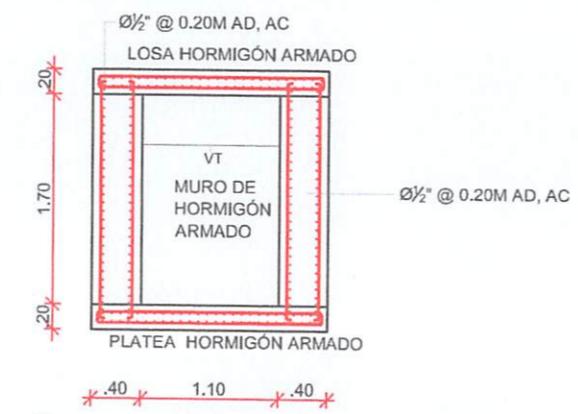

SECCIÓN ESTRUCTURAL B-B'
ESCALA 1:50



PROYECTO
CAJÓN EN LOS CHARLECITOS

UBICACIÓN

DIRECCIÓN
SANTO DOMINGO NORTE.

CONTENIDO
DETALLES ESTRUCTURALES

DISEÑO
UNIDAD DE DISEÑO, OBRAS PUBLICAS MUNICIPALES, AYUNTAMIENTO SANTO DOMINGO NORTE.

DISEÑO ESTRUCTURAL
NOMBRE
CODIA

DISEÑO SANITARIO
NOMBRE
CODIA

DISEÑO ELÉCTRICO
NOMBRE
CODIA

REALIZADO POR

-CONFIRMAR TODAS LAS MEDIDAS EN EL SITIO.
-VER PLANOS DE ACABADOS PARA CONSULTAR MATERIALES
-ES RESPONSABILIDAD DEL CONSTRUCTOR TOMAR Y VERIFICAR TODAS LAS MEDIDAS EN SITIO
-PARA SER VALIDOS ESTE PLANO DEBE ESTAR SELLADO POR EL DEPARTAMENTO DE OBRAS PUBLICAS MUNICIPALES.

FECHA	28/02/23	ESCALA	1:50
MODIFICACIONES		FORMATO	8.5x14"
PREVIA:		PLANCHA NO.	
FINAL:			