



AYUNTAMIENTO MUNICIPAL  
SANTO DOMINGO NORTE  
GESTIÓN 2020-2024

JUNTOS POR UN NUEVO  
*norte*

**AYUNTAMIENTO DE SANTO DOMINGO NORTE  
DEPARTAMENTO DE COMPRAS  
"Año de la Consolidación de la Seguridad Alimentaria"**

**FABRICACION DE LETRERO EN HIERRO Y CONCRETO**

**ESPECIFICACIONES TECNICA**

**COMPRAS MENOR  
ASDN-DAF-CM-2020-0070**

## 1.00 OBJETO DE LA COMPRA MENOR.

Constituye el objeto de la presente convocatoria recibir propuestas de personas físicas y/o jurídicas para la “**Fabricacion de Letrero en Hierro y Concreto**”, atendiendo a las condiciones fijadas en los presentes Términos de Referencia y a las disposiciones establecidas en la Ley No. 340-06, su Modificación la Ley 449-06, y su reglamento de aplicación, el Decreto No. 543-12, sobre Compras y Contrataciones Públicas de Bienes, Servicios y Obras.

## 1.01 PROCESO DE SELECCIÓN.

La modalidad de contratación a utilizar será la de Compra Menor.

## 1.02 DISPONIBILIDAD Y RETIRO DE LOS TERMINOS DE REFERENCIA.

Los Términos de Referencia estarán disponibles para quien lo solicite, en el Departamento de Compras y Contrataciones del **Ayuntamiento de Santo Domingo Norte**, Ave. Hermana Mirabal, Esquina Gral. Modesto Díaz, Urb, Máximo Gómez, Sto. Dgo Norte, en horario de 08:00am a 03:00pm. a partir del **día 26 de noviembre del 2020** y en la página Web de esta institución: [www.alcaldiaasn.gov.do](http://www.alcaldiaasn.gov.do), además estará disponible en el portal del Órgano Rector [www.comprasdominicanas.gov.do](http://www.comprasdominicanas.gov.do)

Todos los interesados en participar del presente proceso de Compra Menor deberán notificarlo al Departamento de Compras y Contrataciones de esta institución, enviando un correo electrónico a [comprasasn@gmail.com](mailto:comprasasn@gmail.com)

## 1.03 Descripción de los Artículos.

Los Oferentes/Proponentes deberán considerar en sus ofertas, el **Fabricacion de Letrero en Hierro y Concreto**

a continuación:

### FABRICACION DE LETRERO EN HIERRO Y CONCRETO

NO.	DETALLE	UNID	CANT
1	<b>Fabricacion de Letrero en Hierro y Concreto</b>  ➤ Fabricación e instalación de Letreros en Hierro y Concreto en entrada Principal de Santo Domingo Norte, Hermana Mirabal	Unidad	1

--	--	--	--

➤ **ADJUNTOS MODELO DE PRESUPUESTO 2532**

**1.04 FORMA DE PRESENTACIÓN.**

El idioma oficial de presentación para el presente proceso de Compra Menor es el español, por tanto, toda la correspondencia y documentos generados durante el procedimiento que intercambien el Oferente y el departamento de Compras y Contrataciones deberán ser presentados en este idioma o de encontrarse en un idioma distinto, deberán contar con la traducción al español realizada por un intérprete judicial debidamente autorizado.

- a) Los Oferentes tendrán hasta las **1:00pm de la tarde del día 3 de diciembre del 2020**, para presentar propuestas para el presente proceso, que ha sido publicado en nuestro portal [www.alcaldiaasdn.gob.do](http://www.alcaldiaasdn.gob.do) y en el portal de la Dirección de Contrataciones Públicas [www.comprasdominicanas.gob.do](http://www.comprasdominicanas.gob.do) .

El precio de la oferta deberá de estar en la moneda Nacional, es decir en Pesos Dominicanos (RD\$), y esta deberá de tener una vigencia mínima de treinta (30) días hábiles a partir de la fecha de recepción de su propuesta.

**2.00 CONDICIONES DE PAGO.**

El departamento de cuentas por pagar, del Ayuntamiento de Santos Domingo Norte solo someterá a pagos, los expedientes que cumplan con las documentaciones siguientes:

- a) Presentación de una FACTURA, la cual deberá contener lo siguiente:
1. Numerada Firmada y Sellada por la Empresa adjudicataria.
  2. Deberá tener una descripción de los artículos suministrados
  3. Conduce sellado y Firma por el Departamento de Almacén y Suministros de esta Institución, mediante lo cual se constata la legitimidad del documento.
  4. Número de Comprobante Fiscal Gubernamental
  5. Estar expedida a nombre del Ayuntamiento Santo Domingo Norte
  6. Los precios incluidos en la misma deberán estar en Pesos Dominicanos (RD\$) con el ITBIS transparentado.

El beneficiario deberá depositar dicha factura en el Departamento de Cuentas por Pagar del Ayuntamiento de Santo Domingo Norte, para los fines de lugar.

## 2.01 Forma de Pago

Los Oferentes/Proponentes deberán considerar, que luego de haber sometido la factura correspondiente para fines de pago, en la forma descrita en el punto 2.0, el Ayuntamiento de Santo Domingo Norte, realizara el pago correspondiente en un tiempo aproximado de 30 días.

## 3.00 PRESENTACION DE DOCUMENTOS.

Las Ofertas se presentarán en un Sobre cerrado en un (1) original, debidamente identificados, firmados y sellados en todas sus páginas, con las siguientes inscripciones:

NOMBRE DEL OFERENTE

(Sello social)

Firma del Representante Legal

**Departamento de Compras y Contrataciones**

**Del Ayuntamiento de Santo Domingo Norte.**

**Referencia:** Compra Menor ASDN-DAF-CM-2020-0070

**Dirección:** Ave. Hermana Mirabal, Esquina Gral. Modesto Díaz, Urb, Máximo  
Gómez, Sto Dgo Norte,

**Teléfonos:** 809-331-7171 Ext. 2226

**Email:** [comprasasdn@gmail.com](mailto:comprasasdn@gmail.com)

DEBERÁ CONTENER EN SU INTERIOR LOS SIGUIENTES DOCUMENTOS:

- a) Copia del Registro Nacional de Proveedores (RPE), emitido por la Dirección General de Contrataciones Públicas (Activo).
- b) Certificación emitida por la Dirección General de Impuestos Internos (DGII), donde se manifieste que el Oferente se encuentra al día en el pago de sus obligaciones fiscales.
- c) Certificación emitida por la Tesorería de la Seguridad Social, donde se manifieste que el Oferente se encuentra al día en el pago de sus obligaciones de la Seguridad Social. (TSS)
- d) Carta firmada y sellada por el Representante Legal en la cual la compañía indique que se encuentra en la disponibilidad para hacer entrega en un periodo no mayor a 5 días. **No Subsanables**
- e) Oferta Económica (Cotización)
- f) Garantía Ofertada (el oferente deberá incluir el alcance de dicha garantía) No subsanable
- g) Descripción técnica de los materiales a utilizar. **No Subsanables**

#### **4.0 CRITERIOS DE EVALUACIÓN.**

Los Oferentes/Proponentes deberán haber presentado todos los documentos requeridos en el Punto 3.0, y deberán contener la documentación necesaria, suficiente y fehaciente para demostrar los aspectos que serán verificados bajo la modalidad “**CUMPLE/ NO CUMPLE**”. Será calificada como la más conveniente, la oferta que logre cumplir con todos los requerimientos técnicos y presente la Oferta Económica más baja.

##### **Criterios de evaluación**

- Que el servicio cumpla con las especificaciones técnicas solicitadas
- Que se encuentra en la capacidad de hacer entrega en un periodo no mayor a 5 días.
- Que pertenezcan al Municipio Santo Domingo Norte,

En caso de no cumplir con uno de los criterios incluidos en la modalidad CUMPLE / NO CUMPLE, la oferta **NO** podrá ser **CALIFICADA**, Por lo cual será automáticamente **DESCALIFICADA**, y No será tomada en cuenta su propuesta para ser evaluada, posteriormente se les invitará a pasar por el Ayuntamiento de Santo Domingo Norte, con la finalidad de retirar sus propuestas. Solo pasaran a la evaluación y a una posterior adjudicación, las personas naturales y/o jurídicas que presenten todos los documentos exigidos en la presente convocatoria.

#### **4.1 ELEGIBILIDAD.**

Que el Oferente está legalmente autorizado para realizar sus actividades comerciales en el país, y que el Rubro presentado en su RPE coincida con el objeto contractual de este proceso; y esté autorizado para tener relaciones comerciales con el Estado Dominicano, así mismo deberá de estar al día con el pago de sus obligaciones y compromisos fiscales.

El ayuntamiento de Santo Domingo Norte se reserva el derecho de visitar las instalaciones (Oficinas, Almacenes, Locales comerciales o Campamentos) de los Oferentes que participen en el presente proceso, con la finalidad de constatar la existencia de dichas instalaciones, para la presentación del servicio o bien a adquirir.

#### **5.0 CRITERIOS DE ADJUDICACIÓN.**

El Departamento de Compras y Contrataciones en conjunto con los peritos especializados en el área evaluará las Ofertas, dando cumplimiento a los principios de transparencia, objetividad, economía, calidad, celeridad y demás, que regulan la actividad contractual, y comunicará por escrito al Oferente que resulte favorecido. Al efecto, se tendrán en cuenta los factores económicos y técnicos más favorables.

La Adjudicación será decidida a favor del Oferente cuya propuesta cumpla con todos los requisitos exigidos y presente la Oferta Económica más baja, considerándose como la más conveniente para los intereses institucionales.

Si se presentase una sola Oferta, deberá ser considerada y se procederá a la Adjudicación, siempre y cuando esta haya cumplido con lo exigido en el Término de Referencia, y se le considere conveniente a los intereses de la Institución.

*D/o Geovanny Blas Rodríguez*

**Geovanny Blas Rodríguez**  
Enc. del Departamento de Compras





AYUNTAMIENTO  
**SANTO DOMINGO  
NORTE**  
"Cerca de la Gente"  
RNC 425000339

## DIRECCIÓN GENERAL DE OBRAS PUBLICAS MUNICIPALES

**NO. PRESUPUESTO 2532**

**PRESUPUESTO: CONSTRUCCION DE LETRERO DE BIENVENIDA A SANTO DOMINGO NORTE**  
**UBICACIÓN: AVE. HERMANA MIRABAL, PROXIMO AL CUERPO ESPECIALIZADO PARA SEGURIDAD DEL**  
**EJERCITO, SANTO DOMINGO NORTE.**  
**FECHA: 28 DE OCTUBRE DEL 2020**

NO.	DETALLE	CANT.	UNID.	P.U.	SUB-TOTAL	TOTAL
<b>1.00</b>	<b>PRELIMINARES</b>					
1.01	Replanteo General	1.00	p.a.			
1.02	Corte de Capa Vegetal e=0.10mts	12.18	m3			
1.03	Bote de Material Inservible e=20%	14.62	m3			
1.04	Movimiento de Material para Ornamentacion	1.00	p.a.			
<b>2.00</b>	<b>MOVIMIENTO DE TIERRA</b>					
2.01	Excavacion de Platea (8.70x1.00x0.50)mts	4.35	m3			
2.02	Relleno de Material Clasificado (Tosca), Regado, Nivelado y Compactado debajo de Platea para Estabilizacion del terreno e=0.10mts	0.87	m3			
2.03	Relleno de reposicion con Material Clasificado (Caliche), Regado, Nivelado y Compactado	1.22	m3			
2.04	Bote de Material Producto de la Excavaciones e=20%	5.22	m3			
<b>3.00</b>	<b>HORMIGON ARMADO</b>					
3.01	Platea de H.A. e=0.15mts Acero Ø1/2"@0.20mts A.D. Hormigon 210kg/cm2	1.31	m3			
3.02	Muro H. A. e=0.30mts Acero Vertical Ø1/2"@0.20mts doble Camada + Acero Horizontal Ø3/8"@0.20mts; Hormigon 210kg/cm2	6.45	m3			
3.03	Confeccion de Letras en Hormigon con malla Electro soldada 1/4"; Hormigon 210kg/cm2 (Ver Planos Especificaciones de Letras), Incluye Flotado y Pintura Según Especificaciones	15.00	ud			
<b>4.00</b>	<b>TERMINACION DE SUPERFICIE</b>					
4.01	Fraguache	38.97	m2			
4.02	Pañete Pulido	38.97	m2			
4.03	Cantos	25.66	ml			

<b>5.00</b>	<b>PINTURA</b>				
5.01	Pintura Acrilica en Muro, (Ver Planos)	38.97	m2		
5.02	Diseño logotipo del ASDN	1.00	p.a.		

<b>6.00</b>	<b>CONFECCION EN SINTRA PVC</b>				
6.01	Confeccion e instalacion de Letras en Sintra PVC Troqueladas en terminacion automotriz (BIENVENIDOS A) (Ver Planos)	12.00	ud		
6.02	Soporte Lineal en Metal para letras de Bienvenidos a, colocado sobre Letras en Hormigon S y D (Ver Planos) Incluye Tornillo para Fijacion de Letras	1.00	ud		
6.03	Confeccion e Instalacion de Simbolo Norte en Sintra PVC Troqueladas en terminacion automotriz (Ø-Ver Planos)	1.00	ud		
6.04	Confeccion e Instalacion de Logotipo ASDN en Sintra PVC Troqueladas en terminacion automotriz (ASDN-Ver Planos)	1.00	ud		

<b>7.00</b>	<b>ORNAMENTACION</b>				
7.01	Gramma Corta	118.00	m2		
7.02	Mondongrass	16.00	Ud		
7.03	Podocarpio	18.00	Ud		
7.04	Cancion de la India	9.00	Ud		
7.05	Canarian Palm	2.00	Ud		
7.06	Tierra Negra	16.50	m3		

<b>8.00</b>	<b>LIMPIEZA FINAL</b>				
8.01	Limpieza Continua y Final	1.00	p.a.		

**Sub-Total RDS**

**GASTOS INDIRECTOS**

- 4.- Direccion Tecnica 10.00%
- 9.- Itbis de la Direccion Tecnica 18.00%

**SUB-TOTAL INDIRECTOS**

**TOTAL GENERAL RDS**


Preparado por:

Aprobado por:

**ING. ADDERLY APELLAN RAMOS**  
Unidad de Presupuesto


**ING. CRESENCIO PAREDES POLANCO**  
Director Obras Publicas Municipales



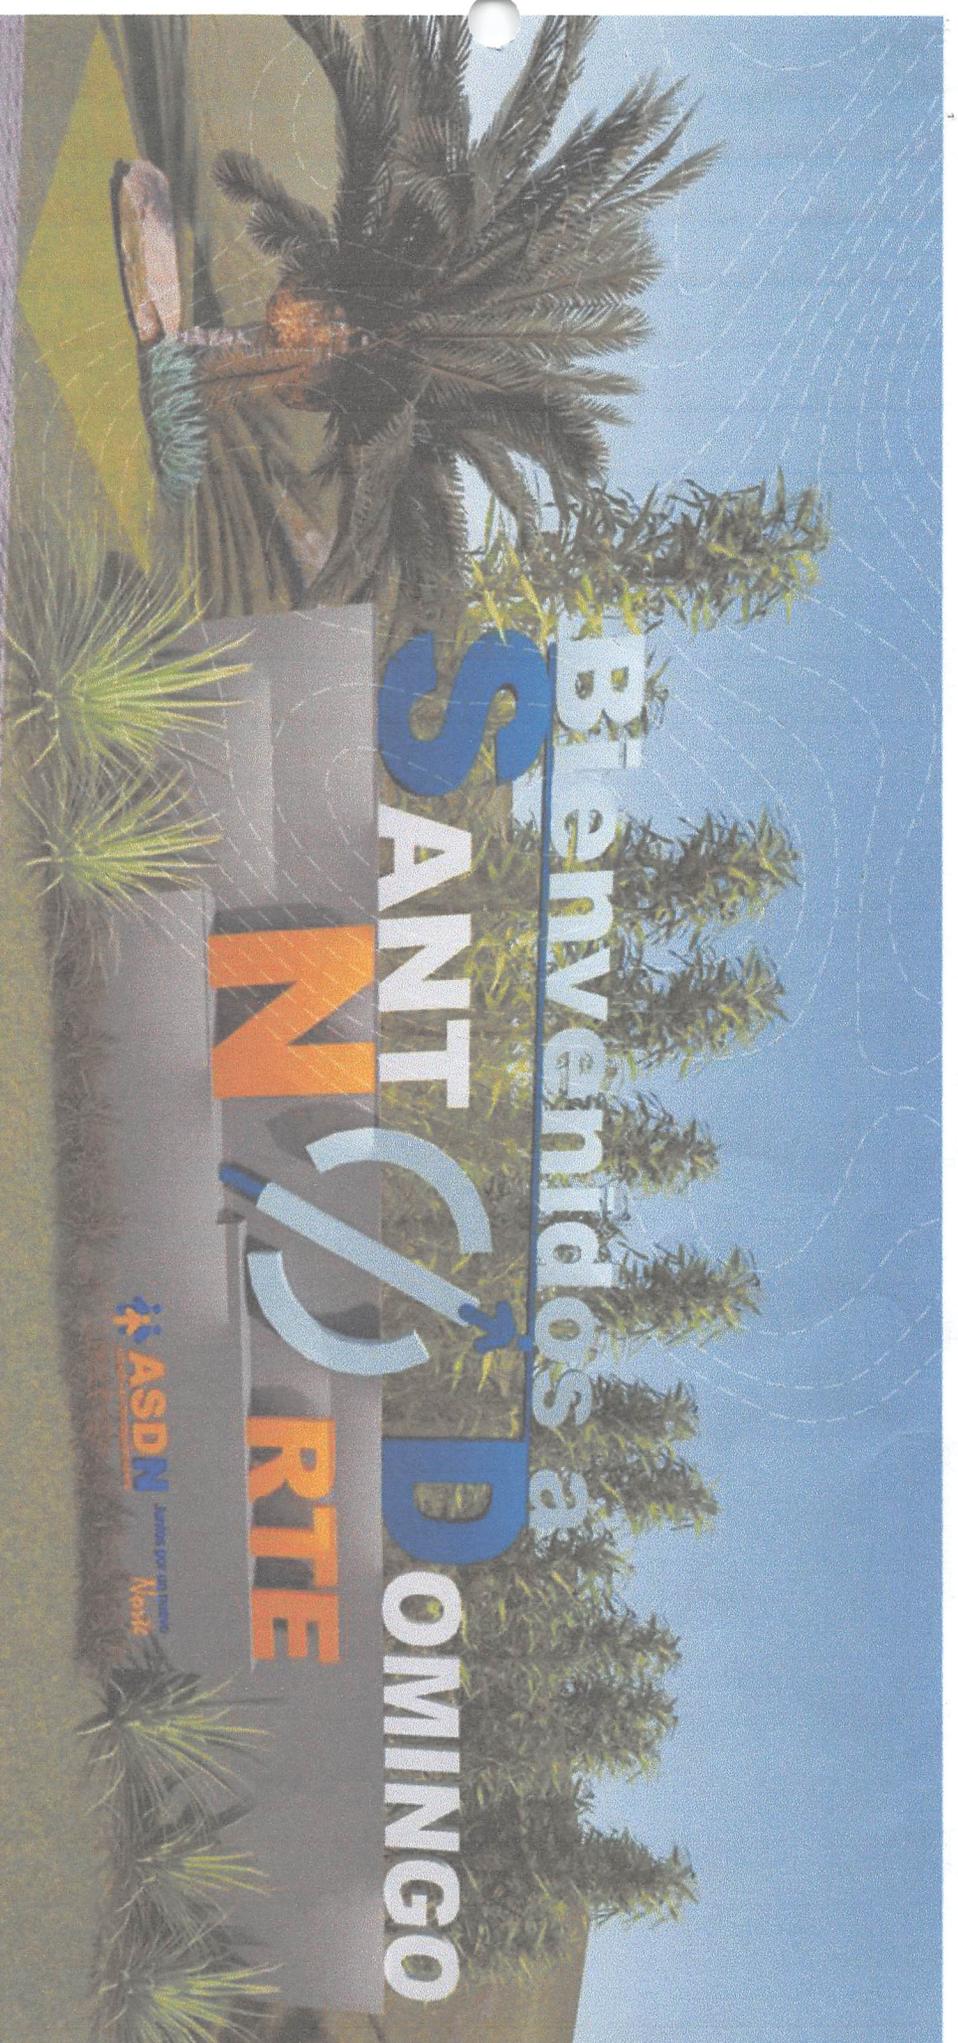

**LETRERO ENTRADAS A SDN POR :  
AV. JACOBO MAGLUTA  
AV. HERMANAS MIRABAL**

**PROPUESTA ORNTATO Y EMBELLECIMIENTO**

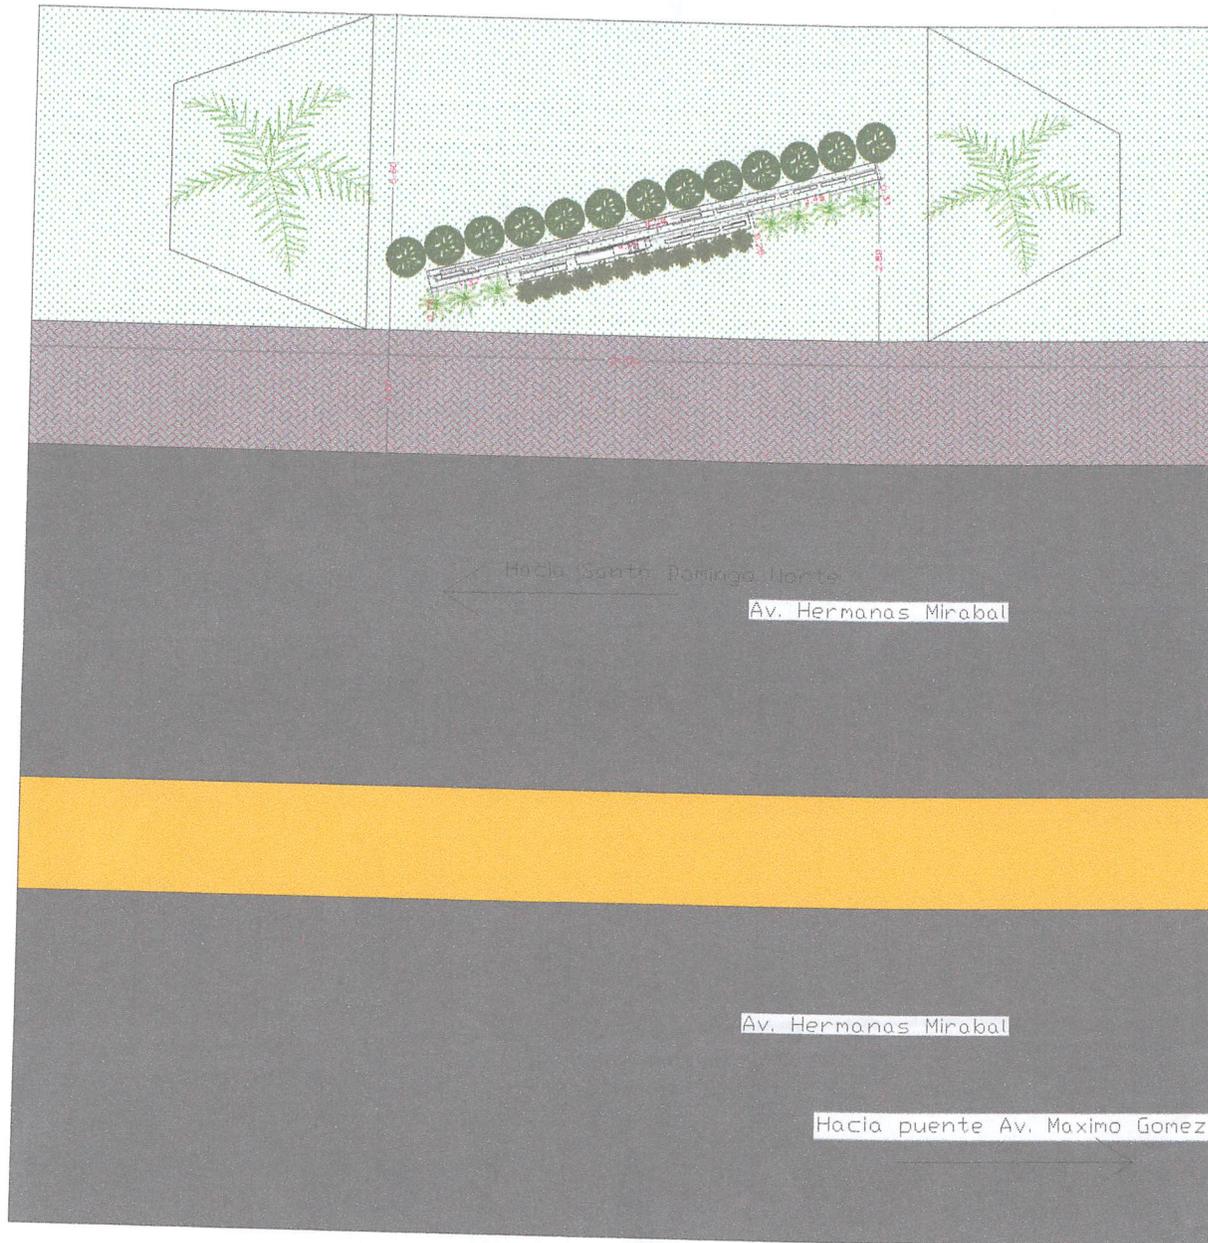

LEYENDA

-  GRAMA CORTA
-  MONDOGRASS
-  PODOCARPIO
-  CANCION DE LA INDIA
-  CANARIAN PALM



AYUNTAMIENTO SANTO DOMINGO NORTE

ORNATO Y EMBELLECIAMIENTO  
PROPUESTA ORNATO Y EMBELLECIAMIENTO

PROYECTO  
LETRERO ENTRADA SUR-NORTE  
DESDE PUENTE AV. MAXIMO GOMEZ HACIA AV. MIRADOR NORTE

HOJA  
SITE PLAN

ESC  
NO DEFINIDA

PREPARADO POR  
Arq. Laura Villavicencio Fco.

Letra (BIENVENIDOS A) en sintro pvc troqueladas en terminacion automatiz, sobre muro en hormigon de h:1,25 m


Simbolo Norte en sintro pvc troqueladas en terminacion automatiz, sobre muro en hormigon de h: 0,25 m

Soporte lineal en sintro pvc sobre letras S y D.

Letra (Sant / Domingo / N / rte vaciada en hormigon sobre muro en hormigon frontal y posterior

Muro en hormigon frotado color natural.

Logotipo ASDN en sintro pvc troqueladas en terminacion automatiz, sobre muro en hormigon.

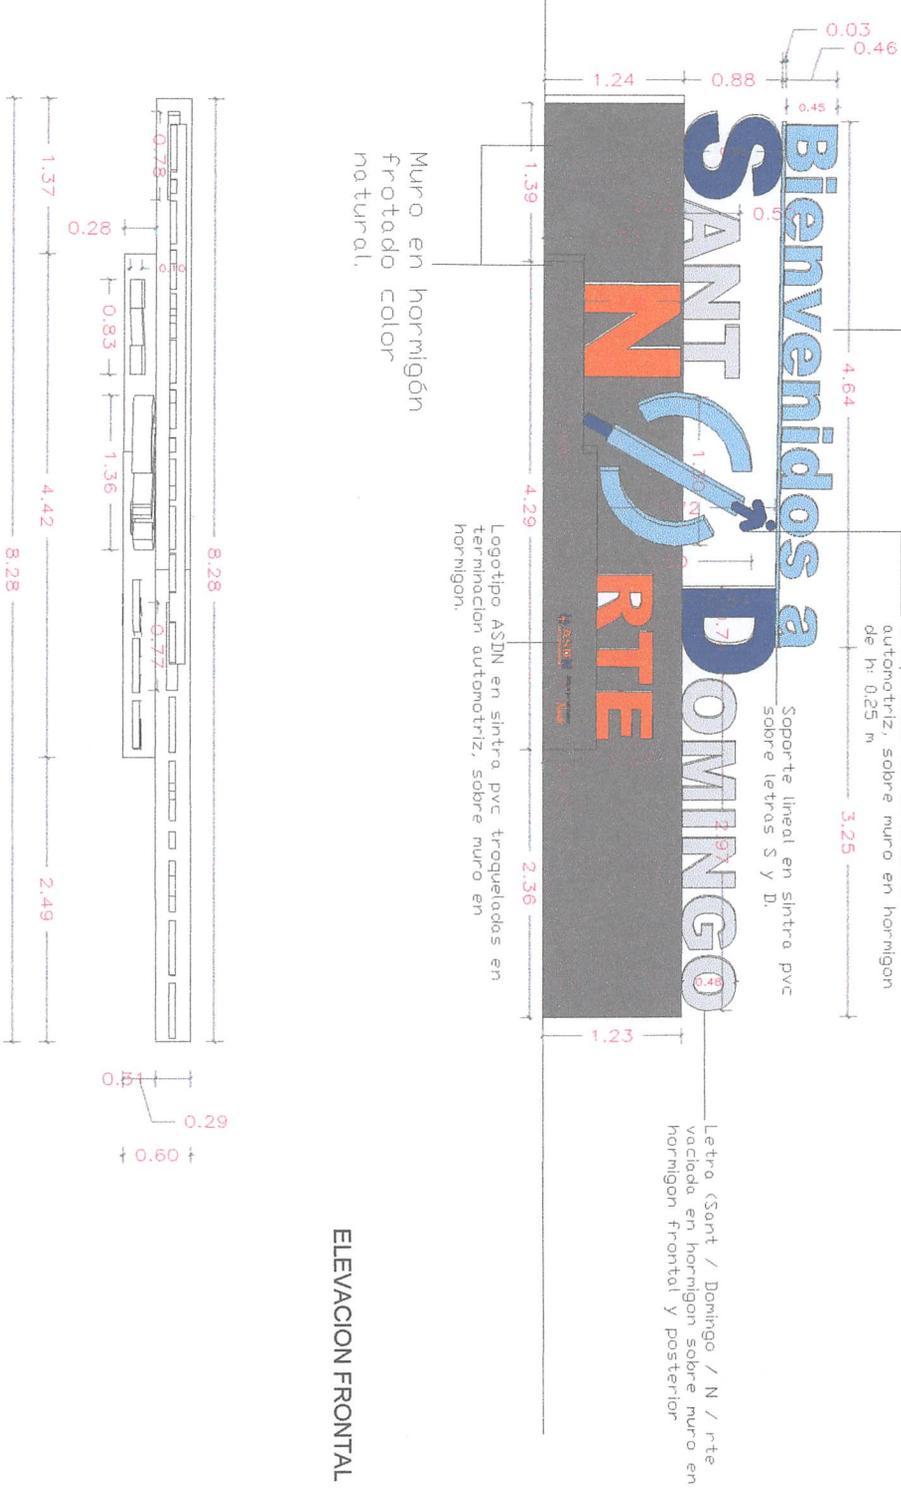

VISTA EN PLANTA


ELEVACION FRONTAL

PALETA DE COLORES

	#E65300 250 83 0 5 82 100 0 168 C		#1C335E 28 53 94 99 85 36 37 534 C
--	--	--	---

	#DCE3EB 220 227 235 12 7 35 0 656 C		#8C97C9 140 183 201 45 16 15 0 590 C		#FFC600 255 198 0 0 23 100 0 794B C		#A7A8A9 67 108 169 36 20 25 0 D01 G9V 6 C
--	--	--	---	--	--	--	--

TAMAÑO DE LETRAS

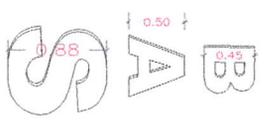

AYUNTAMIENTO SANTO DOMINGO NORTE  
ORNATO Y EMBELLECIMIENTO  
PROPUESTA ORNATO Y EMBELLECIMIENTO

PROYECTO  
LETRERO ENTRADA SUR-NORTE  
DESDE PUENTE AV MAXIMO GOMEZ HACIA AV. MIRADOR NORTE

HOJA  
LETRERO  
ESC  
1:50

PREPARADO POR  
Arq. Laura Villavicencio Fco.