



AYUNTAMIENTO MUNICIPAL
SANTO DOMINGO NORTE
GESTIÓN 2020-2024

JUNTOS POR UN NUEVO
norte

COMITÉ DE COMPRAS Y CONTRATACIONES

Procedimiento de Comparación de Precios

(Referencia: ASDN-CCC-CP-2023-0009)

ENMIENDA 1

El Comité de Compras y Contrataciones del Ayuntamiento del Municipio Santo Norte, les informa a todos los interesados en participar en el proceso por Comparación de Precios **ASDN-CCC-CP-2023-0009** correspondiente al **Servicio de Contratación para la Construcción, de Badenes que Sufrieron Daños, Causado por la Tormenta en agosto 2023, en el Municipio de Santo Domingo Norte**, que ha sido enmendado/modificado el Pliego de Condiciones Específicas en los aspectos y ámbitos que se indican a continuación:

Serán modificados los siguientes puntos del pliego de condiciones, según proceso de Ref: **ASDN-CCC-CP-2023-0009**:

1-) El plazo para la constitución de las garantías de Fiel cumplimiento de contratos, los oferente que resulten adjudicatarios deben constituir las garantías a partir de la notificación y publicación de adjudicación, que será el día 23/11/2023 3:00 pm hasta 30/11/2023 3:00 pm

Aclaremos de que la suscripción de los contratos a intervenir en este proceso será 01/12/2023, hora 10:00 am

2-) Los oferentes interesados podrán realizar sus consultas y solicitud de aclaraciones a través del portal de compras y contrataciones, correo Electrónico (conprasasn@asdn.gob.do)

3-) Criterio de evaluación Económica:

El Comité de Compras y Contrataciones evaluará y comparará únicamente las Ofertas que se ajustan sustancialmente al presente Pliego de Condiciones Específicas y que hayan sido evaluadas técnicamente como CONFORME, bajo el criterio del mejor precio ofertado, además de cumplir con todas las especificaciones técnicas se considerará la mejor oferta aquella que oferte el menor precio siempre y cuando cumpla con la lista de partida.

4-) Criterio de Adjudicación:

El Comité de Compras y Contrataciones evaluará las Ofertas dando cumplimiento a los principios de transparencia, objetividad, economía, celeridad y demás, que regulan la actividad contractual, y comunicará por escrito al Oferente/Proponente que resulte favorecido. Al efecto, se tendrán en cuenta los factores técnicos más favorables.


La Adjudicación será decidida a favor del Oferente/Proponente cuya propuesta cumpla con los requisitos exigidos y sea calificada como la más conveniente para los intereses institucionales, teniendo en cuenta como más favorable, las condiciones técnicas calidad y precio.

Handwritten notes and signatures on the right margin:
JST
LFS
GBR
LADP
Dca


Si se presenta una sola oferta, esta deberá ser considerada y se procederá a la adjudicación, si habiendo cumplido con lo exigido en el Pliego de Condiciones Específicas, se le considera conveniente a los intereses de la Institución, entendiéndose como más favorable aquella oferta que además de cumplir con todos los requisitos técnicos es la más económica y sus precios se ajustan a lo del mercado.

5-) vigencia de la garantía de fiel cumplimiento de contrato: los oferentes que resulten adjudicados deben constituir una garantía de fiel cumplimiento de contrato con una vigencia de tres (03) meses contando apartir de la fecha de notificación de adjudicación hasta terminar con la obra a realizar, dicha garantía debe ser por el 4% del total de lo adjudicado.

6-) Anexo: Planos de obras a realizar.

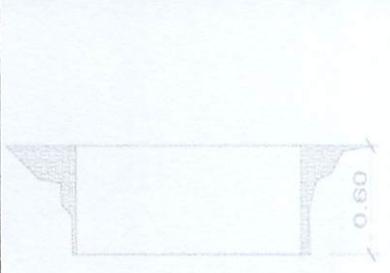


1 DETALLE DE EXCAVACIÓN
ESCALA: 1:40

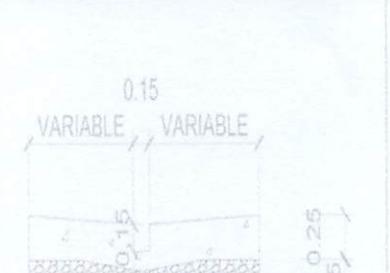


1 SECCIÓN DIMENSIONADA
ESCALA: 1:40



5 VISTA EN PLANTA
ESCALA: 1:50

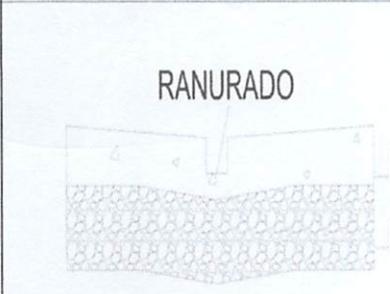

3 DETALLE CONSTRUCTIVO
ESCALA: 1:30

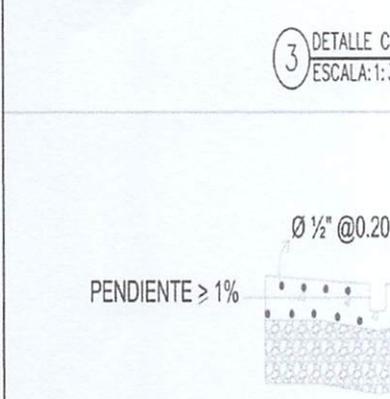

4 DETALLE MATERIALES
ESCALA: 1:40

RANURADO

HORMIGÓN ARMADO (PULIDO)

HORMIGÓN CICLOPEO

PENDIENTE \geq 1%

\varnothing 1/2" @ 0.20 MTS A.D. (AMBAS DIRECCIONES)

LOSA F'c = 210 KG/CM²

HORMIGÓN CICLOPEO

VARIABLE

VARIABLE



República Dominicana
Ayuntamiento de Santo Domingo Norte
Dirección General Obras Públicas Municipales
Departamento de Estudios y Proyectos
Unidad de Diseño

PROYECTO
CONSTRUCCIÓN DE BADENES, FILTRANTES Y COLECTORES

UBICACIÓN

DIRECCIÓN
SANTO DOMINGO NORTE

CONTENIDO
DETALLE DE BADÉN

DISEÑO
UNIDAD DE DISEÑO, OBRAS PUBLICAS MUNICIPALES, AYUNTAMIENTO SANTO DOMINGO NORTE

DISEÑO ESTRUCTURAL
NOMBRE
CODA

DISEÑO SANITARIO
NOMBRE
CODA

DISEÑO ELÉCTRICO
NOMBRE
CODA

REALIZADO POR
NOMBRE: ARO NICOLE VARGAS


NOTAS GENERALES:
- CONSULTAR TODAS LAS MEDIDAS EN EL SITIO
- SER PLANO DE ACABADOS PARA CONSULTAR MEDIDAS
- ES RESPONSABILIDAD DEL CONSTRUCTOR TOMAR Y MARCAR TODAS LAS MEDIDAS EN SITIO
- PARA SER VALIDO ESTE PLANO DEBE ESTAR SELLADO POR EL DEPARTAMENTO DE OBRAS PUBLICAS MUNICIPALES
- PARA SER VALIDO ESTE PLANO DEBE ESTAR SELLADO POR EL DEPARTAMENTO DE OBRAS PUBLICAS MUNICIPALES

FECHA: 20/08/2021	ESCALA: NA
MODIFICACIONES PREVA	FORMATO: 8.5 X 14
FINAL: 24/08/2021	PLANCHA NO. 3/3

G.B.R. K.F.S.F

LADY G



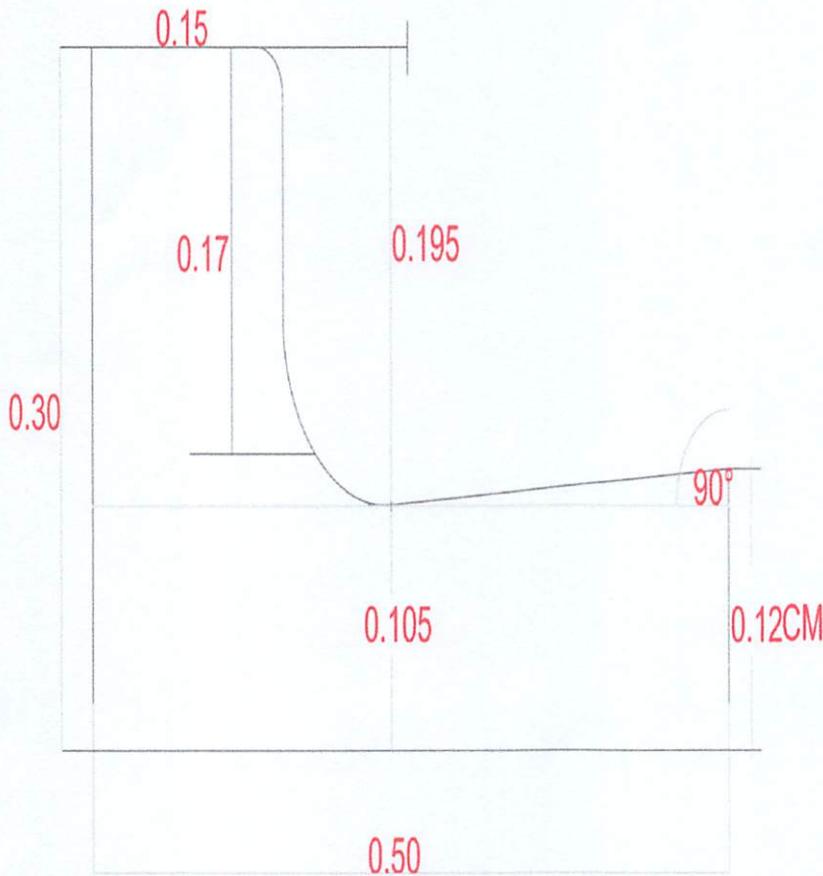

NOTA. MEDIDAS SUMINISTRADAS POR EL
DEPARTAMENTO DE SUPERVISION Y FISCALIZACION,
ASDN. 18MAYO2021

1 DETALLE DE CONTÉN
ESCALA: N/A.



República Dominicana
Ayuntamiento de Santo Domingo Norte
Dirección General Obras Públicas Municipales
Departamento de Estudios y Proyectos
Unidad de Diseño

PROYECTO

CONSTRUCCIÓN DE REGISTRO,
ALCANTARILLA, CONTENES Y BADÉN

UBICACIÓN

DIRECCIÓN
SANTO DOMINGO NORTE

CONTENIDO
DETALLE DE CONTÉN

DISEÑO
UNIDAD DE DISEÑO, OBRAS PUBLICAS
MUNICIPALES, AYUNTAMIENTO SANTO
DOMINGO NORTE

DISEÑO ESTRUCTURAL
NOMBRE:
CODIA:

DISEÑO SANITARIO
NOMBRE:
CODIA:

DISEÑO ELÉCTRICO
NOMBRE:
CODIA:

REALIZADO POR
NOMBRE: ARIQ NICOLE VARGAS

NOTAS GENERALES:
-CONFIRMAR TODAS LAS MEDIDAS DE EL DTD.
-USAR PLANOS DE ACABADOS PARA CONSULTAR MATERIALES
-ES RESPONSABILIDAD DEL CONSTRUCTOR TOMAR Y
VERIFICAR TODAS LAS MEDIDAS EN SITO
-PARA SER VALIDO ESTE PLANO DEBE ESTAR SELLADO
POR EL DEPARTAMENTO DE OBRAS PUBLICAS MUNICIPALES
-PARA SER VALIDO ESTE PLANO DEBE ESTAR SELLADO
POR EL DEPARTAMENTO DE OBRAS PUBLICAS MUNICIPALES

FECHA: 27/08/2021 ESCALA: N/A


MODIFICACIONES PREVA: FORMATO: 8.5 X 14
FINAL: 27/08/2021 PLANCHA NO. 3/4

Handwritten notes:
G.B.R. h.f.s.f
LADRG
GAVT

Handwritten signature:
Ara

En el Municipio Santo Domingo Norte, Provincia Santo Domingo, a los tres (03) días del mes de noviembre del año dos mil veintitres (2023).

COMITÉ DE COMPRAS (ASDN):

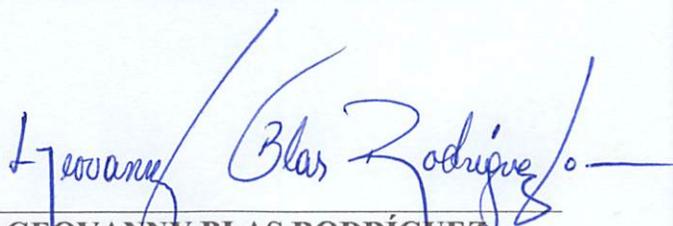

LIC. GEOVANNY BLAS RODRÍGUEZ
Presidente


LIC. LUIS FRANKLIN SALAZAR
Director Administrativo
Miembro


LIC. LUIS AMADO DE PAULA GONZÁLEZ
Consultor Jurídico
Miembro Asesor-Legal




LIC. DARIO CARVAJAL

Director de Planificación y Desarrollo
Institucional
Miembro

LICDA. EVELYN YOKASTA PEÑA
Responsable de Acceso a la Información
Miembro

