


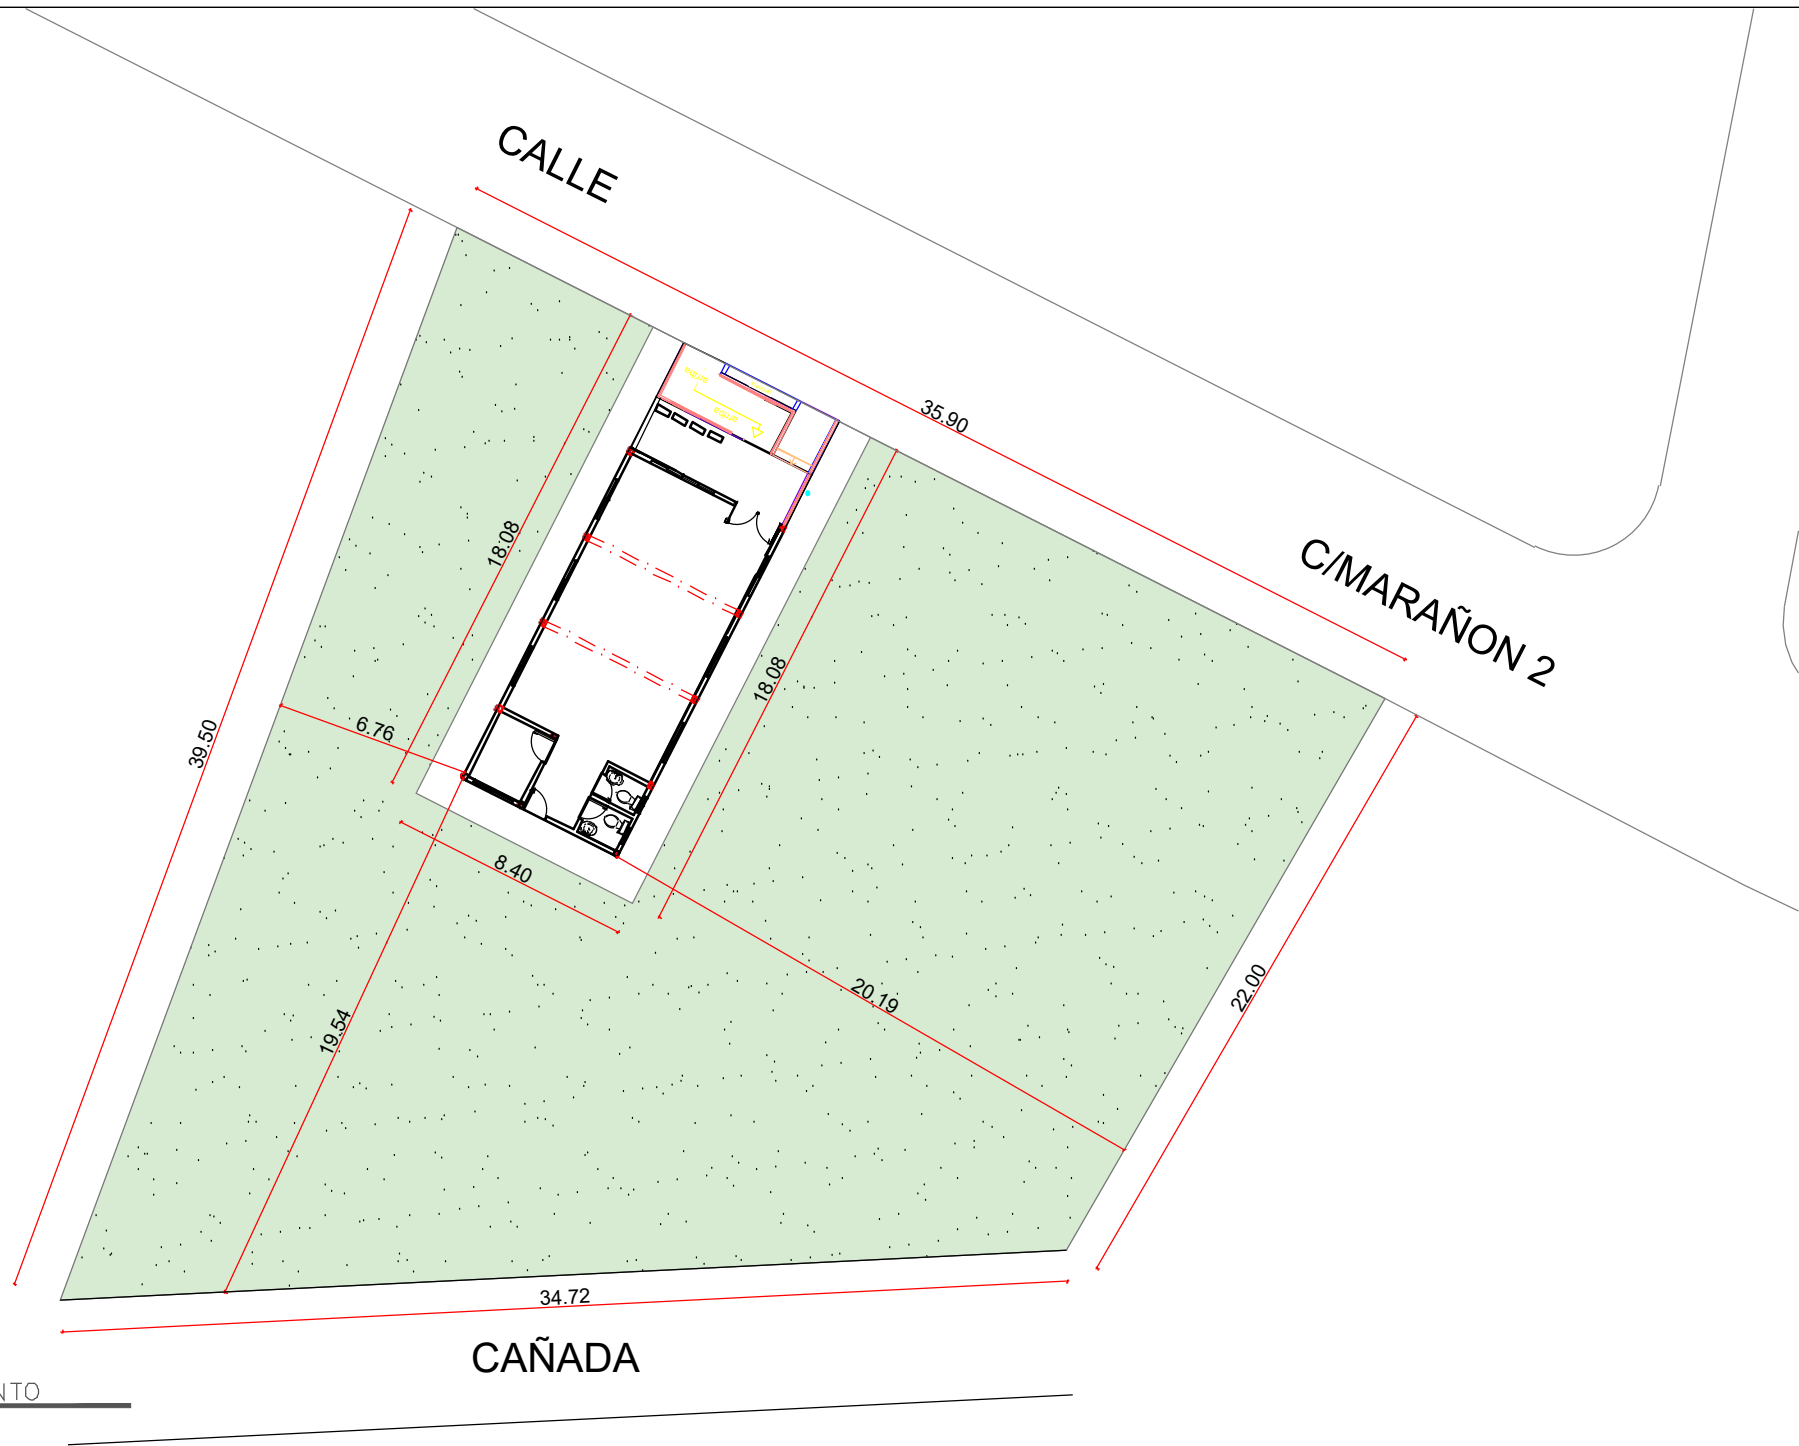

República Dominicana
Ayuntamiento de Santo Domingo Norte
Dirección General Obras Públicas Municipales
Departamento de Estudios y Proyectos
Unidad de Diseño

PROYECTO
MODELO DE CENTRO COMUNAL.

UBICACIÓN

DIRECCIÓN
CALLE, NO., SECTOR, SANTO DOMINGO NORTE.

CONTENIDO
PLANTA ARQUITECTÓNICA

DISEÑO
UNIDAD DE DISEÑO, OBRAS PUBLICAS MUNICIPALES, AYUNTAMIENTO SANTO DOMINGO NORTE.

DISEÑO ESTRUCTURAL
NOMBRE
CODIA


DISEÑO SANITARIO
NOMBRE
CODIA

DISEÑO ELÉCTRICO
NOMBRE
CODIA

REALIZADO POR
ARQ. ALEXANDER BARE

NOTAS GENERALES:
--CONFIRMAR TODAS LAS MEDIDAS EN EL SITIO.
--VER PLANO DE ACABADOS PARA CONSULTAR MATERIALES.
--ES RESPONSABILIDAD DEL CONSTRUCTOR TOMAR Y VERIFICAR TODAS LA MEDIDAS EN SITIO
--PARA SER VALIDO ESTE PLANO DEBE ESTAR SELLADO POR EL DEPARTAMENTO DE OBRAS PUBLICAS MUNICIPALES.
--PARA SER VALIDO ESTE PLANO DEBE ESTAR SELLADO POR EL DEPARTAMENTO DE OBRAS PUBLICAS MUNICIPALES.

FECHA	ESCALA 1:100
MODIFICACIONES	FORMATO N/A
PREVIA:	PLANCHA NO. 1 11
FINAL: 9/02/2022	

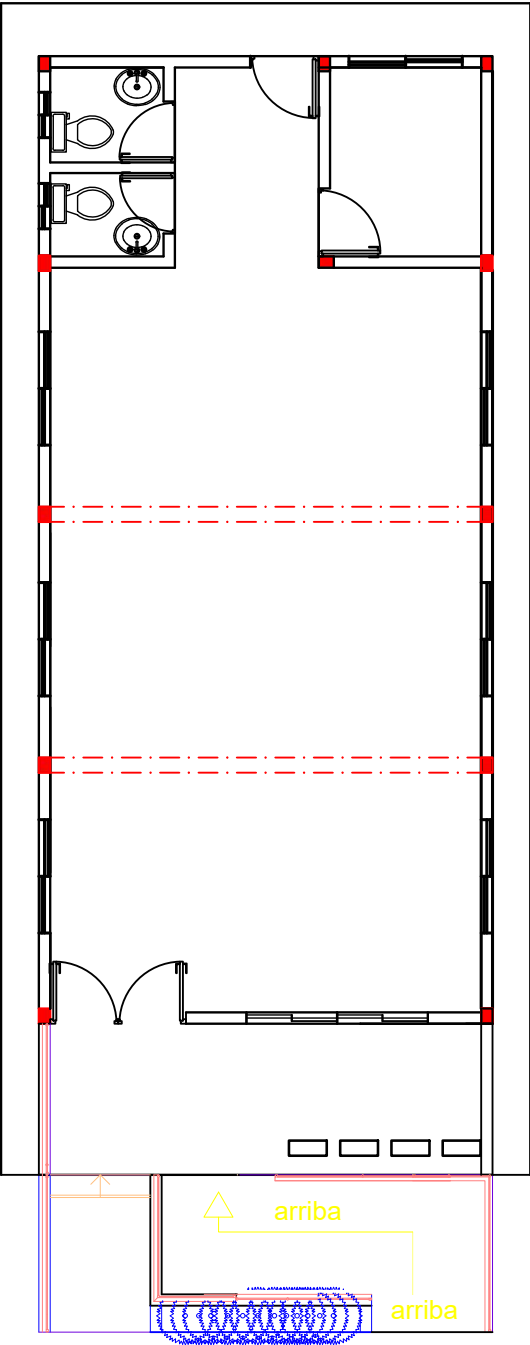

1 PLANTA ARQUITECTÓNICA
ESCALA: 1:100

República Dominicana
Ayuntamiento de Santo Domingo Norte
Dirección General Obras Públicas Municipales
Departamento de Estudios y Proyectos
Unidad de Diseño

PROYECTO
MODELO DE CENTRO COMUNAL.

UBICACIÓN

DIRECCIÓN
CALLE, NO., SECTOR, SANTO DOMINGO
NORTE.

CONTENIDO
PLANTA ARQUITECTÓNICA

DISEÑO
UNIDAD DE DISEÑO, OBRAS PUBLICAS
MUNICIPALES, AYUNTAMIENTO SANTO
DOMINGO NORTE.

DISEÑO ESTRUCTURAL
NOMBRE
CODIA

DISEÑO SANITARIO
NOMBRE
CODIA


DISEÑO ELÉCTRICO
NOMBRE
CODIA

REALIZADO POR
ARQ.NICOLE VARGAS

NOTAS GENERALES:
-CONFIRMAR TODAS LAS MEDIDAS EN EL SITIO.
-VER PLANO DE ACABADOS PARA CONSULTAR MATERIALES.
-ES RESPONSABILIDAD DEL CONSTRUCTOR TOMAR Y
VERIFICAR TODAS LA MEDIDAS EN SITIO
-PARA SER VALIDO ESTE PLANO DEBE ESTAR SELLADO
POR EL DEPARTAMENTO DE OBRAS PUBLICAS MUNICIPALES.
-PARA SER VALIDO ESTE PLANO DEBE ESTAR SELLADO
POR EL DEPARTAMENTO DE OBRAS PUBLICAS MUNICIPALES.

FECHA	ESCALA	1:100
MODIFICACIONES	FORMATO	N/A
PREVIA: FINAL: 9/02/2022	PLANCHA NO.	1 11

1 PLANTA DIMENSIONADA
ESCALA: 1:100

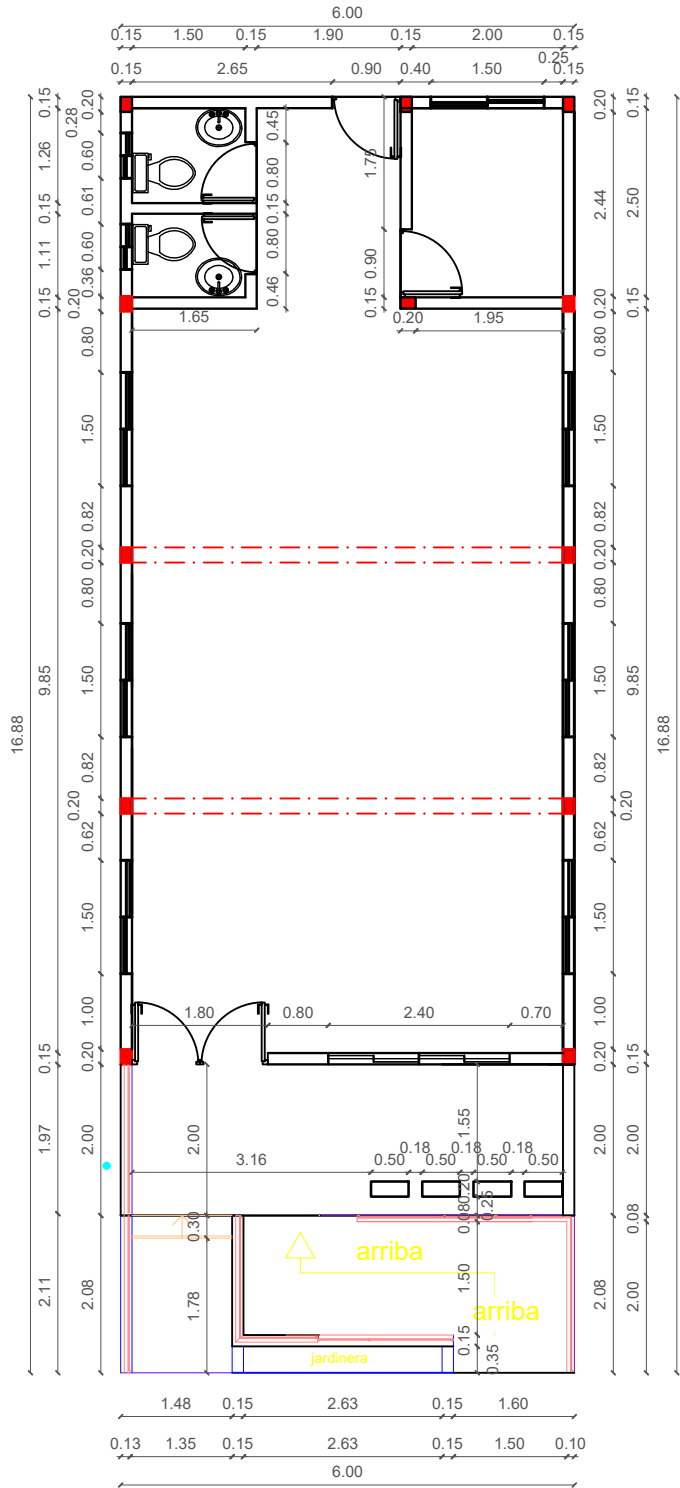

República Dominicana
Ayuntamiento de Santo Domingo Norte
Dirección General Obras Públicas Municipales
Departamento de Estudios y Proyectos
Unidad de Diseño

PROYECTO
MODELO DE CENTRO COMUNAL.

UBICACIÓN

DIRECCIÓN
CALLE, NO., SECTOR, SANTO DOMINGO NORTE.

CONTENIDO
PLANTA DIMENSIONADA

DISEÑO
UNIDAD DE DISEÑO, OBRAS PUBLICAS MUNICIPALES, AYUNTAMIENTO SANTO DOMINGO NORTE.

DISEÑO ESTRUCTURAL
NOMBRE
CODIA


DISEÑO SANITARIO
NOMBRE
CODIA

DISEÑO ELÉCTRICO
NOMBRE
CODIA


REALIZADO POR
ARQ.NICOLE VARGAS

NOTAS GENERALES:
-CONFIRMAR TODAS LAS MEDIDAS EN EL SITIO.
-VER PLANO DE ACABADOS PARA CONSULTAR MATERIALES.
-ES RESPONSABILIDAD DEL CONSTRUCTOR TOMAR Y VERIFICAR TODAS LA MEDIDAS EN SITIO
-PARA SER VALIDO ESTE PLANO DEBE ESTAR SELLADO POR EL DEPARTAMENTO DE OBRAS PUBLICAS MUNICIPALES.
-PARA SER VALIDO ESTE PLANO DEBE ESTAR SELLADO POR EL DEPARTAMENTO DE OBRAS PUBLICAS MUNICIPALES.

FECHA	ESCALA	1:100
MODIFICACIONES	FORMATO	N/A
PREVIA:	PLANCHA NO.	2 11
FINAL: 9/02/2022		

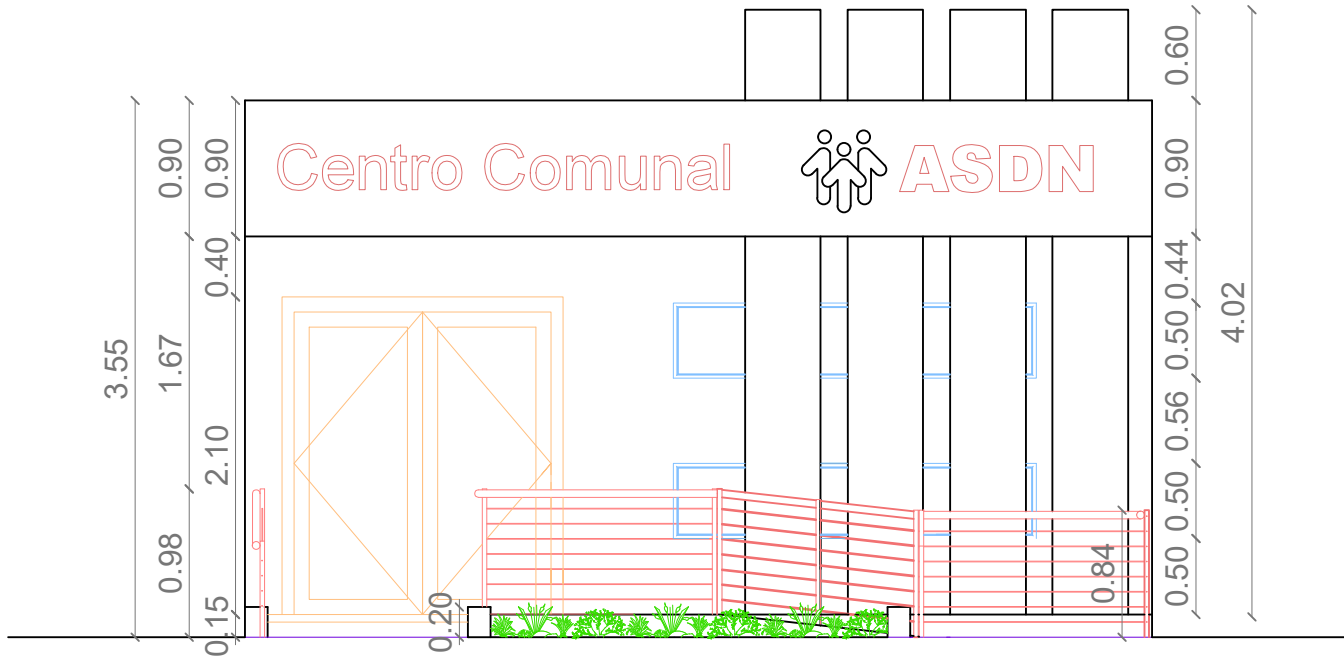


1 ELEVACIÓN FRONTAL
ESCALA: 1: 50

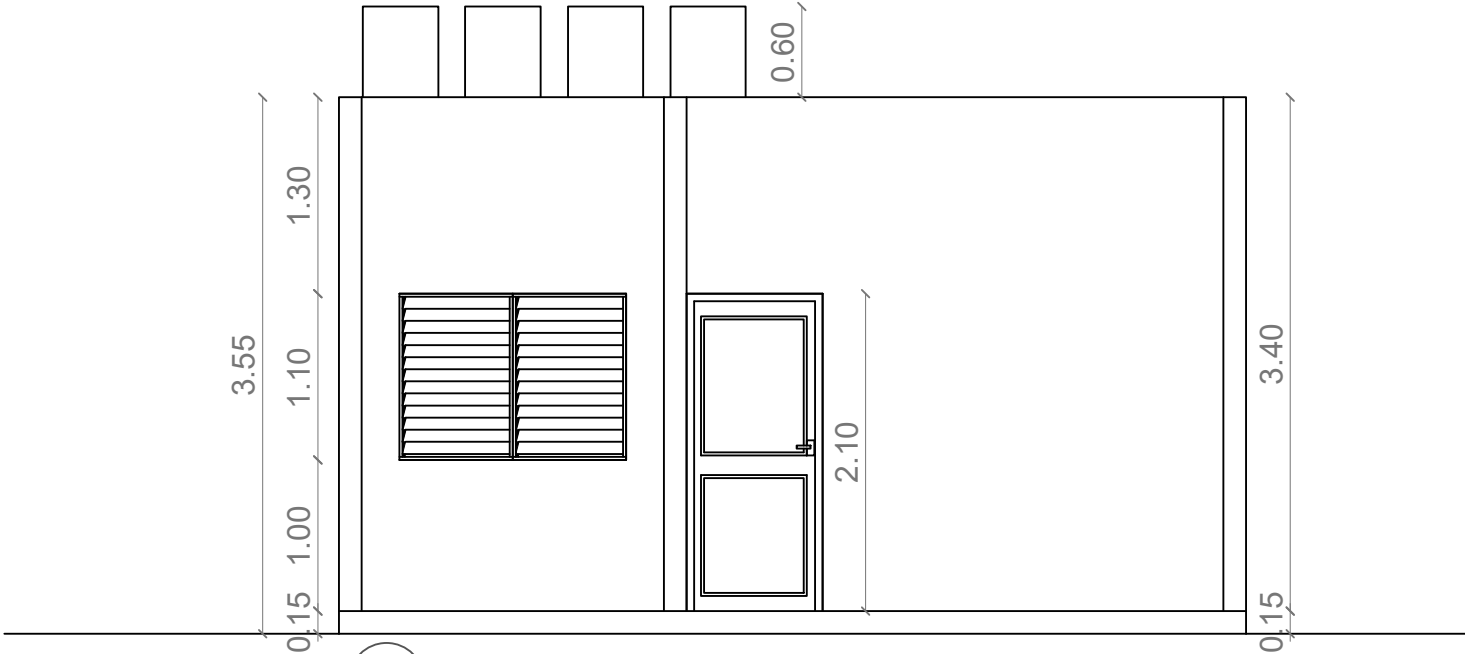


2 ELEVACIÓN POSTERIOR
ESCALA: 1: 50

República Dominicana Ayuntamiento de Santo Domingo Norte Dirección General Obras Públicas Municipales Departamento de Estudios y Proyectos Unidad de Diseño	
PROYECTO MODELO DE CENTRO COMUNAL.	
UBICACIÓN	
DIRECCIÓN CALLE, NO., SECTOR, SANTO DOMINGO NORTE.	
CONTENIDO ELEVACIONES 1	
DISEÑO UNIDAD DE DISEÑO, OBRAS PUBLICAS MUNICIPALES, AYUNTAMIENTO SANTO DOMINGO NORTE.	
DISEÑO ESTRUCTURAL NOMBRE CODIA	
DISEÑO SANITARIO NOMBRE CODIA	
DISEÑO ELÉCTRICO NOMBRE CODIA	
REALIZADO POR ARQ.NICOLE VARGAS	
NOTAS GENERALES: -CONFIRMAR TODAS LAS MEDIDAS EN EL SITIO. -VER PLANO DE ACABADOS PARA CONSULTAR MATERIALES. -ES RESPONSABILIDAD DEL CONSTRUCTOR TOMAR Y VERIFICAR TODAS LA MEDIDAS EN SITIO -PARA SER VALIDO ESTE PLANO DEBE ESTAR SELLADO POR EL DEPARTAMENTO DE OBRAS PUBLICAS MUNICIPALES. -PARA SER VALIDO ESTE PLANO DEBE ESTAR SELLADO POR EL DEPARTAMENTO DE OBRAS PUBLICAS MUNICIPALES.	
FECHA	ESCALA 1:50
MODIFICACIONES PREVIA:	FORMATO N/A
FINAL:9/02/2022	PLANCHA NO. 311

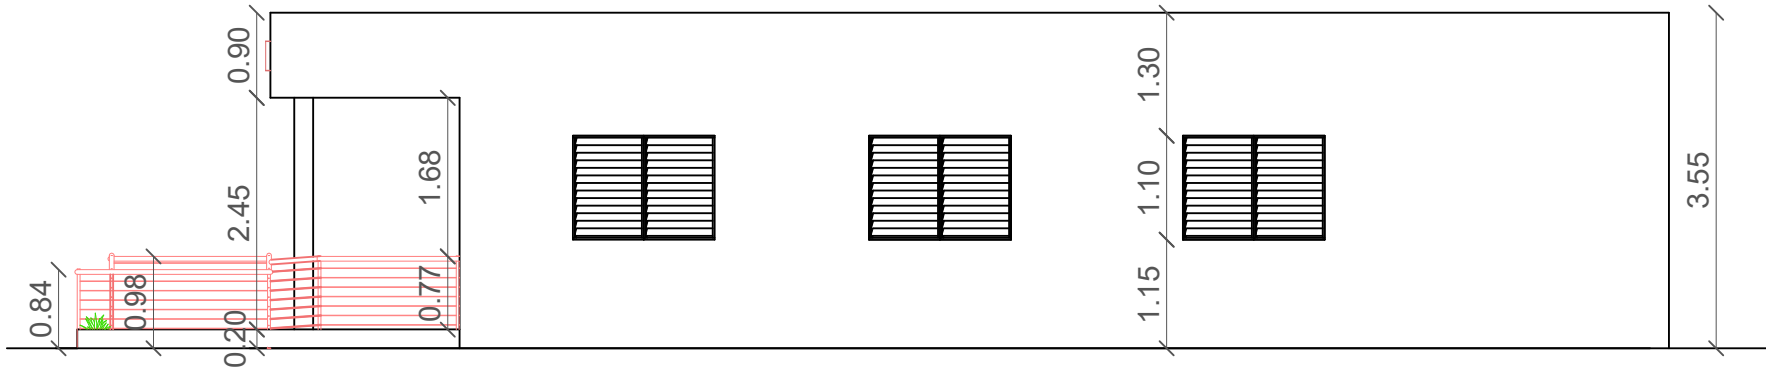

1 LATERAL DERECHO
ESCALA: 1:80

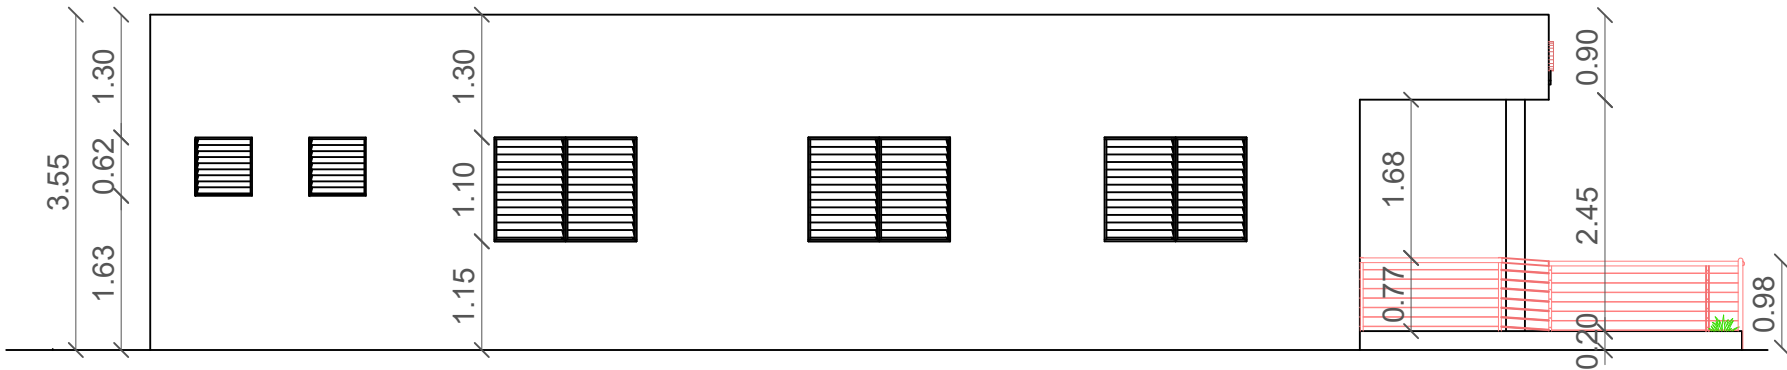

2 LATERAL IZQUIERDO
ESCALA: 1:80

República Dominicana
Ayuntamiento de Santo Domingo Norte
Dirección General Obras Públicas Municipales
Departamento de Estudios y Proyectos
Unidad de Diseño

PROYECTO

MODELO DE CENTRO COMUNAL.

UBICACIÓN

DIRECCIÓN

CALLE, NO., SECTOR, SANTO DOMINGO NORTE.

CONTENIDO

ELEVACIONES 2

DISEÑO

UNIDAD DE DISEÑO, OBRAS PUBLICAS MUNICIPALES, AYUNTAMIENTO SANTO DOMINGO NORTE.

DISEÑO ESTRUCTURAL

NOMBRE

CODIA

DISEÑO SANITARIO

NOMBRE

CODIA

DISEÑO ELÉCTRICO

NOMBRE

CODIA

REALIZADO POR

ARQ.NICOLE VARGAS

NOTAS GENERALES:

—CONFIRMAR TODAS LAS MEDIDAS EN EL SITIO.
—VER PLANO DE ACABADOS PARA CONSULTAR MATERIALES.
—ES RESPONSABILIDAD DEL CONSTRUCTOR TOMAR Y VERIFICAR TODAS LA MEDIDAS EN SITIO
—PARA SER VALIDO ESTE PLANO DEBE ESTAR SELLADO POR EL DEPARTAMENTO DE OBRAS PUBLICAS MUNICIPALES.
—PARA SER VALIDO ESTE PLANO DEBE ESTAR SELLADO POR EL DEPARTAMENTO DE OBRAS PUBLICAS MUNICIPALES.

FECHA

ESCALA

1:80

MODIFICACIONES

FORMATO


N/A

PREVIA:
FINAL:9/02/2022

PLANCHA NO.

4
11

1 PLANTA ESTRUCTURAL
ESCALA: 1:100

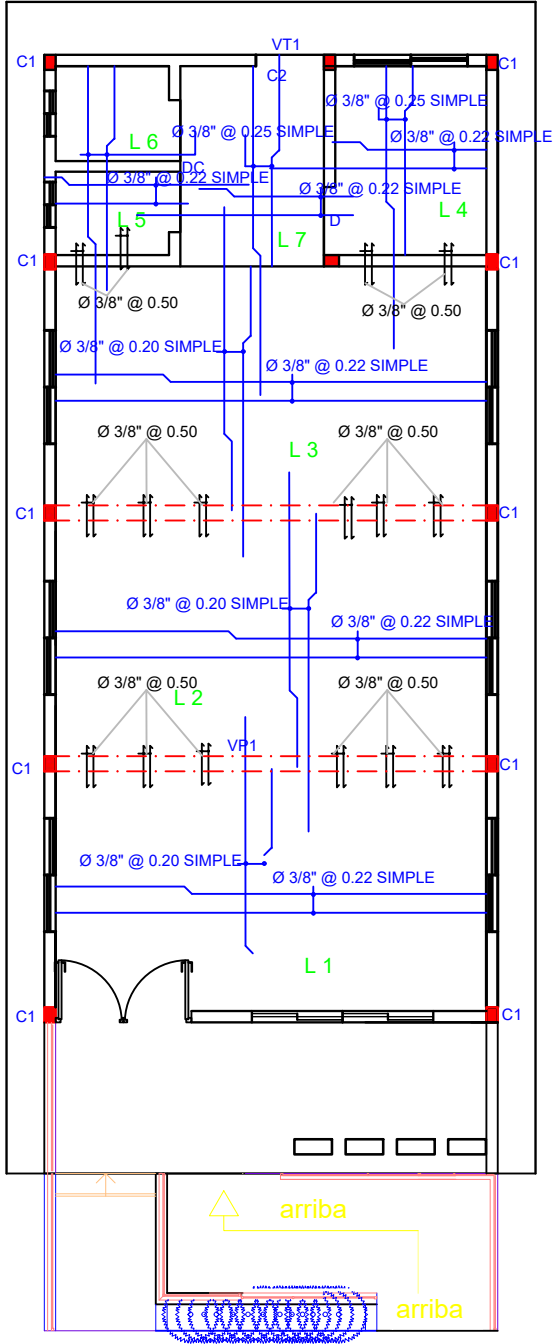

República Dominicana
Ayuntamiento de Santo Domingo Norte
Dirección General Obras Públicas Municipales
Departamento de Estudios y Proyectos
Unidad de Diseño

PROYECTO
MODELO DE CENTRO COMUNAL.

UBICACIÓN

DIRECCIÓN
CALLE, NO., SECTOR, SANTO DOMINGO NORTE.

CONTENIDO
PLANTA ESTRUCTURAL

DISEÑO
UNIDAD DE DISEÑO, OBRAS PUBLICAS MUNICIPALES, AYUNTAMIENTO SANTO DOMINGO NORTE.

DISEÑO ESTRUCTURAL
NOMBRE
CODIA



DISEÑO SANITARIO
NOMBRE
CODIA

DISEÑO ELÉCTRICO
NOMBRE
CODIA



REALIZADO POR
ARQ.NICOLE VARGAS

NOTAS GENERALES:
-CONFIRMAR TODAS LAS MEDIDAS EN EL SITIO.
-VER PLANO DE ACABADOS PARA CONSULTAR MATERIALES.
-ES RESPONSABILIDAD DEL CONSTRUCTOR TOMAR Y VERIFICAR TODAS LA MEDIDAS EN SITIO
-PARA SER VALIDO ESTE PLANO DEBE ESTAR SELLADO POR EL DEPARTAMENTO DE OBRAS PUBLICAS MUNICIPALES.
-PARA SER VALIDO ESTE PLANO DEBE ESTAR SELLADO POR EL DEPARTAMENTO DE OBRAS PUBLICAS MUNICIPALES.


FECHA	ESCALA	1:100
MODIFICACIONES	FORMATO	N/A
PREVIA:	PLANCHA NO.	5/11
FINAL: 9/02/2022		

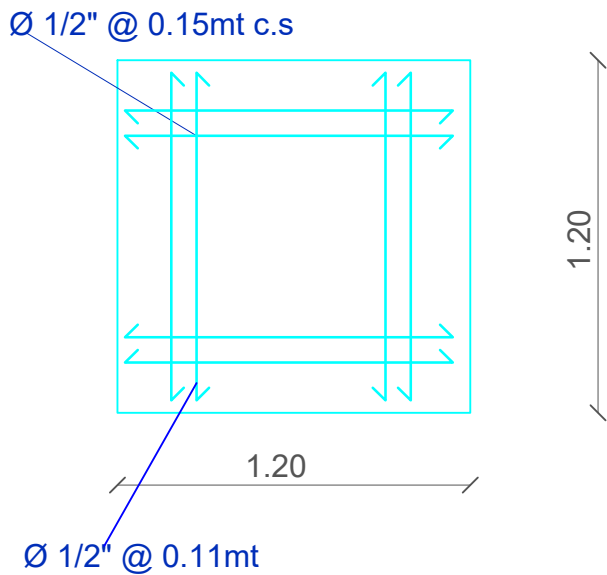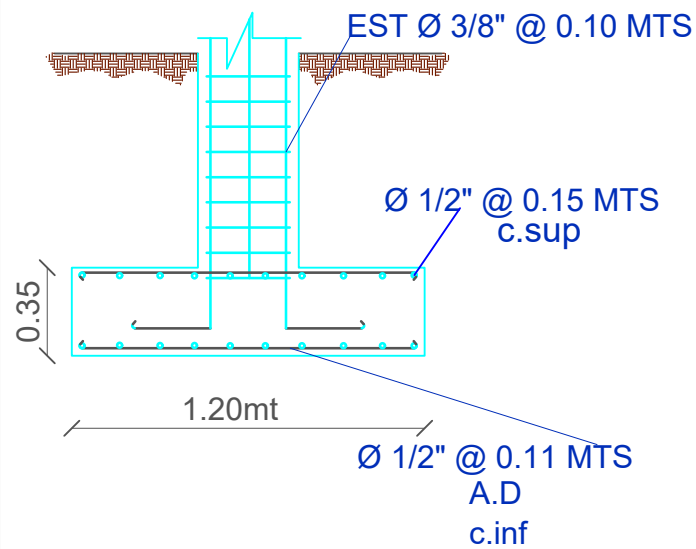

1 SECCIÓN DE COLUMNA Z1
ESCALA: 1: 30

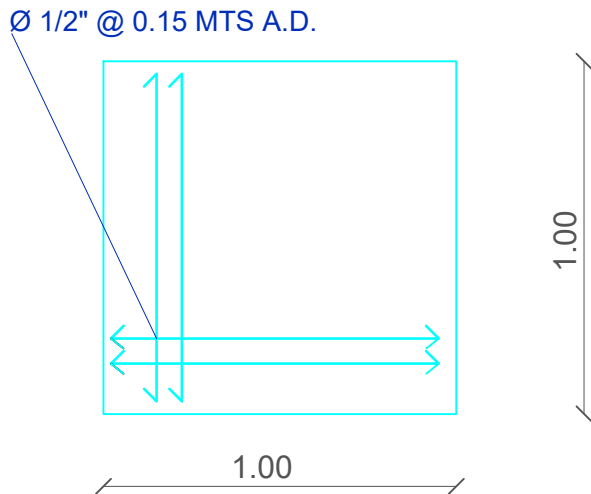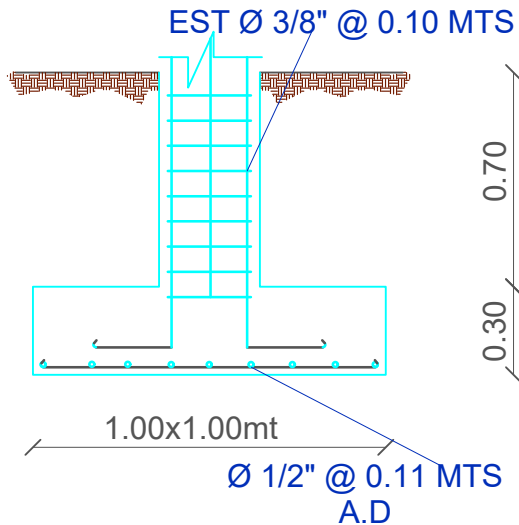

2 SECCIÓN DE COLUMNA Z2
ESCALA: 1: 30

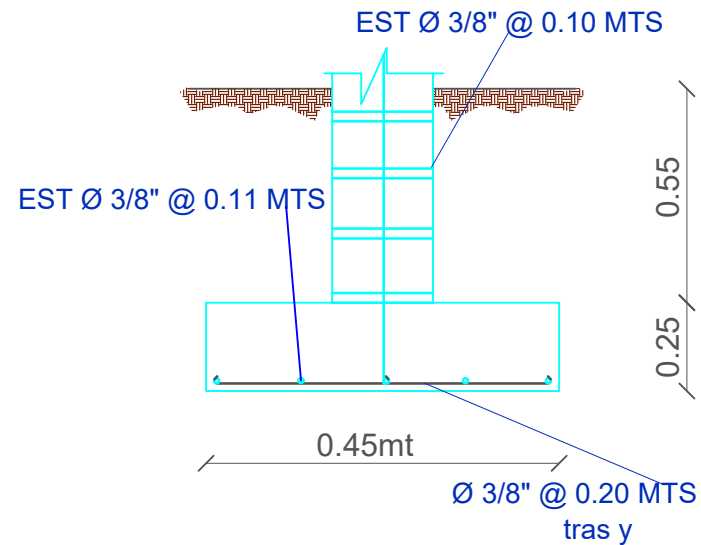

3 ZAPATA DE MURO
ESCALA: 1: 30

PROYECTO
MODELO DE CENTRO COMUNAL.

UBICACIÓN

DIRECCIÓN
CALLE, NO., SECTOR, SANTO DOMINGO NORTE.

CONTENIDO
DETALLE ESTRUCTURAL 1

DISEÑO
UNIDAD DE DISEÑO, OBRAS PUBLICAS MUNICIPALES, AYUNTAMIENTO SANTO DOMINGO NORTE.

DISEÑO ESTRUCTURAL
NOMBRE
CODIA

DISEÑO SANITARIO
NOMBRE
CODIA

DISEÑO ELÉCTRICO
NOMBRE
CODIA

REALIZADO POR
ARQ.NICOLE VARGAS

NOTAS GENERALES:
--CONFIRMAR TODAS LAS MEDIDAS EN EL SITIO.
--VER PLANO DE ACABADOS PARA CONSULTAR MATERIALES.
--ES RESPONSABILIDAD DEL CONSTRUCTOR TOMAR Y VERIFICAR TODAS LA MEDIDAS EN SITIO
--PARA SER VALIDO ESTE PLANO DEBE ESTAR SELLADO POR EL DEPARTAMENTO DE OBRAS PUBLICAS MUNICIPALES.
--PARA SER VALIDO ESTE PLANO DEBE ESTAR SELLADO POR EL DEPARTAMENTO DE OBRAS PUBLICAS MUNICIPALES.


FECHA
PREVIA:

ESCALA 1:30



MODIFICACIONES
FINAL:9/02/2022

FORMATO N/A


PLANCHA NO. 6/11

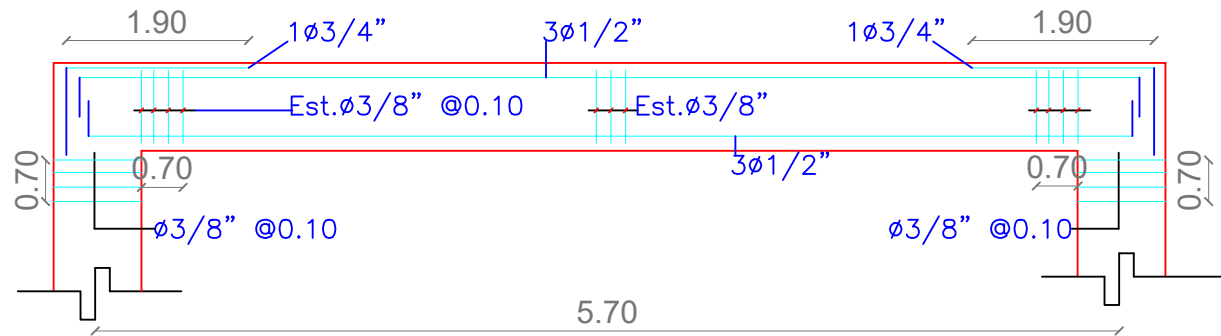


1 VP1
ESCALA: 1: 50

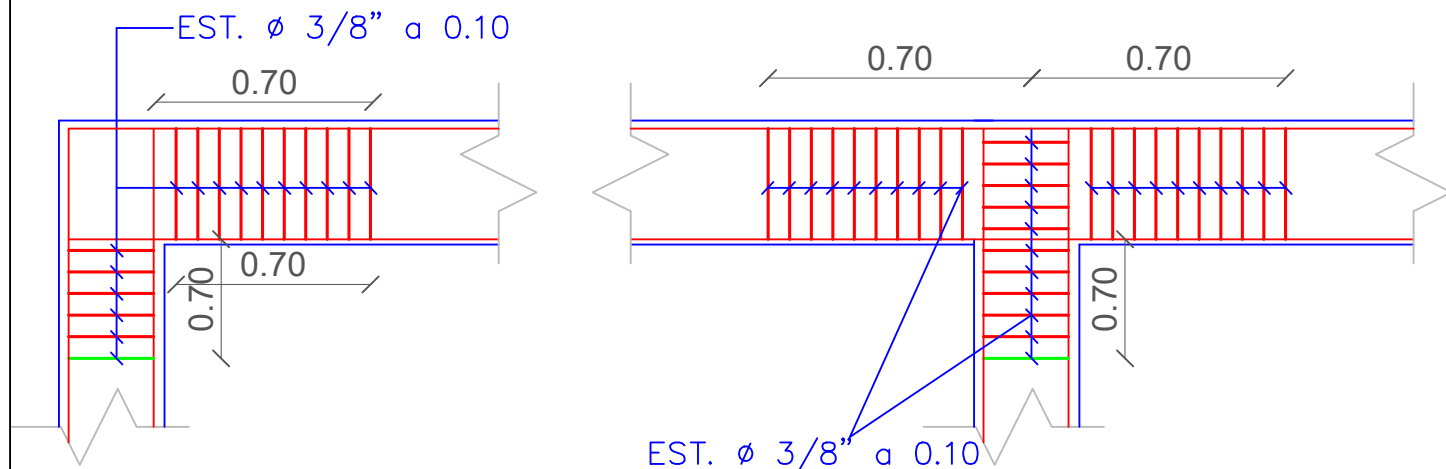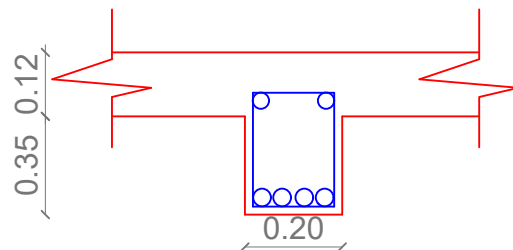

2 DETALLE DE NUDOS
DIRECCIÓN X,DIRECCIÓN Y
ESCALA: 1: 70

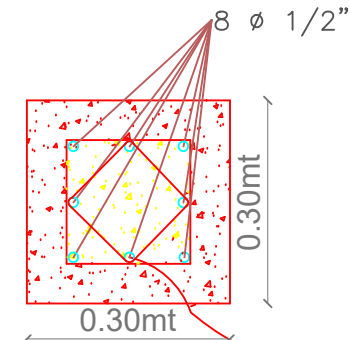

Est.Doble Ø3/8" a 0.15

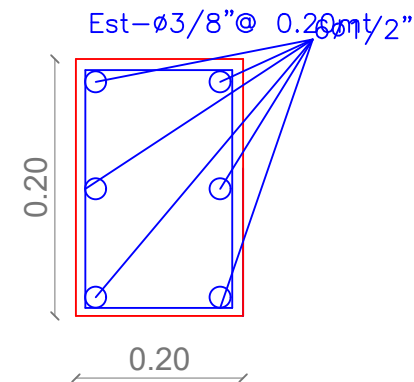

3 SECCIÓN DE COLUMNA
ESCALA: 1: 50

República Dominicana
Ayuntamiento de Santo Domingo Norte
Dirección General Obras Públicas Municipales
Departamento de Estudios y Proyectos
Unidad de Diseño

PROYECTO
MODELO DE CENTRO COMUNAL.

UBICACIÓN

DIRECCIÓN
CALLE, NO., SECTOR, SANTO DOMINGO NORTE.

CONTENIDO
DETALLE ESTRUCTURAL 2

DISEÑO
UNIDAD DE DISEÑO, OBRAS PUBLICAS MUNICIPALES, AYUNTAMIENTO SANTO DOMINGO NORTE.

DISEÑO ESTRUCTURAL
NOMBRE
CODIA



DISEÑO SANITARIO
NOMBRE
CODIA

DISEÑO ELÉCTRICO
NOMBRE
CODIA

REALIZADO POR
ARQ.NICOLE VARGAS

NOTAS GENERALES:
-CONFIRMAR TODAS LAS MEDIDAS EN EL SITIO.
-VER PLANO DE ACABADOS PARA CONSULTAR MATERIALES.
-ES RESPONSABILIDAD DEL CONSTRUCTOR TOMAR Y VERIFICAR TODAS LA MEDIDAS EN SITIO
-PARA SER VALIDO ESTE PLANO DEBE ESTAR SELLADO POR EL DEPARTAMENTO DE OBRAS PUBLICAS MUNICIPALES.
-PARA SER VALIDO ESTE PLANO DEBE ESTAR SELLADO POR EL DEPARTAMENTO DE OBRAS PUBLICAS MUNICIPALES.

FECHA	ESCALA N/A
MODIFICACIONES	FORMATO N/A
PREVIA:	PLANCHA NO. 7/11
FINAL: 9/02/2022	

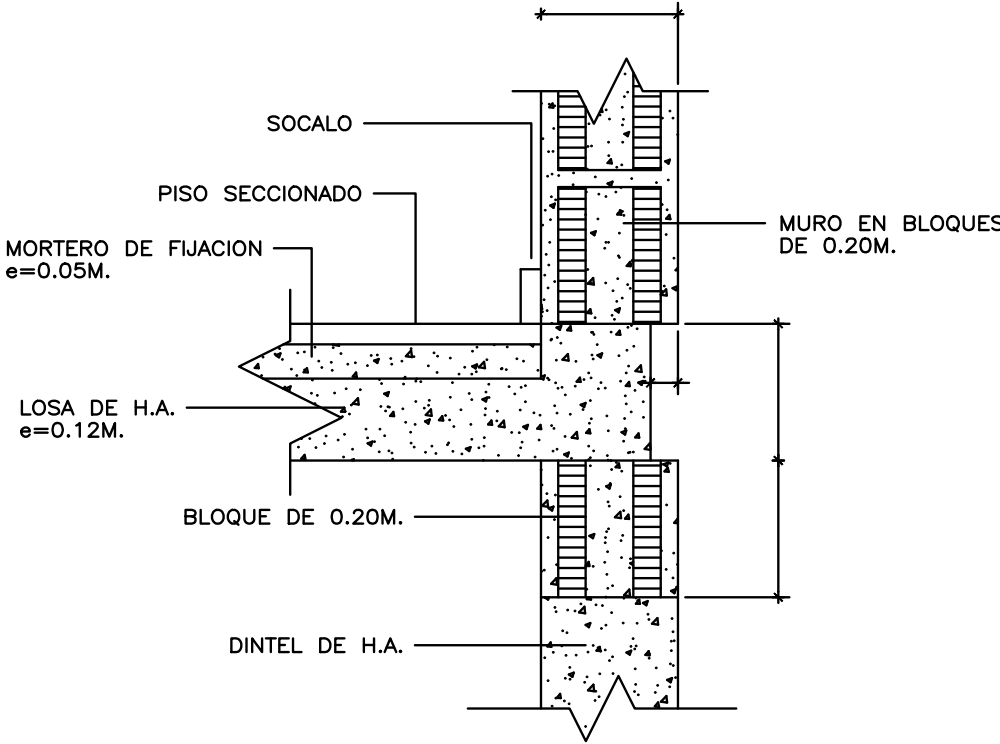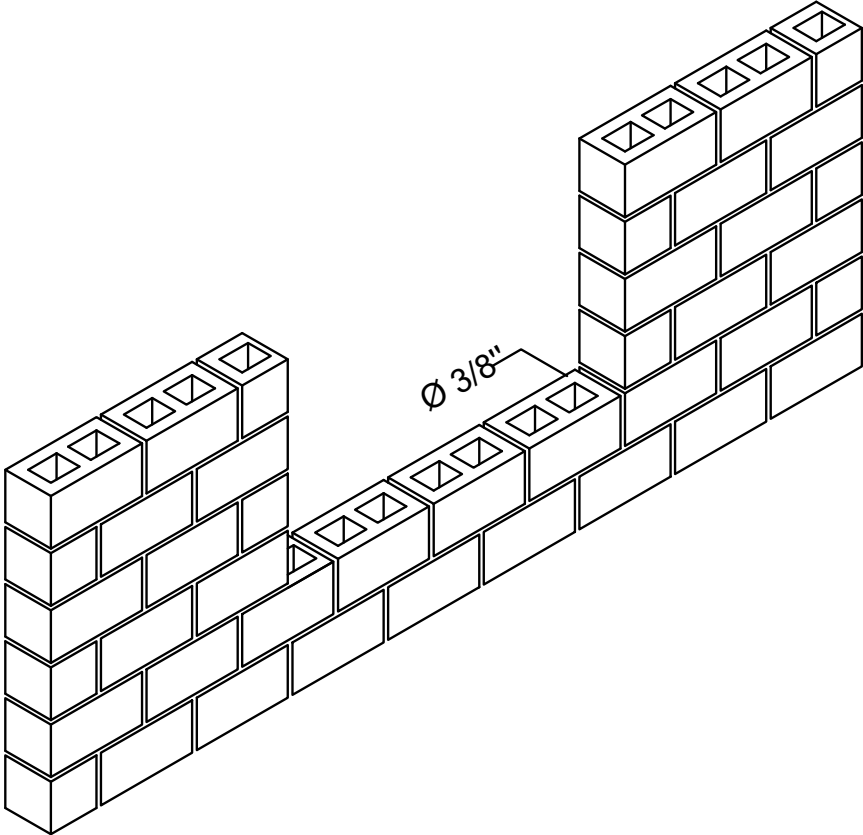

REFUERZO EN APERTURA
DE MURO Y BLOQUES
ESCALA: 1:100

República Dominicana
Ayuntamiento de Santo Domingo Norte
Dirección General Obras Públicas Municipales
Departamento de Estudios y Proyectos
Unidad de Diseño

PROYECTO
MODELO DE CENTRO COMUNAL.

UBICACIÓN

DIRECCIÓN
CALLE, NO., SECTOR, SANTO DOMINGO
NORTE.

CONTENIDO
DETALLE ESTRUCTURAL 3

DISEÑO
UNIDAD DE DISEÑO, OBRAS PUBLICAS
MUNICIPALES, AYUNTAMIENTO SANTO
DOMINGO NORTE.

DISEÑO ESTRUCTURAL
NOMBRE
CODIA


DISEÑO SANITARIO
NOMBRE
CODIA

DISEÑO ELÉCTRICO
NOMBRE
CODIA

REALIZADO POR
ARQ.NICOLE VARGAS

NOTAS GENERALES:
-CONFIRMAR TODAS LAS MEDIDAS EN EL SITIO.
-VER PLANO DE ACABADOS PARA CONSULTAR MATERIALES.
-ES RESPONSABILIDAD DEL CONSTRUCTOR TOMAR Y
VERIFICAR TODAS LA MEDIDAS EN SITIO
-PARA SER VALIDO ESTE PLANO DEBE ESTAR SELLADO
POR EL DEPARTAMENTO DE OBRAS PUBLICAS MUNICIPALES.
-PARA SER VALIDO ESTE PLANO DEBE ESTAR SELLADO
POR EL DEPARTAMENTO DE OBRAS PUBLICAS MUNICIPALES.

FECHA	ESCALA	N/A
MODIFICACIONES	FORMATO	N/A
PREVIA:	PLANCHA NO.	8 11
FINAL:9/02/2022		

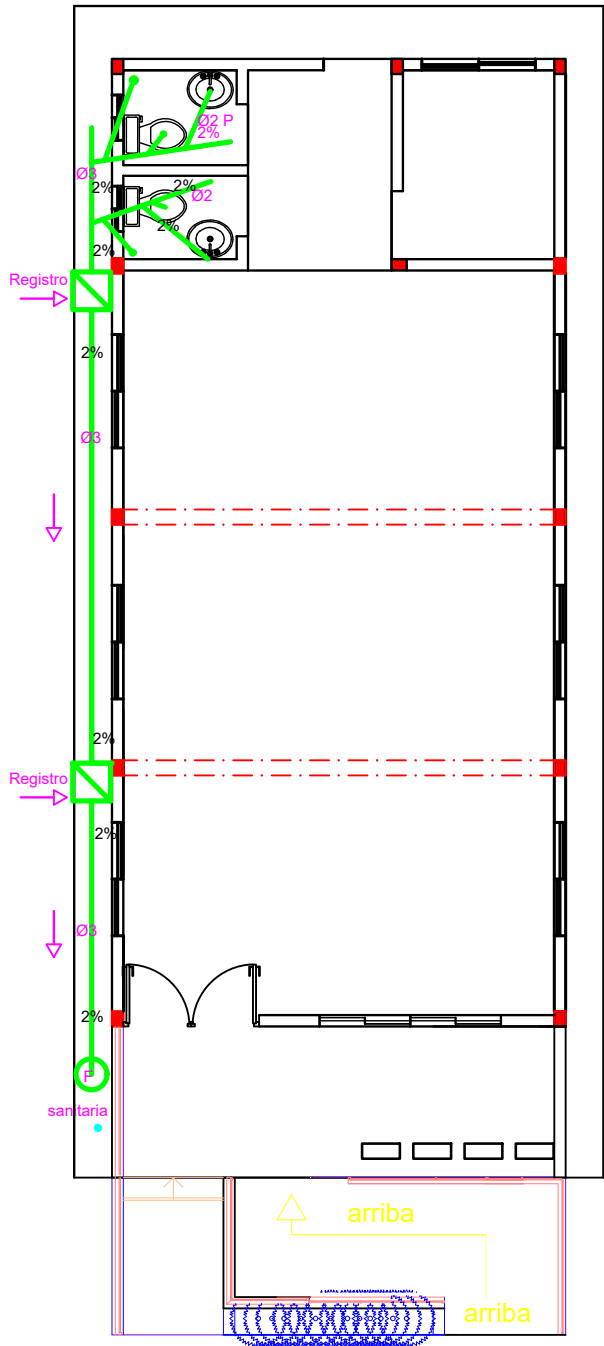

1 PLANTA SANITARIA AGUAS NEGRAS
ESCALA: 1:100

República Dominicana
Ayuntamiento de Santo Domingo Norte
Dirección General Obras Públicas Municipales
Departamento de Estudios y Proyectos
Unidad de Diseño

PROYECTO
MODELO DE CENTRO COMUNAL.

UBICACIÓN

DIRECCIÓN
CALLE, NO., SECTOR, SANTO DOMINGO NORTE.

CONTENIDO
PLANTA SANITARIA AGUAS NEGRAS

DISEÑO
UNIDAD DE DISEÑO, OBRAS PUBLICAS MUNICIPALES, AYUNTAMIENTO SANTO DOMINGO NORTE.

DISEÑO ESTRUCTURAL
NOMBRE
CODIA


DISEÑO SANITARIO
NOMBRE
CODIA

DISEÑO ELÉCTRICO
NOMBRE
CODIA

REALIZADO POR
ARQ.NICOLE VARGAS

NOTAS GENERALES:
-CONFIRMAR TODAS LAS MEDIDAS EN EL SITIO.
-VER PLANO DE ACABADOS PARA CONSULTAR MATERIALES.
-ES RESPONSABILIDAD DEL CONSTRUCTOR TOMAR Y VERIFICAR TODAS LA MEDIDAS EN SITIO
-PARA SER VALIDO ESTE PLANO DEBE ESTAR SELLADO POR EL DEPARTAMENTO DE OBRAS PUBLICAS MUNICIPALES.
-PARA SER VALIDO ESTE PLANO DEBE ESTAR SELLADO POR EL DEPARTAMENTO DE OBRAS PUBLICAS MUNICIPALES.

FECHA	ESCALA	1:100
MODIFICACIONES	FORMATO	N/A
PREVIA:	PLANCHA NO.	9 11
FINAL: 9/02/2022		

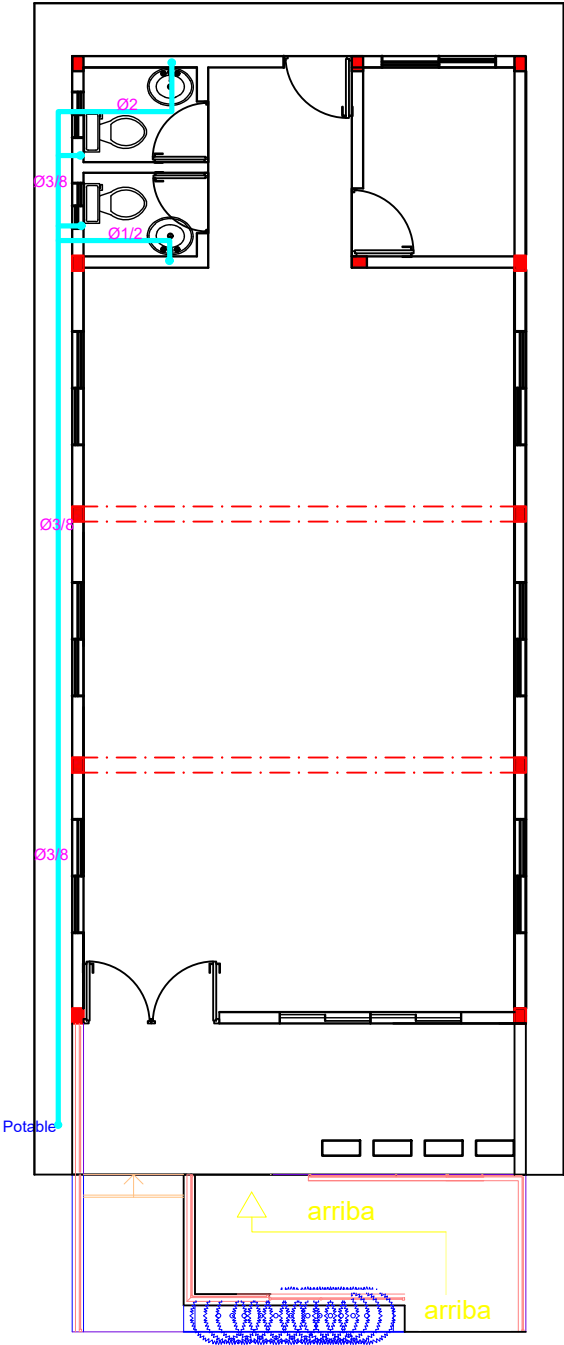

1 PLANTA SANITARIA AGUA POTABLE
ESCALA: 1:100

República Dominicana
Ayuntamiento de Santo Domingo Norte
Dirección General Obras Públicas Municipales
Departamento de Estudios y Proyectos
Unidad de Diseño

PROYECTO
MODELO DE CENTRO COMUNAL.

UBICACIÓN

DIRECCIÓN
CALLE, NO., SECTOR, SANTO DOMINGO NORTE.

CONTENIDO
PLANTA SANITARIA AGUA POTABLE

DISEÑO
UNIDAD DE DISEÑO, OBRAS PUBLICAS MUNICIPALES, AYUNTAMIENTO SANTO DOMINGO NORTE.

DISEÑO ESTRUCTURAL
NOMBRE
CODIA

DISEÑO SANITARIO
NOMBRE
CODIA


DISEÑO ELÉCTRICO
NOMBRE
CODIA

REALIZADO POR
ARQ.NICOLE VARGAS

NOTAS GENERALES:
-CONFIRMAR TODAS LAS MEDIDAS EN EL SITIO.
-VER PLANO DE ACABADOS PARA CONSULTAR MATERIALES.
-ES RESPONSABILIDAD DEL CONSTRUCTOR TOMAR Y VERIFICAR TODAS LA MEDIDAS EN SITIO
-PARA SER VALIDO ESTE PLANO DEBE ESTAR SELLADO POR EL DEPARTAMENTO DE OBRAS PUBLICAS MUNICIPALES.
-PARA SER VALIDO ESTE PLANO DEBE ESTAR SELLADO POR EL DEPARTAMENTO DE OBRAS PUBLICAS MUNICIPALES.

FECHA **ESCALA** 1:100

MODIFICACIONES **FORMATO** N/A
PREVIA:
FINAL:9/02/2022 **PLANCHA NO.** 10 11

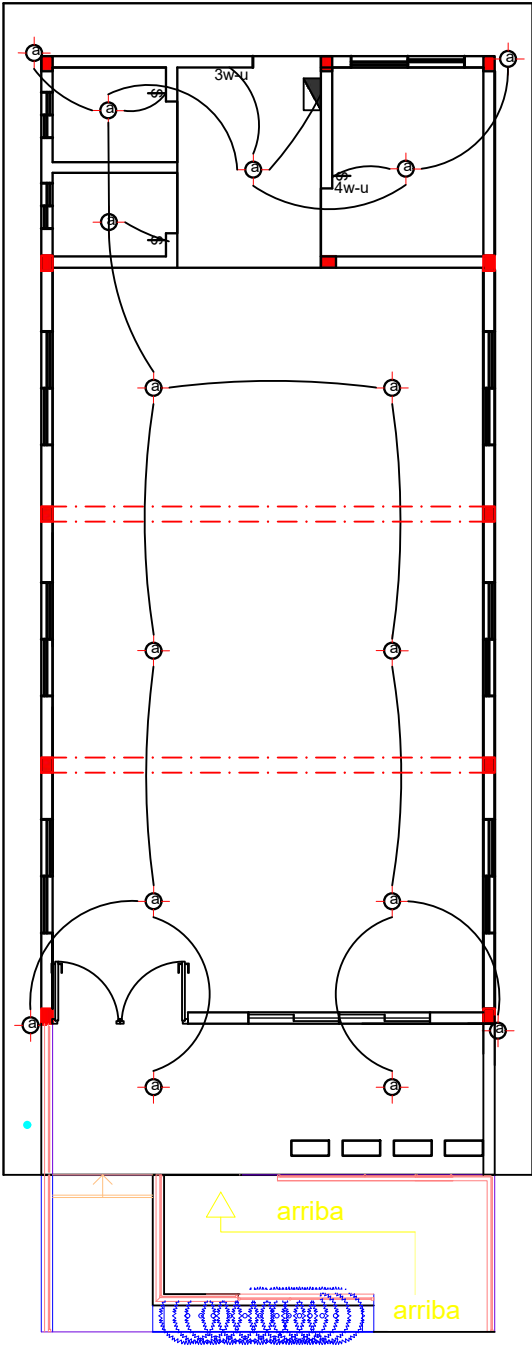

1 PLANTA ELECTRICA
ESCALA: 1:100

República Dominicana
Ayuntamiento de Santo Domingo Norte
Dirección General Obras Públicas Municipales
Departamento de Estudios y Proyectos
Unidad de Diseño

PROYECTO
MODELO DE CENTRO COMUNAL.

UBICACIÓN

DIRECCIÓN
CALLE, NO., SECTOR, SANTO DOMINGO
NORTE.

CONTENIDO
PLANTA ELECTRICA

DISEÑO
UNIDAD DE DISEÑO, OBRAS PUBLICAS
MUNICIPALES, AYUNTAMIENTO SANTO
DOMINGO NORTE.

DISEÑO ESTRUCTURAL
NOMBRE
CODIA






DISEÑO SANITARIO
NOMBRE
CODIA

DISEÑO ELÉCTRICO
NOMBRE
CODIA

REALIZADO POR
ARQ.NICOLE VARGAS

NOTAS GENERALES:
-CONFIRMAR TODAS LAS MEDIDAS EN EL SITIO.
-VER PLANO DE ACABADOS PARA CONSULTAR MATERIALES.
-ES RESPONSABILIDAD DEL CONSTRUCTOR TOMAR Y
VERIFICAR TODAS LA MEDIDAS EN SITIO
-PARA SER VALIDO ESTE PLANO DEBE ESTAR SELLADO
POR EL DEPARTAMENTO DE OBRAS PUBLICAS MUNICIPALES.
-PARA SER VALIDO ESTE PLANO DEBE ESTAR SELLADO
POR EL DEPARTAMENTO DE OBRAS PUBLICAS MUNICIPALES.

FECHA	ESCALA	1:100
MODIFICACIONES	FORMATO	N/A
PREVIA:	PLANCHA NO.	11 11

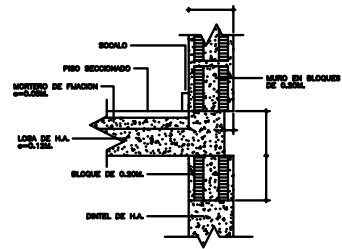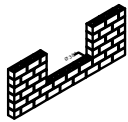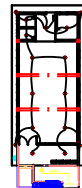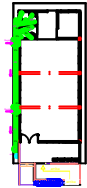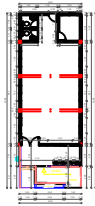

REFUERZO EN ABERTURAS
EN MUROS DE BLOQUES