




Detalle A
COLOCICLONICACACION
DE MALLA

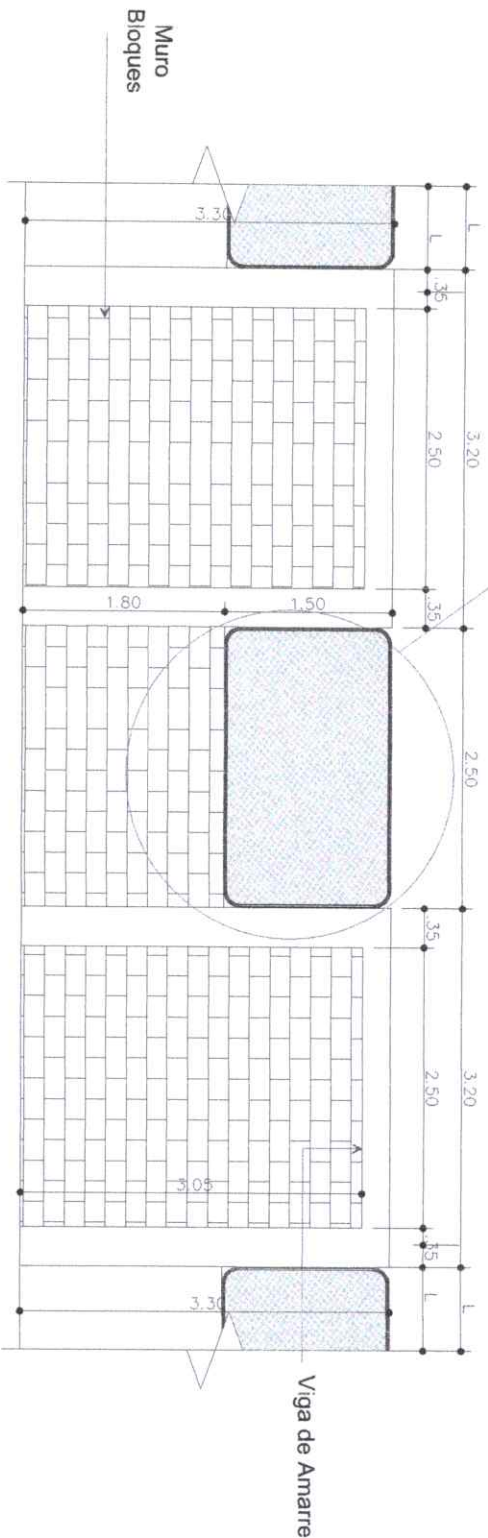

1 ALZADO DE MURO
A-01 ESCALA 1/75

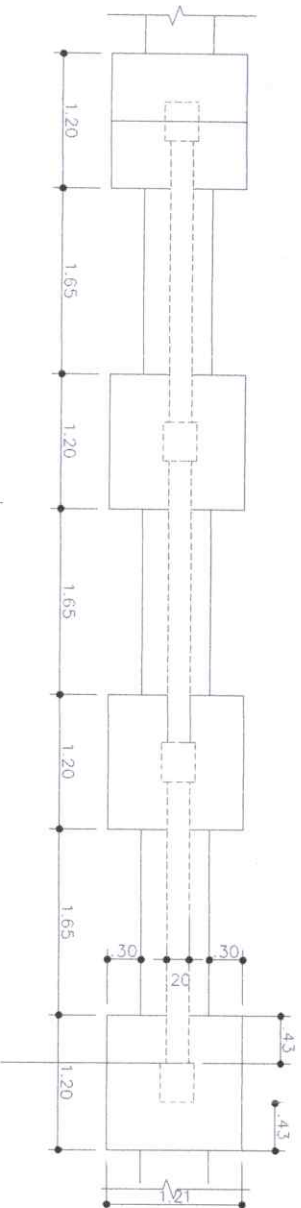

4 PLANTA DE FUNDACION
A-01 ESCALA 1/75

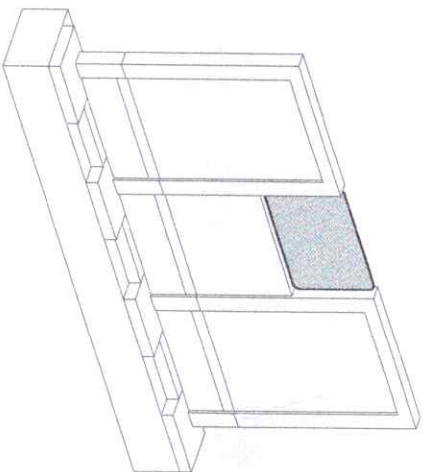

2 ISOMETRICA
A-01 ESCALA 1/75



República Dominicana
Ayuntamiento de Santo Domingo Norte
Dirección General Obras Públicas Municipales
Departamento de Estudios y Proyectos
Unidad de Diseño

PROYECTO

DETALLE DE MALLA REINFORZANTE

UBICACIÓN

--

DIRECCIÓN

OBRA PÚBLICA MUNICIPALES,
AYUNTAMIENTO SANTO DOMINGO NORTE.

CONTENIDO

-

DISEÑO

UNIDAD DE DISEÑO, OBRAS PÚBLICAS
MUNICIPALES, AYUNTAMIENTO SANTO
DOMINGO NORTE.

DISEÑO ESTRUCTURAL

NOMBRE

CODIA

DISEÑO SANITARIO

NOMBRE

CODIA

DISEÑO ELÉCTRICO

NOMBRE

CODIA

REALIZADO POR

NOMBRE: ALEXANDER BARE

NOTAS GENERALES:

-COMPRAR TODAS LAS MEDIDAS EN EL SITIO
-VER PLANO DE ACABADOS PARA CONSULTAR MATERIALES
-ES RESPONSABILIDAD DEL CONSTRUCTOR TOCAR Y
VERIFICAR TODAS LAS MEDIDAS EN SITIO ESTAR SELLADO
POR EL DEPARTAMENTO DE PROYECTOS MUNICIPALES
-PARA SER VALIDO ESTE PLANO DEBE ESTAR SELLADO
POR EL DEPARTAMENTO DE OBRAS PÚBLICAS MUNICIPALES

FECHA 27/05/2024

ESCALA 1:50

MODIFICACIONES

FORMATO N/A

PREVIA:

PLANCHAS NO. 1/1