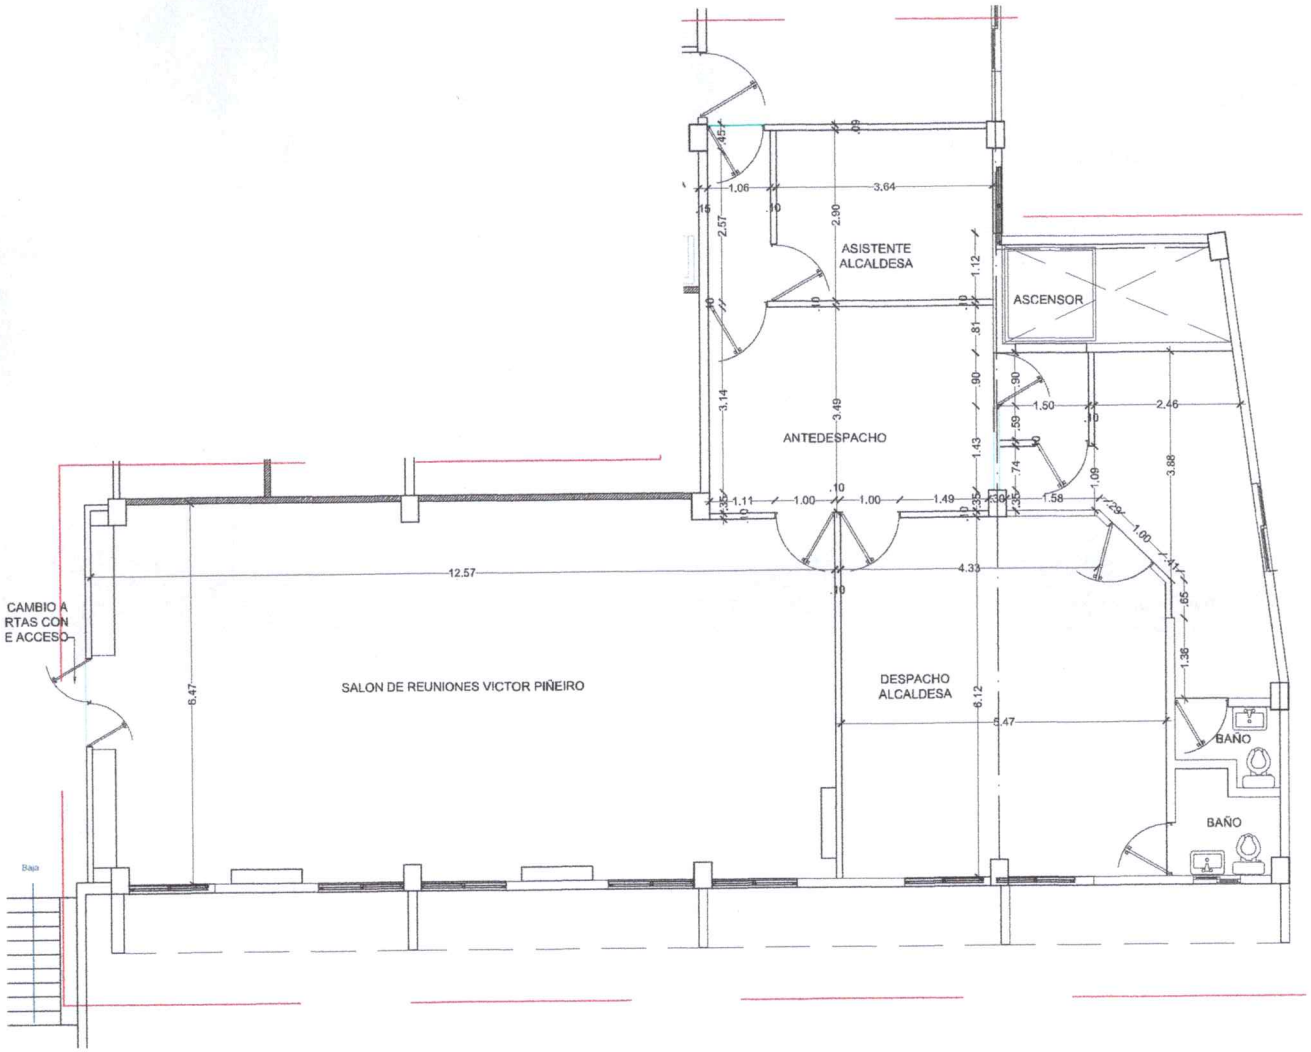

PLANTA DIMENSIONADA PROPUESTA

Esc. 1:50

República Dominicana
Ayuntamiento de Santo Domingo Norte
Dirección General Obras Públicas Municipales
Departamento de Estudios y Proyectos
Unidad de Diseño

PROYECTO

REMODELACION 3ER NIVEL

UBICACIÓN

DIRECCIÓN

CALLE, NO., SECTOR, SANTO DOMINGO NORTE.

CONTENIDO

PLANTA DIMENSIONADA

DISEÑO

UNIDAD DE DISEÑO, OBRAS PUBLICAS MUNICIPALES, AYUNTAMIENTO SANTO DOMINGO NORTE.

DISEÑO ESTRUCTURAL

NOMBRE

CODIA

DISEÑO SANITARIO

NOMBRE

CODIA

DISEÑO ELÉCTRICO

NOMBRE

CODIA

REALIZADO POR

ALEXANDER BARE

NOTAS GENERALES:

-CONFIRMAR TODAS LAS MEDIDAS EN EL SITIO.
-VER PLANO DE ACABADOS PARA CONSULTAR MATERIALES.
-ES RESPONSABILIDAD DEL CONSTRUCTOR TOMAR Y VERIFICAR TODAS LA MEDIDAS EN SITIO
-PARA SER VALIDO ESTE PLANO DEBE ESTAR SELLADO POR EL DEPARTAMENTO DE OBRAS PUBLICAS MUNICIPALES.
-PARA SER VALIDO ESTE PLANO DEBE ESTAR SELLADO POR EL DEPARTAMENTO DE OBRAS PUBLICAS MUNICIPALES.

FECHA	**ESCALA** 1:100
MODIFICACIONES PREVIA: FINAL: 9/02/2022	**FORMATO** N/A
	PLANCHA NO. 3/7