



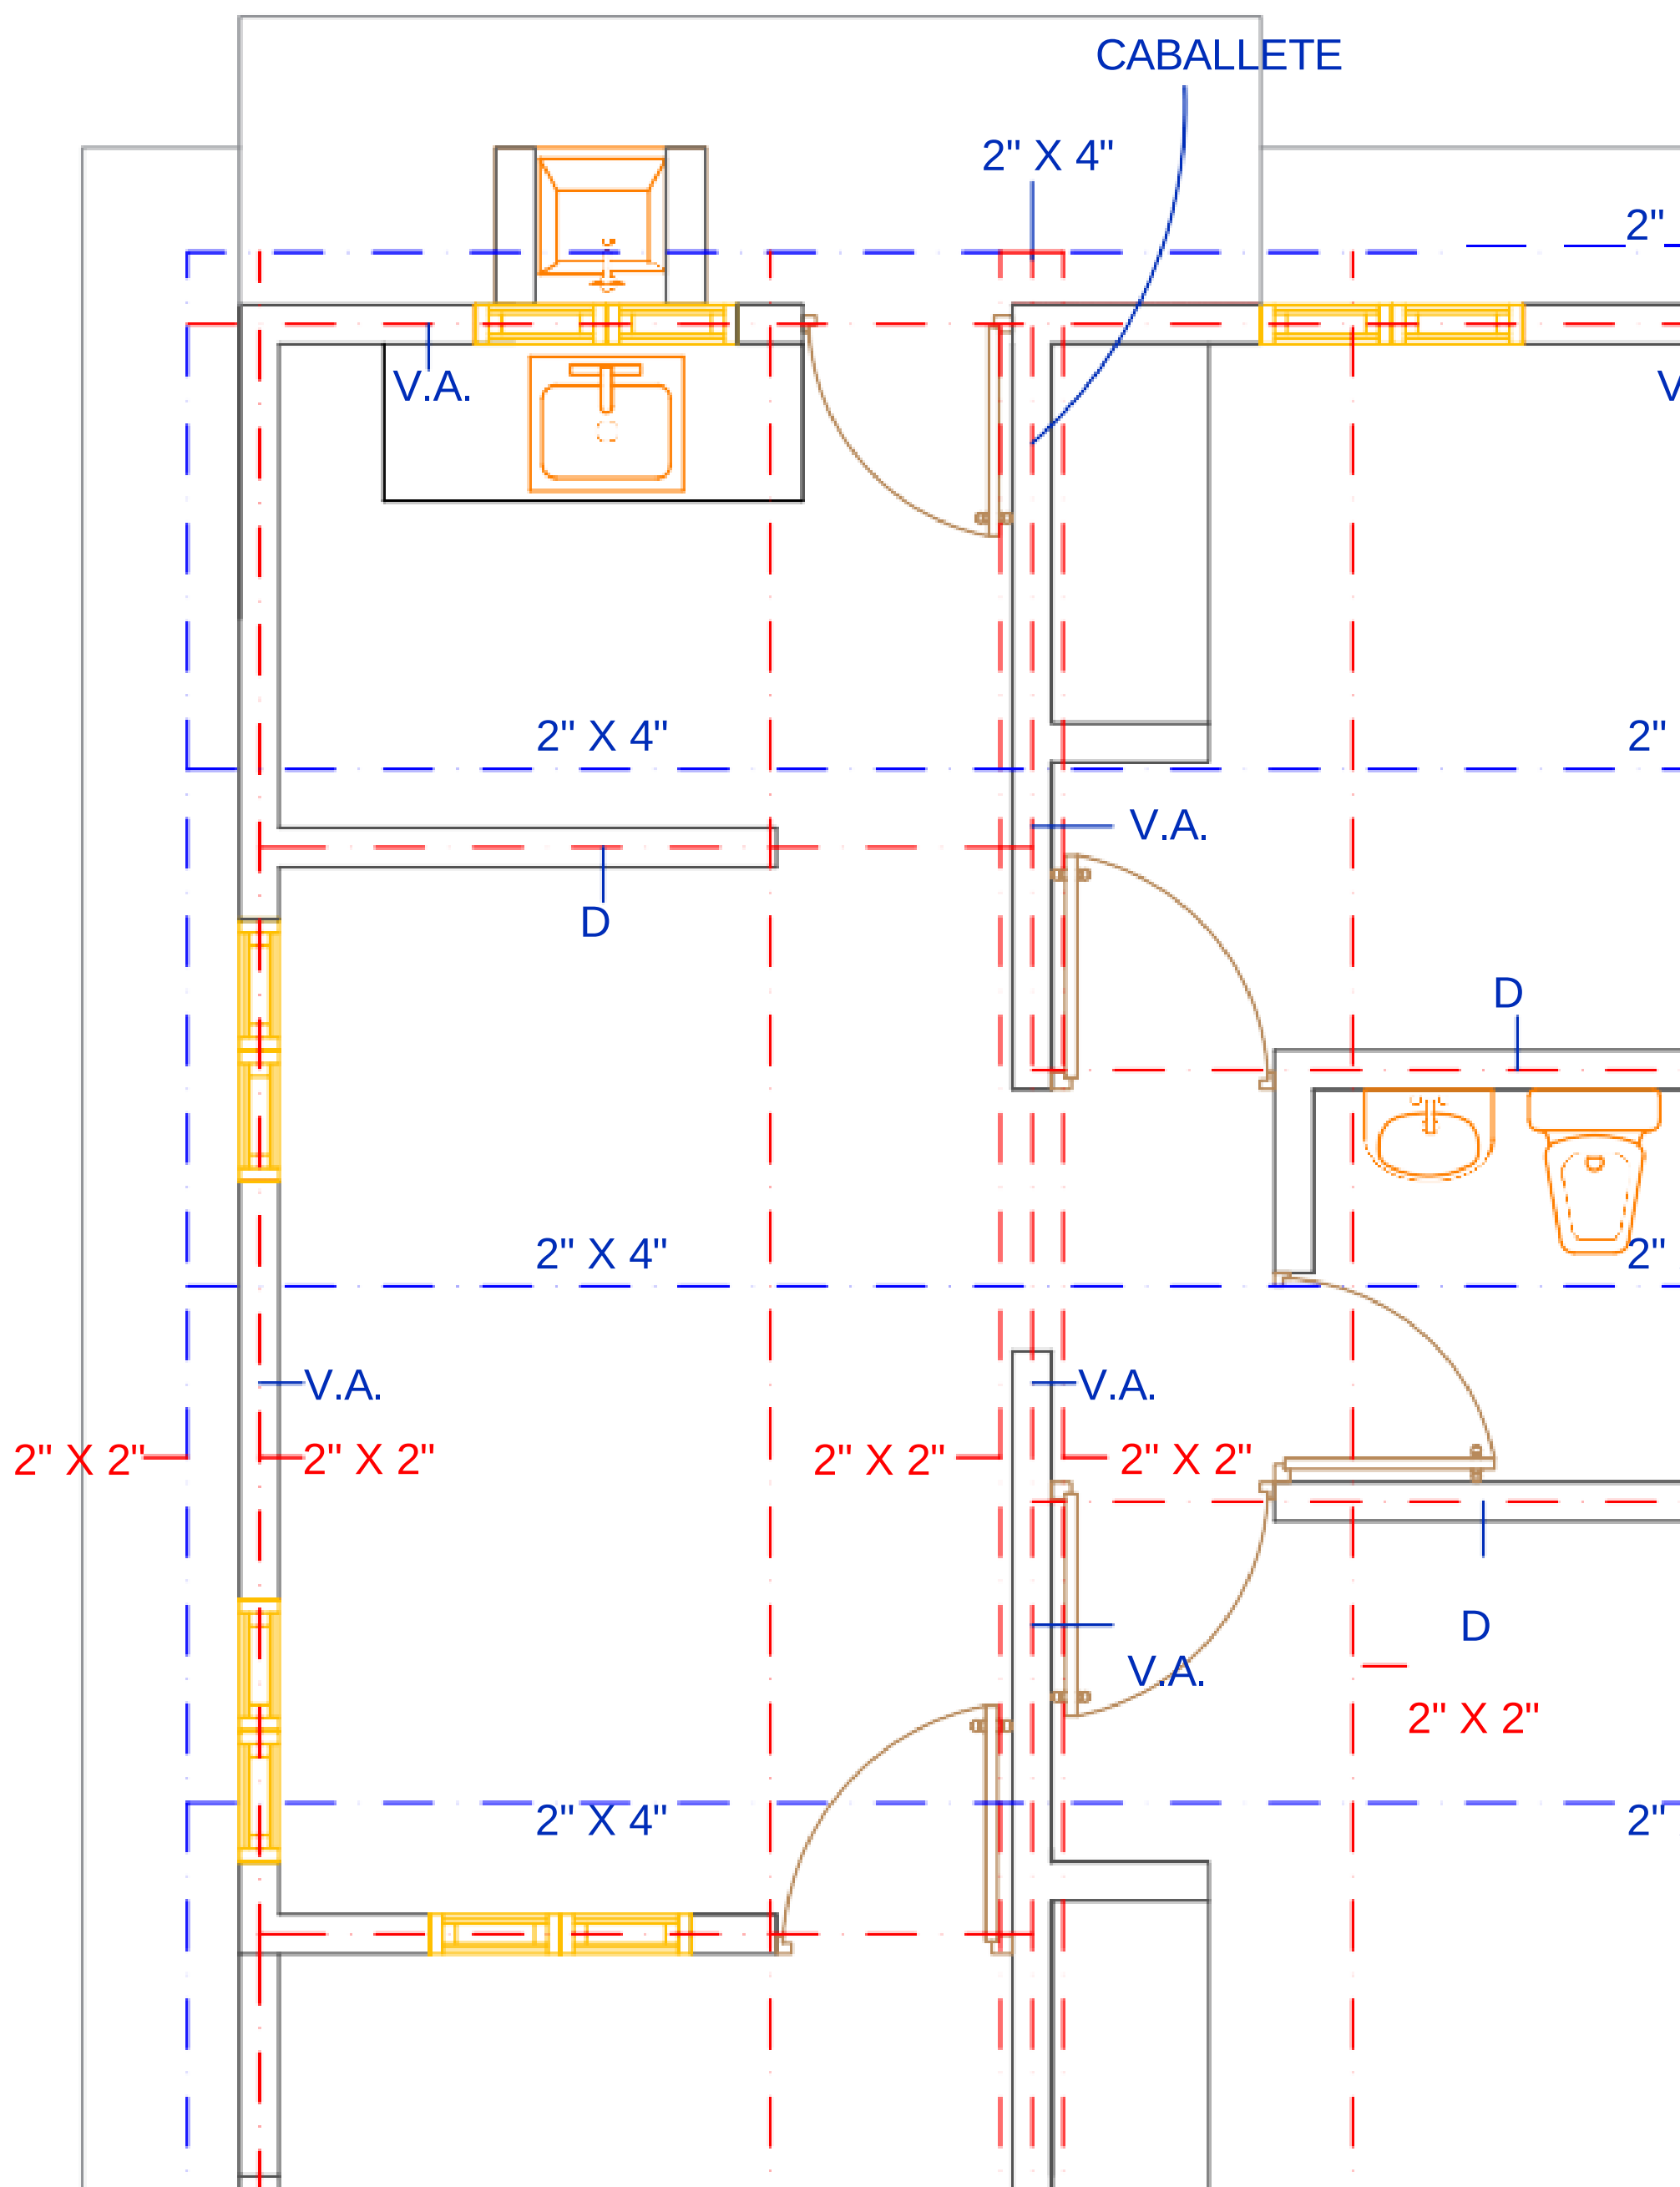

ANCLAJE DE ENLATES 2X4 SOBRE VIGA ENTRESI

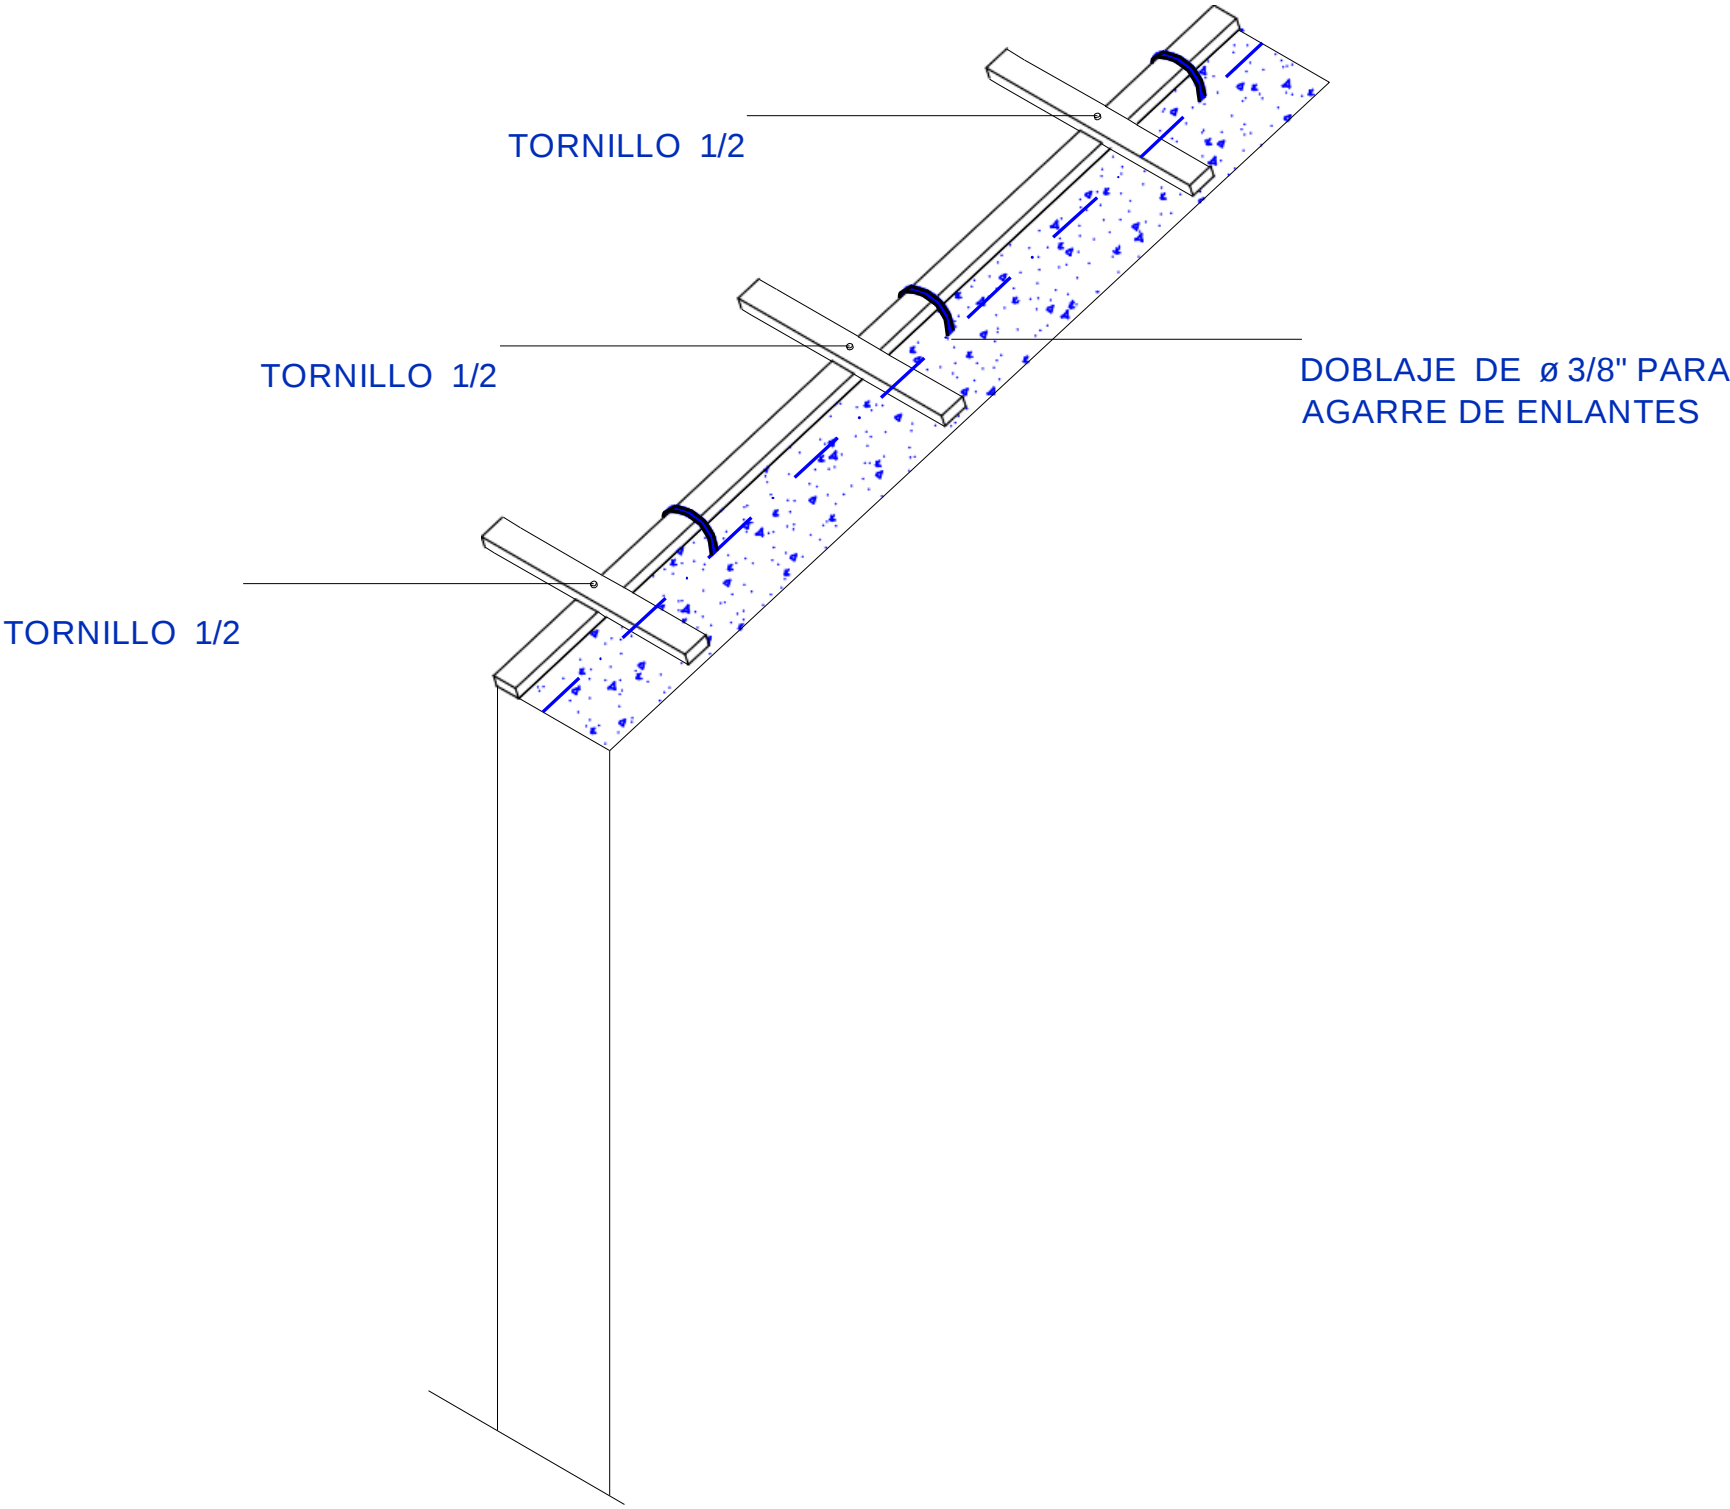

DETALLE CABALLETE

0.10 MINIMO

ANCHO VIGA

