



Presupuesto 10 Const. De badenes calle privada, sector La Barquita Vieja, Sabana perdida.

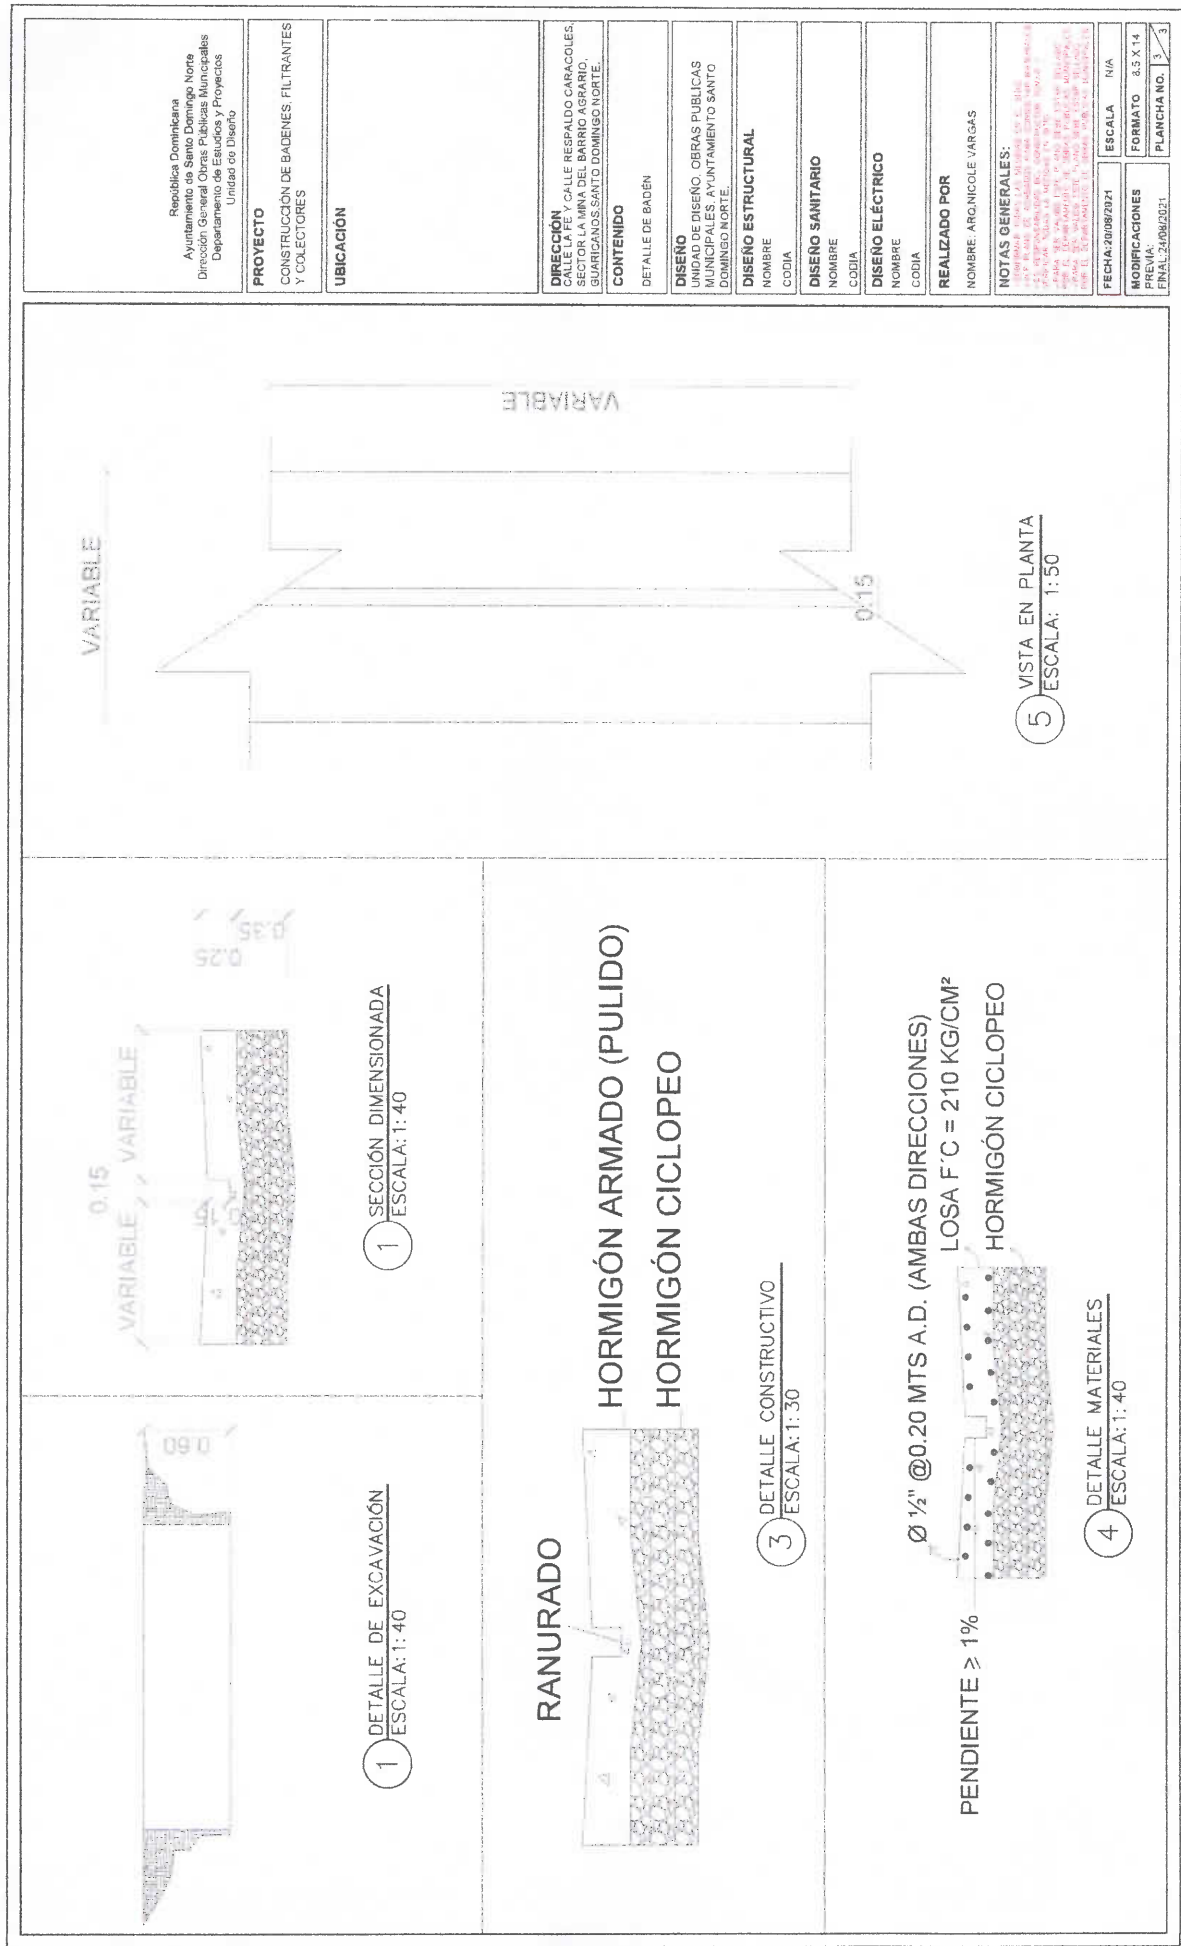

Presupuesto 11 Construcción de parque paseo B2, Lotes y servicios, Sabana Perdida

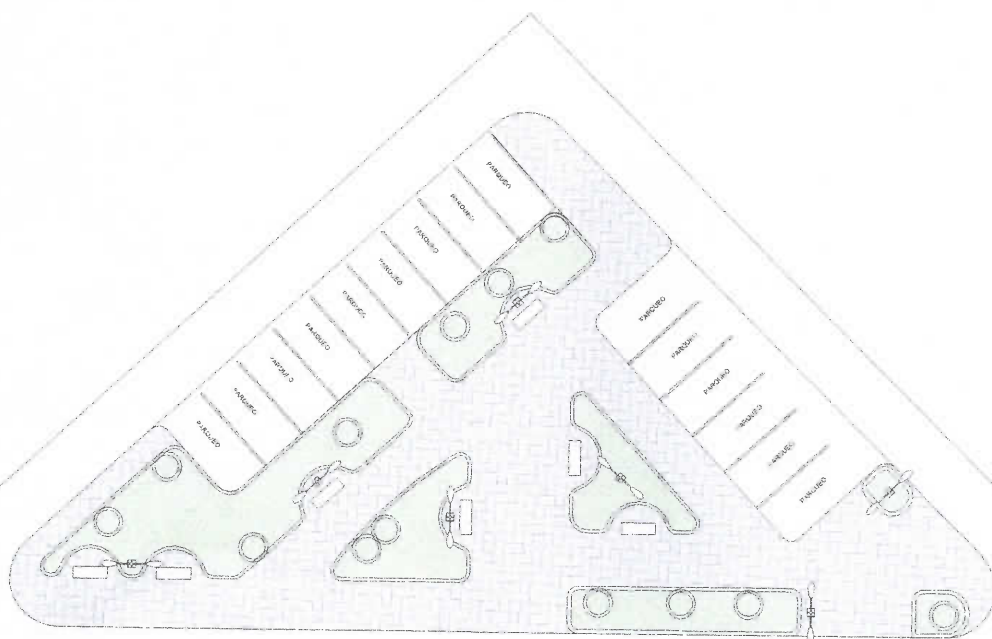

PASEO B2

LEYENDA METRO LINEALES

AREA	M LINEAL
ACERA TOTAL	87.04
JARDINERAS	176.12
PARQUEOS	101.31
PERIMETRO DEL TERRENO	124.89

LEYENDA DE CANTIDADES

NOMBRE	CANTIDAD
ARBOLES EXISTENTE	13
BANCOS	7
LAMPARAS	7
PARQUEOS	15
JARDINERAS	7

LEYENDA DE AREAS

AREA	M ²
ACERA TOTAL	472.36
AREA VERDE	190.61
AREA PARQUEO	217.42

1 PLANTA ARQ. PARQUE B2

Señal: 1.1.1.1



JUNTOS POR UN NORTE

República Dominicana
Ayuntamiento de Santo Domingo Norte
Dirección General Obras Públicas Municipales
Departamento de Estudios y Proyectos
Unidad de Diseño

PROYECTO

PARQUE B2

UBICACIÓN

—
—

DIRECCIÓN

OBRAS PÚBLICAS MUNICIPALES,
AYUNTAMIENTO SANTO DOMINGO NORTE.

CONTENIDO

—

DISEÑO

UNIDAD DE DISEÑO, OBRAS PÚBLICAS
MUNICIPALES, AYUNTAMIENTO SANTO
DOMINGO NORTE.

DISEÑO ESTRUCTURAL

NOMBRE

CODIA

DISEÑO SANITARIO

NOMBRE

CODIA

DISEÑO ELÉCTRICO

NOMBRE

CODIA

REALIZADO POR

NOMBRE: ALEXANDER BARE

NOTAS GENERALES:

—PLAN PARQUE B2, LOTES Y SERVICIOS, SABANA PERDIDA.
—SE PLANEO EL DISEÑO PARA CONSTRUCCIÓN DE OBRA PÚBLICA.
—ES RESPONSABILIDAD DEL CONSTRUCTO REALIZAR
—RESERVAR TODA LA MEDIDA EN SUELO.
—PARA SER VALIDO ESTE PLANO DEBE ESTAR SELADO
—POR EL DEPARTAMENTO DE OBRAS PÚBLICAS MUNICIPALES
—DATA SER VALIO ESTE PLANO DEBE ESTAR SELADO
—POR EL DEPARTAMENTO DE OBRAS PÚBLICAS MUNICIPALES

FECHA 27/05/2024

ESCALA 1:50

MODIFICACIONES


FORMATO N/A

PREVIA

PLANCHAS NO.


FINAL

PLANCHAS NO.

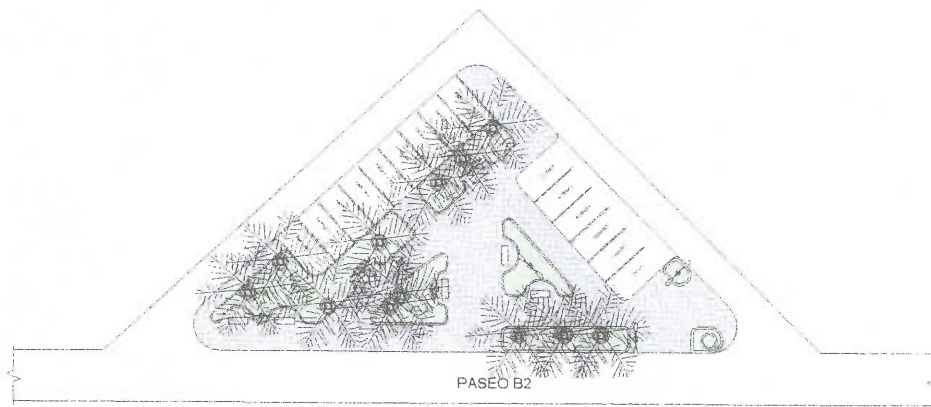

1 PLANTA ARQ. PARQUE B2

Señal: 1/250

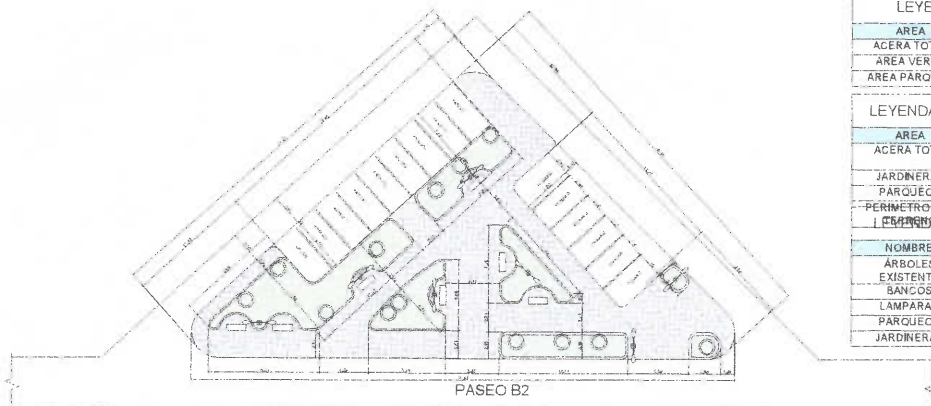

2 PLANTA DIMENSIONADA PARQUE B2

LEYENDA DE AREAS

AREA	M²
ACERA TOTAL	472.36
AREA VERDE	180.61
AREA PARQUEO	217.42

LEYENDA METRO LINEALES

AREA	M LINEAL
ACERA TOTAL	87.04
JARDINERAS	176.12
PARQUEOS	101.31
PERIMETRO DEL AREA	124.88

LEYENDA DE CANTIDADES

NOMBRE	CANTIDAD
ARBOLES EXISTENTE	13
BANCOS	7
LAMPARAS	7
PARQUEOS	15
JARDINERAS	7



PROYECTO

PARQUE B2

UBICACIÓN

-

DIRECCIÓN

OBRAS PUBLICAS MUNICIPALES, AYUNTAMIENTO SANTO DOMINGO NORTE.

CONTENIDO

-

DISEÑO

UNIDAD DE DISEÑO, OBRAS PUBLICAS MUNICIPALES, AYUNTAMIENTO SANTO DOMINGO NORTE.

DISEÑO ESTRUCTURAL

NOMBRE

CODIA

DISEÑO SANITARIO

NOMBRE

CODIA

DISEÑO ELÉCTRICO

NOMBRE

CODIA

REALIZADO POR

NOMBRE: ALEXANDER BARE

NOTAS GENERALES:

CONFIRMAR TODAS LAS MEDIDAS EN EL SITIO.
- VER PLANO DE ESCALEROS PARA CONSULTAR MATERIALES.
- ES RESPONSABILIDAD DEL CONSTRUCTOIR. SAMP Y
- VERIFICAR TODAS LAS MEDIDAS EN SITIO.
- PARA SER VALIDO ESTE PLANO DEBE ESTAR DELEGADO
POR EL DEPARTAMENTO DE OBRAS PUBLICAS MUNICIPALES
- PARA SER VALIDO ESTE PLANO DEBE ESTAR DELEGADO
POR EL DEPARTAMENTO DE OBRAS PUBLICAS MUNICIPALES

FECHA: 27/05/2024

ESCALA: 1:50

MODIFICACIONES






FORMATO: NA

PREVIA:

PLANCHAS NO. 2-2


FINAL:

Presupuesto 12 Const. De contenes y badenes, sector Canaán I, Villa Mella

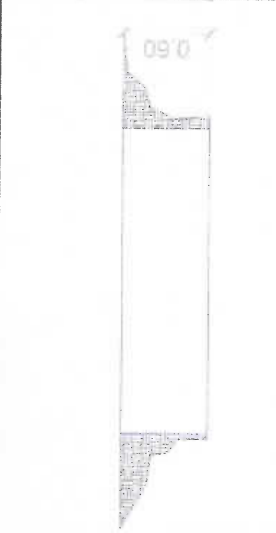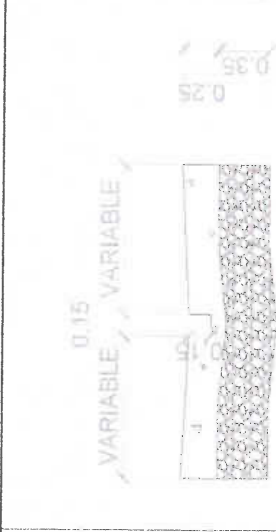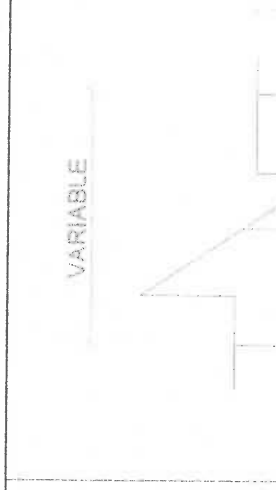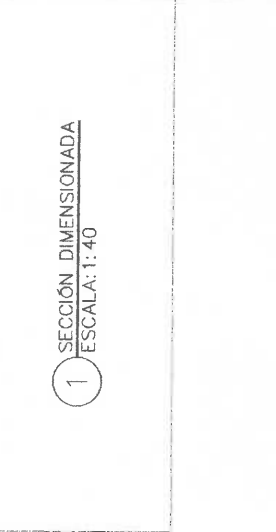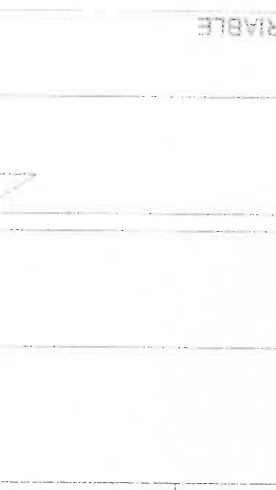 1 DETALLE DE EXCAVACIÓN ESCALA: 1:40	 1 SECCIÓN DIMENSIONADA ESCALA: 1:40	 5 VISTA EN PLANTA ESCALA: 1:50
 3 DETALLE CONSTRUCTIVO ESCALA: 1:30	 4 DETALLE MATERIALES ESCALA: 1:40	 3 DETALLE CONSTRUCTIVO ESCALA: 1:30
RANURADO HORMIGÓN ARMADO (PULIDO) HORMIGÓN CICLOPEO		
Ø 1/2" @ 0.20 MTS A.D. (AMBAS DIRECCIONES) LOSA F' C = 210 KG/CM² HORMIGÓN CICLOPEO		
PENDIENTE ≥ 1%		

República Dominicana Ayuntamiento de Santo Domingo Norte Dirección General Obras Públicas Municipales Departamento de Estudios y Proyectos Unidad de Diseño	
PROYECTO CONSTRUCCIÓN DE BADENES, FILTRANTES Y COLECTORES	
UBICACIÓN	
CONTENIDO DETALLE DE BADEN	
DISEÑO UNIDAD DE DISEÑO: OBRAS PÚBLICAS MUNICIPALES. AYUNTAMIENTO SANTO DOMINGO NORTE.	
DISEÑO ESTRUCTURAL NOMBRE CODIA	
DISEÑO SANITARIO NOMBRE CODIA	
DISEÑO ELÉCTRICO NOMBRE CODIA	
REALIZADO POR NOMBRE ARQ. NICOLE VARGAS	
NOTAS GENERALES: - CONSULTAR PLANOS DE LAS OBRAS DE LA UNIDAD DE DISEÑO. - VERIFICAR LAS MEDIDAS DE LOS MATERIALES. 
FECHA: 20/08/2021	ESCALA: N/A
MODIFICACIONES PREVIA:	FORMATO: 8.5 X 14
FINAL: 24/08/2021	PLANCHAS NO. 3

Presupuesto 12 Const. De contenes y badenes, sector Canaán I, Villa Mella

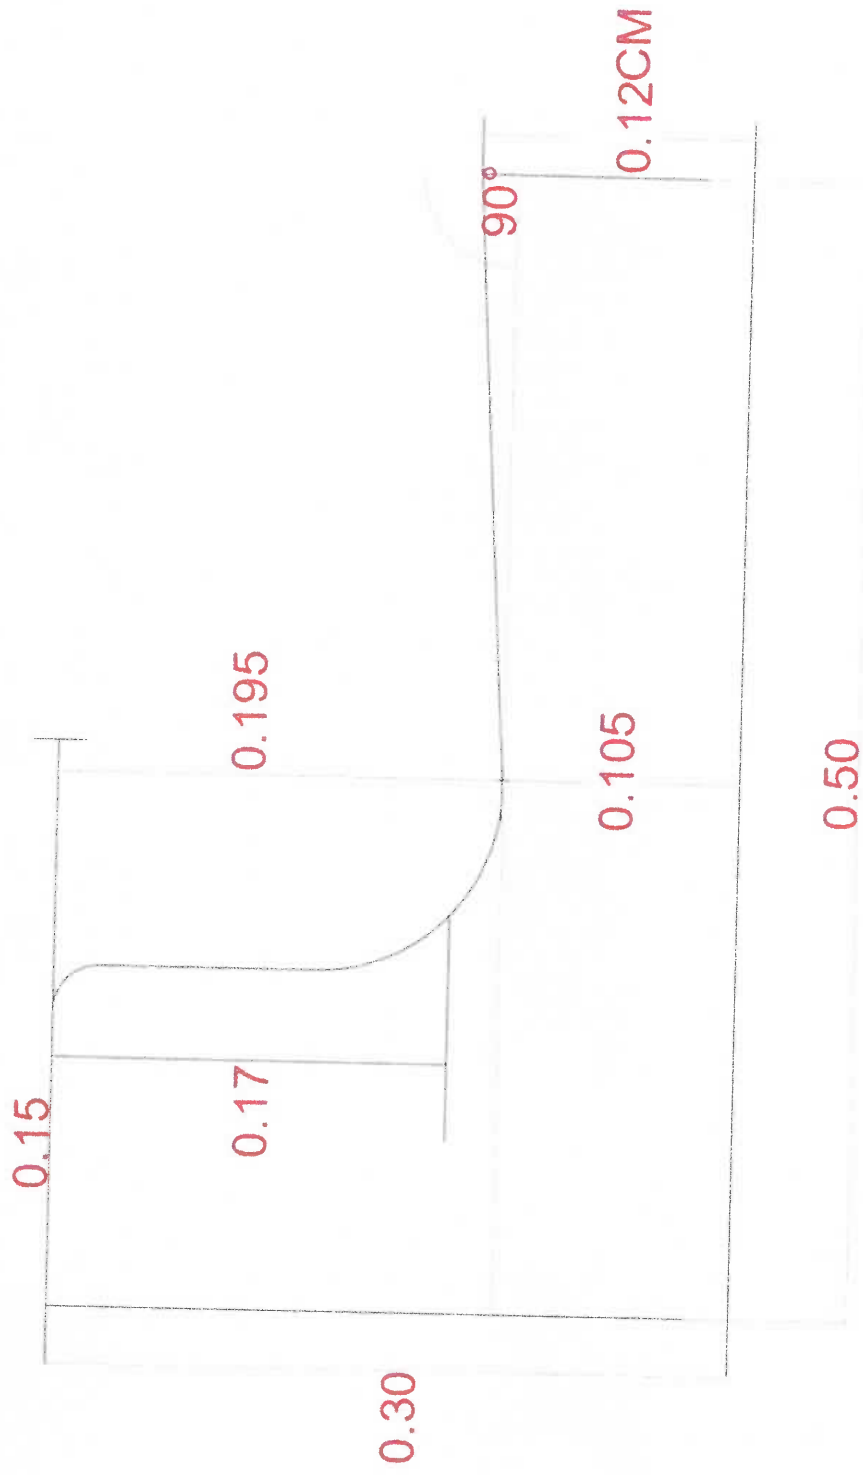

1 DETALLE DE CONTEN
ESCALA: N/A.



República
Ayuntamiento de
Dirección General
Departamento
Unidad

PROYECTO

UBICACIÓN

DIRECCIÓN
SANTO DOMINGO

CONTENIDO

DISEÑO
UNIDAD DE DISEÑO
MUNICIPALES A
DOMINGO NORTE

DISENO ESTRUCTURAL
NOMBRE
CODIA

DISEÑO SANIT
 NOMBRE
 CODIA

ODIA
SOMBRE
DISEÑO ELÉCT


REALIZADO POR

NOTAS GENERALES


CHA: 27/08/2021

MODIFICACIONES
REVIA
UAL

Presupuesto 14 Solución de Drenaje sector los Coordinadores de Sabana Perdida

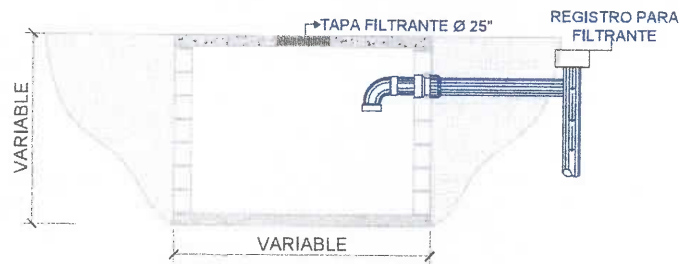

1 DETALLE DE EXCAVACIÓN
ESCALA: 1:40

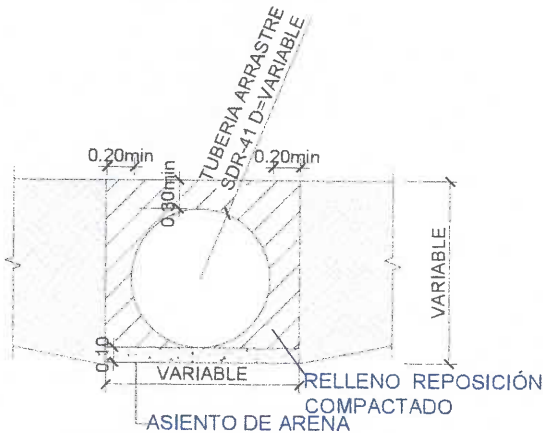

2 ELEVACIÓN DE TUBERÍA DE ARRASTRE
ESCALA: 1:30

Ø'	ANCHO (m)	PROFUNDIDAD (m)	ASENTO DE ARENA (m)
4	0.60	1.10	0.10
5	0.65	1.15	0.10
6	0.70	1.20	0.10
8	0.75	1.25	0.15
10	0.80	1.30	0.15
12	0.85	1.35	0.15
14	0.90	1.35	0.20
15	0.90	1.40	0.20
16	0.95	1.45	0.20
18	0.95	1.50	0.25
20	1.00	1.55	0.25
21	1.05	1.60	0.30
24	1.10	1.65	0.35
27	1.20	1.70	0.35
30	1.30	1.75	0.40
36	1.40	1.80	0.45
42	1.60	1.85	0.55

3 TABLA DE DETALLE DE ZANJA
ESCALA: 1:80

República Dominicana
Ayuntamiento de Santo Domingo Norte
Dirección General Obras Públicas Municipales
Departamento de Estudios y Proyectos
Unidad de Diseño

PROYECTO
CONSTRUCCIÓN DE BAJOS FILTRANTE
Y COLECTORES

UBICACIÓN

DIRECCIÓN

CONTENIDO
DETALLE DE COLECTOR

DISEÑO
UNIDAD DE DISEÑO, OBRAS PÚBLICAS
MUNICIPALES, AYUNTAMIENTO SANTO
DOMINGO NOROCCIDENTAL

DISEÑO ESTRUCTURAL
NOMBRE:
CODIGO:

DISEÑO SANITARIO
NOMBRE:
CODIGO:

DISEÑO ELÉCTRICO
NOMBRE:
CODIGO:

REALIZADO POR

NOMBRE: ARQUELIDIS MORALES

NOTAS GENERALES:


FECHA: 20/08/2021


ESCALA: 1:80

MODIFICACIONES


FORMATO: 1/20/10/10

PRELIMINAR


PLANCHAS NO.

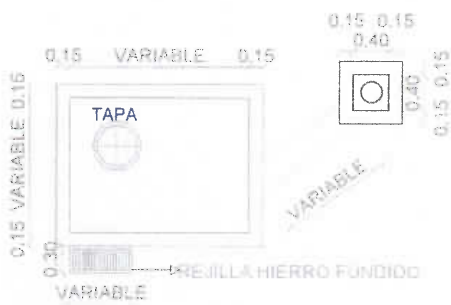

1 VISTA EN PLANTA
ESCALA: 1:50

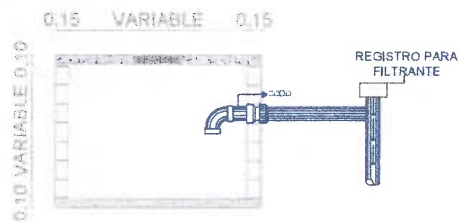

2 VISTA EN ELEVACIÓN
ESCALA: 1:50

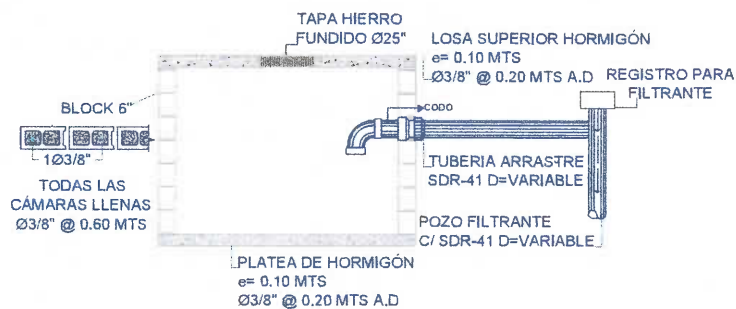


3 DETALLE CONSTRUCTIVO
ESCALA: 1:40

República Dominicana Ayuntamiento de Santo Domingo Norte Dirección General Obras Públicas Municipales Departamento de Estudios y Proyectos Unidad de Diseño	
PROYECTO	CONSTRUCCIÓN DE BARRIOS FILTRANTES Y COLECTORES
UBICACIÓN	
DIRECCIÓN	AV. CALLE REPARADO 2 PARQUE SECTOR LA LINDA DEL BARRIO ASHARAO SANTO DOMINGO NORTE
CONTENIDO	DETALLE DE COLECTOR
DISEÑO	UNIDAD DE DISEÑO OBRAS PUBLICAS MUNICIPALES, AYUNTAMIENTO SANTO DOMINGO NORTE
DISEÑO ESTRUCTURAL	NOMBRE COCOA
DISEÑO SANITARIO	NOMBRE COCOA
DISEÑO ELÉCTRICO	NOMBRE COCOA
NOTAS GENERALES: 1. CONSULTAR TODAS LAS NORMAS DE DISEÑO Y CONSTRUCCIÓN DE OBRAS PÚBLICAS MUNICIPALES DEL AYUNTAMIENTO DE SANTO DOMINGO NORTE. 2. EL DISEÑO DEBES SER ELABORADO EN CONFORMIDAD CON LAS NORMAS DE DISEÑO Y CONSTRUCCIÓN DE OBRAS PÚBLICAS MUNICIPALES DEL AYUNTAMIENTO DE SANTO DOMINGO NORTE. 
FECHA 23/08/2021	ESCALA 1:40
MODIFICACIONES	FORMATO 30 x 14
FECHA 23/08/2021	PLANCHAS NO.


Presupuesto 15 Const. De Cancha en el sector Casa Vieja, Villa Mella




1 DETALLE QUIEBRE DE LOSA
ESC: 1:10

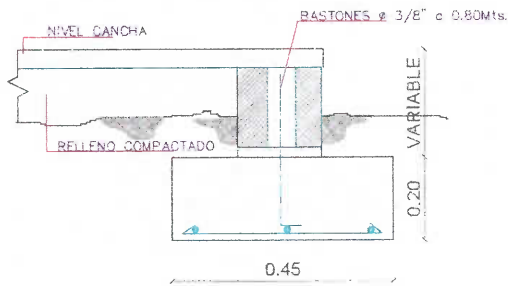


2 DETALLE DE ZAPATA
ESC: 1:10

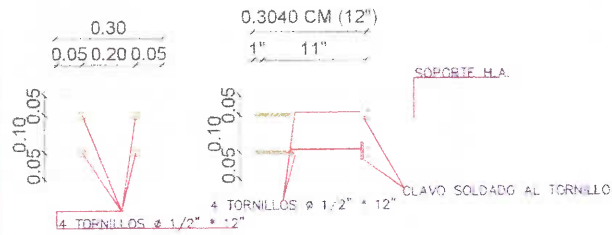

3 DETALLE DE TORNILLOS EN TABLERO
ESC: 1:10

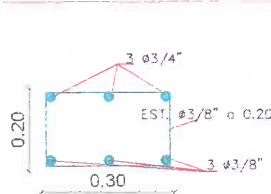

4 SECCIÓN A-A'
ESC: 1:10

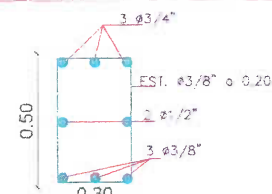

5 SECCIÓN B-B'
ESC: 1:10

República Dominicana
Ayuntamiento de Santo Domingo Norte
Dirección General Obras Públicas Municipales
Departamento de Estudios y Proyectos
Unidad de Diseño

UBICACIÓN

DIRECCIÓN

CALLE EL LICER EL LICER VILLA MELLA,
SANTO DOMINGO NORTE.

CONTENIDO

DETALLE ESTRUCTURAL DE ZAPATA, LOSA
Y ANCLAJE TABLERO

DISEÑO

UNIDAD DE DISEÑO, OBRAS PÚBLICAS
MUNICIPALES, PUNTO MUNICIPIO SANTO
DOMINGO NORTE.

DISEÑO ESTRUCTURAL

TITULAR

DISEÑO SANITARIO

TITULAR

DISEÑO ELÉCTRICO

TITULAR

REALIZADO POR

TITULAR, ARQ. MIGUEL VARGAS

NOTAS GENERALES:

1. Verificar que el terreno sea firme y estable.

FECHA

2014

MODIFICACIONES

NO

ESCALA


1:10

FORMATO


8.5x14

PLANCHAS

15

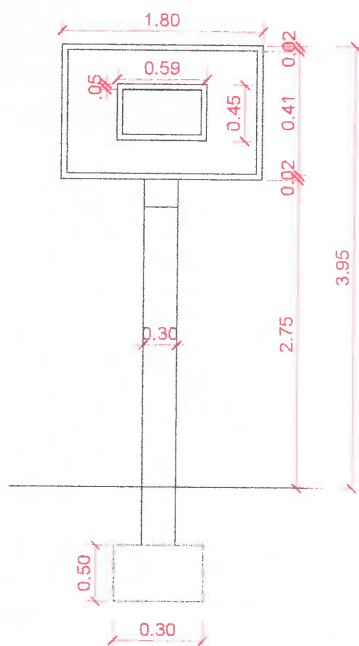

1
SOPORTE DE TABLERO
(ELEVACIÓN FRONTAL)
ESC: 1:15

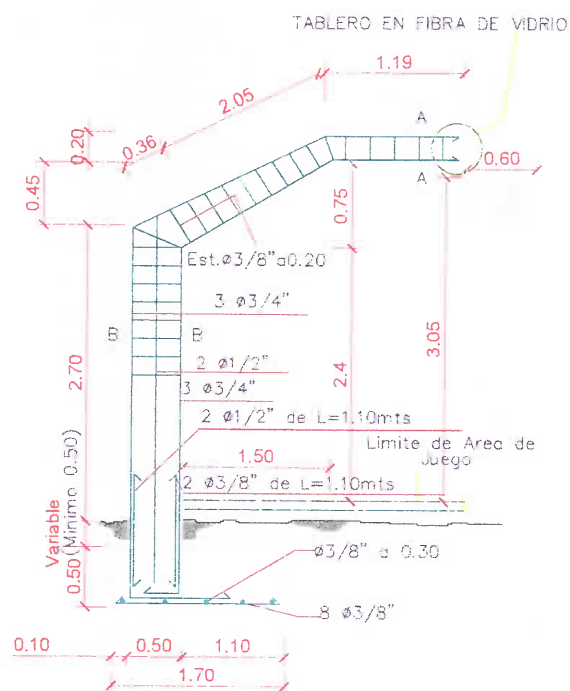

2
SOPORTE DE TABLERO
(SECCIÓN)
ESC: 1:15

República Dominicana
Ayuntamiento de Santo Domingo Norte
Dirección General Obras Públicas Municipales
Departamento de Estudios y Proyectos
Unidad de Diseño

UBICACIÓN

DIRECCIÓN

CALLE EL LICEO EL LICEO VELA MELLA
SANTO DOMINGO NORTE

CONTENIDO

DETALLES ESTRUCTURALES DE SOPORTE
DE TABLERO

DISEÑO

UNIDAD DE DISEÑO, OBRAS PÚBLICAS
MUNICIPALES, AYUNTAMIENTO SANTO
DOMINGO NORTE

DISEÑO ESTRUCTURAL

NOMBRE

CODIGO

DISEÑO SANITARIO

NOMBRE

CODIGO

DISEÑO ELÉCTRICO

NOMBRE

CODIGO

REALIZADO POR

NOMBRE: ANDRÉS VARGAS

NOTAS GENERALES:


FECHA

FECHA

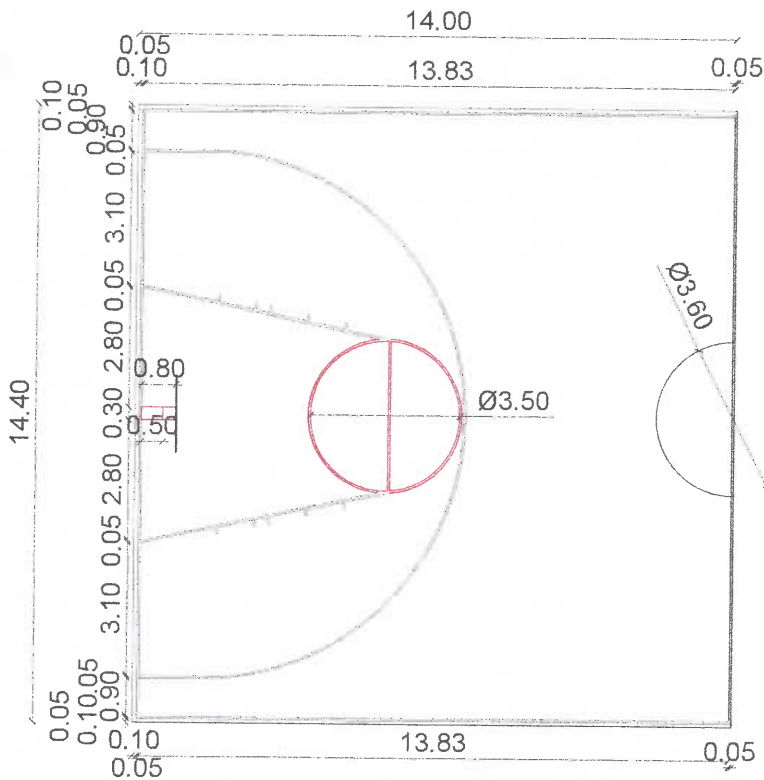

1 PLANTA DIMENSIONADA CANCHA
ESCALA: 1:150

República Dominicana
Ayuntamiento de Santo Domingo Norte
Dirección General Obras Públicas Municipales
Departamento de Estudios y Proyectos
Unidad de Diseño

UBICACIÓN

DIRECCIÓN
CALLE EL LIC. ELISEO TELAMIELA
SANTO DOMINGO NORTE

CONTENIDO
PLANTA DIMENSIONADA CANCHA

DISEÑO
UNIDAD DE DISEÑO, OBRAS PÚBLICAS
MUNICIPALES, AYUNTAMIENTO SANTO
DOMINGO NORTE

DISEÑO ESTRUCTURAL
NOMBRE:
CODIGO:

DISEÑO SANITARIO
NOMBRE:
CODIGO:


DISEÑO ELÉCTRICO
NOMBRE:
CODIGO:

REALIZADO POR
NOMBRE: AYO, NICOLÁS VARGAS

NOTAS GENERALES:
1. Se debe considerar el ancho de la cancha para el diseño de la estructura.
FECHA	ESCALA
MODIFICACIONES	FORMATO
PRE-PA	PLANCHAS NO.

Presupuesto 16 Const. De aceras y contenes, sector Vieja Habana, Los Cazabes, Guaricano

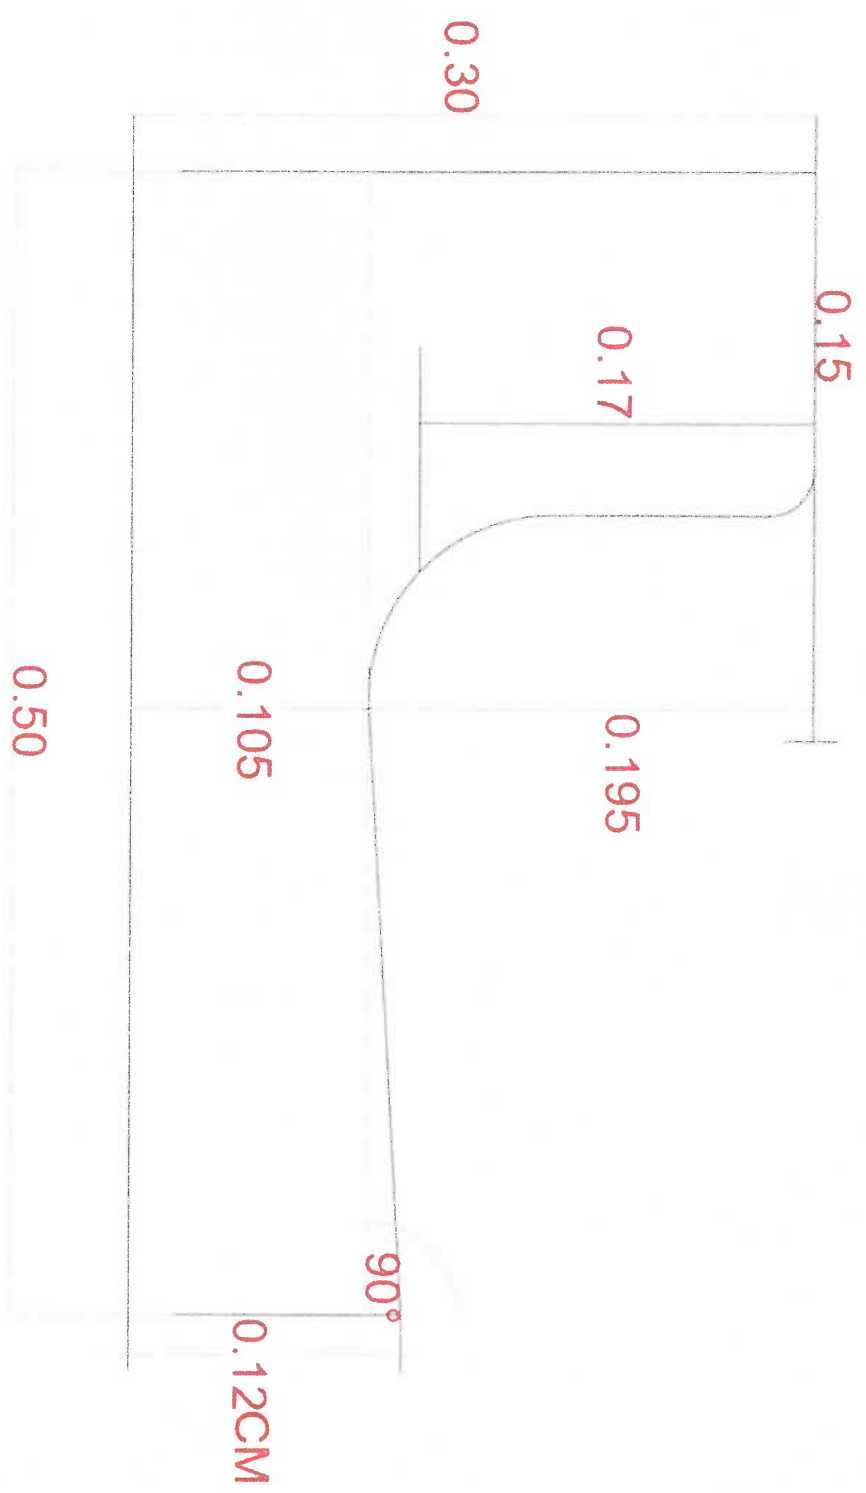

1 DETALLE DE CONTEN
ESCALA: N/A.



República Dominicana
Ayuntamiento de Santo Domingo
Dirección General de Obras Públicas
Departamento de Ingeniería y Construcción
Unidad Ejecutora

PROYECTO

UBICACIÓN

DIRECCIÓN
SANTO DOMINGO

CONTENIDO
DETALLE DE CONTEN

DISEÑO
UNIDAD DE DISEÑO
MUNICIPALES A
DOMINGO NORTE

DISEÑO ESTRU
NOMBRE

CODIA

DISEÑO SANIT
NOMBRE

CODIA

DISEÑO ELÉCT
NOMBRE

CODIA

REALIZADO PC
NOMBRE

CODIA

NOTAS GENERALES

FECHA: 27/08/2021

MODIFICACIONES
PREVIA
FINAL

PROYECTO

UBICACIÓN

CONTENIDO
DETALLE DE CON

NOMBRE
 CODIA


DISENO ELECT	NOMBRE	CODIA
--------------	--------	-------

NOTAS GENE

FECHA: 27/08/2021


MODIFICACIONES
PREVIA

FINAL

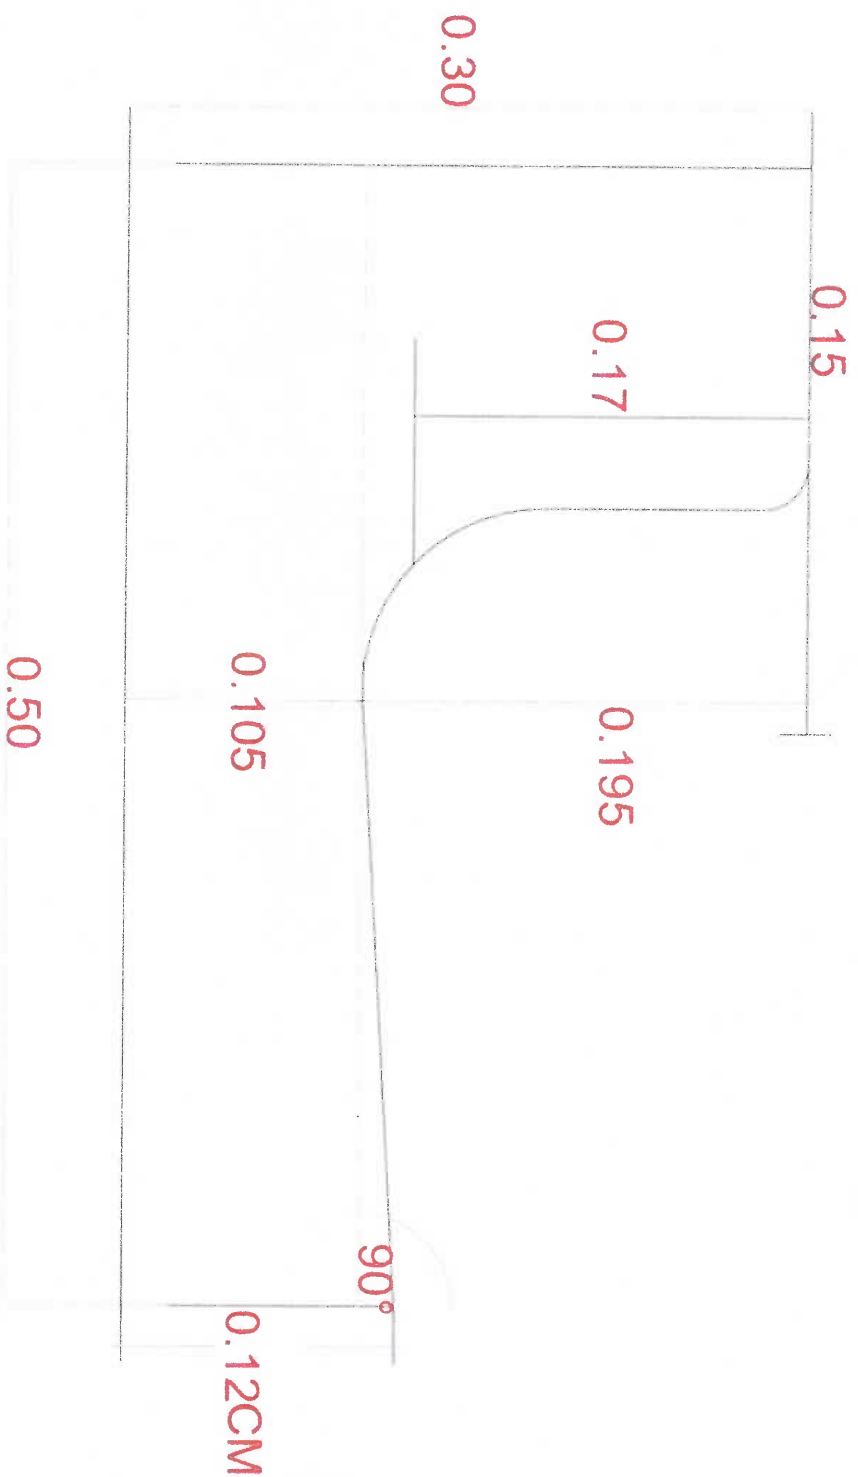


ESCALA: N/A.

DETALLES ESTRUCTURALES

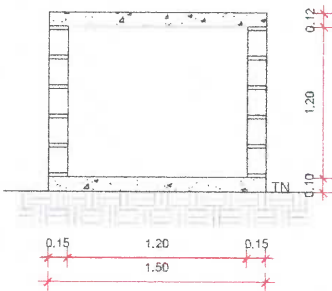

1
A-08
SECCION
ESCALA: N/A

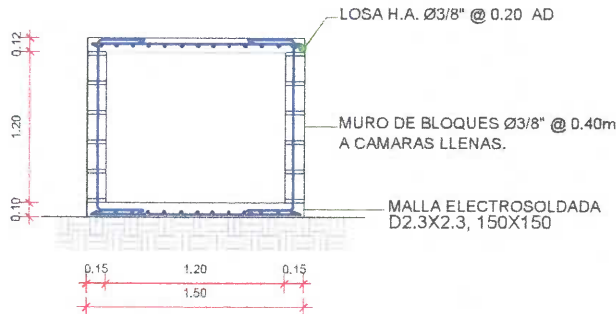

1
A-08
DETALLE ESTRUCTURAL
ESCALA: N/A



ALCALDÍA SANTO
DOMINGO NORTE
ASDN

DIRECCION DE OBRAS PUBLICAS

FECHA:

PROYECTANTE DEL PROYECTO:

TIPO:

AREA:

REVISOR ESTRUCTURAL:

AREA:

REVISOR ELECTRICO:

AREA:


NUMERO DEL PROYECTO:

FECHA DE ELABORACION:


FECHA DE REVISION:

FECHA DE APROBACION:


FECHA DE CANCELACION:

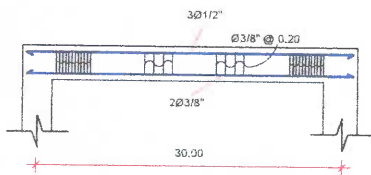


1
A-08
DETALLE VIGA LONGITUDINAL
ESCALA: N/A

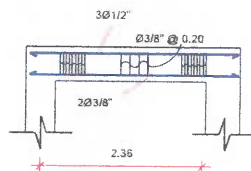


1
A-08
DETALLE VIGA TRANSVERSAL
ESCALA: N/A

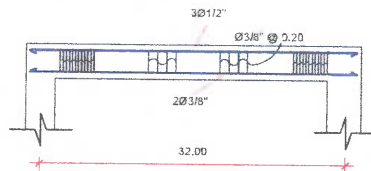

1
A-08
DETALLE VIGA LONGITUDINAL
ESCALA: N/A

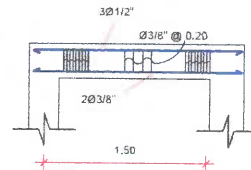

1
A-08
DETALLE VIGA TRANSVERSAL
ESCALA: N/A

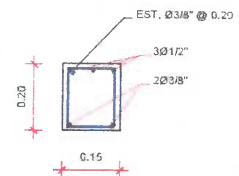

1
A-08
VIGA LONGITUDINAL
ESCALA: N/A



ALCALDÍA SANTO
DOMINGO NORTE
ASDN

DIRECCION DE OBRAS PUBLICAS

FECHA:

RESPONSABLE DEL PROYECTO:

CONSEJO ASISTENTE:

COORDINADOR:

REVISOR:

APROBADO:




FECHA DEL PROYECTO:

FECHA DE REVISIÓN:

FECHA DE APROBACIÓN:

FECHA DE REVISIÓN:

FECHA DE APROBACIÓN:

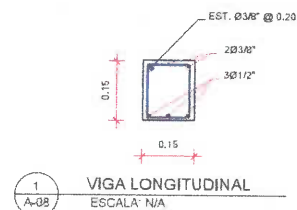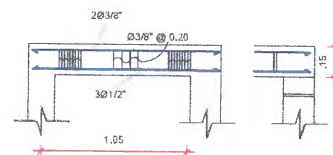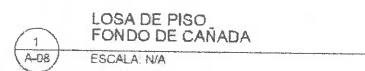

ALCALDÍA SANTO
DOMINGO NORTE
ASDN

DIRECCION DE OBRAS PUBLICAS


[illegible]