



PRESUPUESTO PARTICIPATIVO No. 62

DESCRIPCION DE LOS TRABAJOS: CONSTRUCCIÓN DE BADENES, REGISTROS, ACONDICIONAMIENTO, FILTRANTES Y CONTENES.

DIRECCIÓN: CALLE OVANDO, MARTINA ALONSO, HIGUEY, PRIMERA, HENRY MORGAN, DUARTE, JACOBO MAJLUTA DEL SECTOR LOS ARQUEANOS.

CIRCUNSCRIPCIÓN: VILLA MELLA NORTE

MUNICIPIO: SANTO DOMINGO NORTE

FECHA DE ELABORACIÓN: 29-04-25

NO.	DETALLE	CANT.	UNID.	P.U.	SUB-TOTAL	TOTAL
1 PRELIMINARES						
1.01	Suministro e Instalacion de Valla Informativa de 10'x5' (Tubo Negro de 2" con perfil de 1").	1.00	UND			
2.00 CONSTRUCCION DE BADEN						
A C/ Ovando al final de la calle						
2.01	Demolicion de Baden con equipo	4.95	M3			
2.02	Bote de Material inservible producto de la demolición e=20%	5.94	M3			
2.03	Hormigón Ciclópeo (5.50x1.50x0.35)m	2.89	M3			
2.04	Hormigón en Losa e=0.25m, hormigón (ligadora) f _c =210kg/cm ² , Ø1/2"@0.20m AD y AC (5.50x1.50x0.25)m	2.06	M3			
2.05	Sumistro y Colocacion de Parrilla (1.50x0.50)	1.00	UND			
3.00 CONSTRUCCION DE BADEN						
B C/ Ovando, esq. C/ Jacobo Majluta						
3.01	Excavacion de Baden con equipo	11.70	M3			
3.02	Bote de Material inservible producto de la demolición e=20%	14.04	M3			
3.03	Hormigón Ciclópeo (13.00x1.50x0.35)m	6.83	M3			
3.04	Hormigón en Losa e=0.25m, hormigón (ligadora) f _c =210kg/cm ² , Ø1/2"@0.20m AD y AC (13.00x1.50x0.25)m	4.88	M3			
4 CALLE OVANDO L=22.30ML						
C CONSTRUCCIÓN DE CONTENES						
4.01	Excavación de Conténes a mano (22.30x0.50x0.20)mts	2.23	M3			
4.02	Replanteo de Conténes	22.30	ML			
4.03	Bote de Material Inservible producto de la Excavación e=20%	2.68	M3			
4.04	Telford para Conténes (22.30x0.50x0.20)mts	2.23	M3			
4.05	Contén Pulido h=0.30m - Hormigón 210kg/cm ² b=0.50 h=0.30m - sección 0.105M2	22.30	ML			

NO.	DETALLE	CANT.	UNID.	P.U.	SUB-TOTAL	TOTAL
D ACONDICIONAMIENTO EN LA CALLE OVANDO						
4.06	Corte de material inservible con Equipo (12.00x5.00x0.15)mts	9.00	M3			
4.07	Bote de material inservible e=20%	10.80	M3			
4.08	Relleno Compactado con Material Granular (Caliche). E=0.10m	12.00	M3			
5	CONSTRUCCIÓN DE REGISTRO 1.50mx1.50mx1.20m C/ MARTINA ALONSO					
5.01	Excavación (1.50x1.50x1.20)mts	2.70	M3			
5.02	Bote de Material Inservible e=20%	3.24	M3			
5.03	Platea en Hormigón Armado con acero Ø3/8"@0.20mts A.D. Hormigón f'c=210kg/cm2 (1.50x1.50x0.10)mts	0.23	M3			
5.04	Muro de Block de 6" con acero ø3/8" @0.40mts, cámara Llena h=1.20mts	7.20	M2			
5.05	Pañete pulido en Muros	9.45	M2			
5.06	Zabaleta para piso	6.00	ML			
5.07	Losa Hormigón Armado con acero Ø3/8"@0.20mts A.D. Hormigon, f'c=210kg/cm2 (1.50x1.50x0.10)mts	0.23	M3			
5.08	Suministro y Colocación de Tapa Metalica Redonda	1.00	UND			
5.09	Sumistro y Colocacion de Parrilla (1.00x0.30)	1.00	UND			
5.10	Pozo filtrante D=Ø14" Encamizado a D=Ø12"; Incluye Perforacion Tubo PVC de 10" y Mano de Obra (un pozo filtrante de 60 pl).	60	PL			
B CONSTRUCCION DE BADEN						
	C/ Martina Alonso					
5.11	Excavacion de baden con equipo	4.05	M3			
5.12	Bote de Material inservible producto de la demolición e=20%	4.86	M3			
5.13	Hormigón Ciclópeo (4.5x1.50x0.35)m	2.36	M3			
5.14	Hormigón en Losa e=0.25m, hormigón (ligadora) f'c=210kg/cm2, Ø1/2"@0.20m AD y AC (4.5x1.50x0.25)m	1.69	M3			
6.00 CONSTRUCCION DE BADEN						
A	C/ Higuey					
6.01	Excavacion de baden con equipo	4.23	M3			
6.02	Bote de Material inservible producto de la demolición e=20%	5.08	M3			
6.03	Hormigón Ciclópeo (4.70x1.50x0.35)m	2.47	M3			
6.04	Hormigón en Losa e=0.25m, hormigón (ligadora) f'c=210kg/cm2, Ø1/2"@0.20m AD y AC (4.70x1.50x0.25)m	1.76	M3			
7.00 CONSTRUCCION DE BADEN						
A	C/ Primera, esq. Carretera de Yamasa (frenteal almacen Cial el sol sale para todo)					
7.01	Excavacion de baden con equipo	4.77	M3			
7.02	Bote de Material inservible producto de la demolición e=20%	5.72	M3			
7.03	Hormigón Ciclópeo (5.30x1.50x0.35)m	2.78	M3			
7.04	Hormigón en Losa e=0.25m, hormigón (ligadora) f'c=210kg/cm2, Ø1/2"@0.20m AD y AC (5.30x1.50x0.25)m	1.99	M3			

NO.	DETALLE	CANT.	UNID.	P.U.	SUB-TOTAL	TOTAL
8 CALLE PRIMERA L=436.00ML						
A	CONSTRUCCIÓN DE CONTENES					
8.01	Demolicion de Conténes a mano (436.00x0.50x0.20)mts	43.60	M3			
8.02	Replanteo de Conténes	436.00	ML			
8.03	Bote de Material Inservible producto de la Excavación e=20%	52.32	M3			
8.04	Telford para Conténes (436.00x0.50x0.20)mts	43.60	M3			
8.05	Contén Pulido h=0.30m - Hormigón 210kg/cm2 b=0.50 h=0.30m - sección 0.105M2	436.00	ML			
B	CONSTRUCCIÓN DE REGISTRO (1.50X1.00X1.50) Y UN FILTRANTE C/ PRIMERA					
8.06	Excavación (1.50x1.00x1.50)mts	2.25	M3			
8.07	Bote de Material Inservible e=20%	2.70	M3			
8.08	Platea en Hormigón Armado con acero Ø3/8"@0.20mts A.D. Hormigón f'c=210kg/cm2 (1.50x1.00x0.10)mts	0.15	M3			
8.09	Muro de Block de 6" con acero ø3/8" @0.40mts, cámara Llena h=1.50mts	7.50	M2			
8.10	Pañete pulido en Muros	9.00	M2			
8.11	Zabaleta para piso	5.00	ML			
8.12	Losa Hormigón Armado con acero Ø3/8"@0.20mts A.D. Hormigon, f'c=210kg/cm2 (1.50x1.00x0.10)mts	0.15	M3			
8.13	Suministro y Colocación de Tapa Metalica Redonda	1.00	UND			
8.14	Sumistro y Colocacion de Parrilla (1.00x0.30)	1.00	UND			
8.15	Pozo filtrante D=Ø14" Encamizado a D=Ø12"; Incluye Perforacion Tubo PVC de 10" y Mano de Obra (un pozo filtrante de 60 pl).	60	PL			
9.00 CONSTRUCCION DE BADEN						
A	C/ Adolfo Olivero, esq. C/ Emma Balaguer					
9.01	Excavacion de Baden con equipo	4.32	M3			
9.02	Bote de Material inservible producto de la demolición e=20%	5.18	M3			
9.03	Hormigón Ciclópeo (4.80x1.50x0.35)m	2.52	M3			
9.04	Hormigón en Losa e=0.25m, hormigón (ligadora) f'c=210kg/cm2, Ø1/2"@0.20m AD y AC (4.80x1.50x0.25)m	1.80	M3			
B	ACONDICIONAMIENTO EN LA C/ ADOLFO OLIVERO					
9.05	Corte de material inservible con Equipo (31.80x4.50x0.15)mts	21.47	M3			
9.06	Bote de material inservible e=20%	25.76	M3			
9.07	Relleno Compactado con Material Granular (Caliche). E=0.20m	21.47	M3			
10.00 ACONDICIONAMIENTO EN LA C/ DUARTE						
10.01	Corte de material inservible con Equipo (92.40x3.70x0.10)mts	34.19	M3			
10.02	Bote de material inservible e=20%	41.03	M3			
10.03	Relleno Compactado con Material Granular (Caliche). E=0.15m	51.28	M3			
B	CONSTRUCCIÓN DE CONTENES C/ DUARTE					
10.04	Demolicion de Conténes a mano (15.60x0.50x0.20)mts	1.56	M3			
10.05	Replanteo de Conténes	15.60	ML			
10.06	Bote de Material Inservible producto de la Excavación e=20%	1.87	M3			
10.07	Telford para Conténes (15.60x0.50x0.20)mts	1.56	M3			
10.08	Contén Pulido h=0.30m - Hormigón 210kg/cm2 b=0.50 h=0.30m - sección 0.105M2	15.60	ML			

NO.	DETALLE	CANT.	UNID.	P.U.	SUB-TOTAL	TOTAL
11.00 CONSTRUCCION DE BADEN						
A	C/ Jesus Galindo(Caonabo), esq. C/ Brazoban					
11.01	Excavacion de Baden con equipo	8.78	M3			
11.02	Bote de Material inservible producto de la demolición e=20%	10.53	M3			
11.03	Hormigón Ciclópeo (9.75x1.50x0.35)m	5.12	M3			
11.04	Hormigón en Losa e=0.25m, hormigón (ligadora) f'c=210kg/cm2, Ø1/2"@0.20m AD y AC (9.75x1.50x0.25)m	3.66	M3			
12.00						
12.01	Corte de material inservible con Equipo (40.00x5.20x0.15)mts	31.20	M3			
12.02	Bote de material inservible e=20%	37.44	M3			
12.03	Relleno Compactado con Material Granular (Caliche). E=0.20m	41.60	M3			
13.00 CONSTRUCCION DE BADEN						
A	C/ Jesus Galindo (Caonabo), esq. C/ Henry Morgan					
13.01	Excavacion de Baden con equipo	6.75	M3			
13.02	Bote de Material inservible producto de la demolición e=20%	8.10	M3			
13.03	Hormigón Ciclópeo (7.50x1.50x0.35)m	5.12	M3			
13.04	Hormigón en Losa e=0.25m, hormigón (ligadora) f'c=210kg/cm2, Ø1/2"@0.20m AD y AC (7.50x1.50x0.25)m	2.81	M3			
14.00 CONSTRUCCION DE BADEN						
A	C/ Higuey, esq. C/ Jacobo Majluta					
14.01	Excavacion de Baden con equipo	8.73	M3			
14.02	Bote de Material inservible producto de la demolición e=20%	10.48	M3			
14.03	Hormigón Ciclópeo (9.70x1.50x0.35)m	5.09	M3			
14.04	Hormigón en Losa e=0.25m, hormigón (ligadora) f'c=210kg/cm2, Ø1/2"@0.20m AD y AC (9.70x1.50x0.25)m	3.64	M3			
B	ACONDICIONAMIENTO EN LA C/ HIGUEY					
14.05	Corte de material inservible con Equipo (174.40x3.50x0.10)mts	20.80	M3			
14.06	Bote de material inservible e=20%	24.96	M3			
14.07	Relleno Compactado con Material Granular (Caliche). E=0.10m	61.04	M3			
D	CONSTRUCCION DE BADEN					
	C/ Higuey, esq. C/ Primera					
14.08	Excavacion de Baden con equipo	8.19	M3			
14.09	Bote de Material inservible producto de la demolición e=20%	9.83	M3			
14.10	Hormigón Ciclópeo (9.10x1.50x0.35)m	4.78	M3			
14.11	Hormigón en Losa e=0.25m, hormigón (ligadora) f'c=210kg/cm2, Ø1/2"@0.20m AD y AC (9.10x1.50x0.25)m	3.41	M3			
15 LIMPIEZA FINAL						
15.01	Limpieza Continua y Final	1.00	P.A.			

NO.	DETALLE	CANT.	UNID.	P.U.	SUB-TOTAL	TOTAL
SUB-TOTAL GENERAL						
16 GASTOS INDIRECTOS						
16.01	Dirección Técnica		10.00%		0.00	
16.02	Gastos Administrativos		3.00%		0.00	
16.03	Transporte		2.50%		0.00	
16.04	Imprevisto		5.00%		0.00	
16.05	Supervisión		5.00%		0.00	
16.06	Seguros y Fianzas		4.00%		0.00	
16.07	Servicios Sociales; Pensiones y Jubilaciones (Ley No.6-86)		1.00%		0.00	
16.08	CODIA		0.10%		0.00	
16.09	ITBIS (sobre el 10% de los trabajos cotizados)		18.00%		0.00	
TOTAL GENERAL RDS						

Elaborado por:

Maria Fernanda Gomez
ING. MARIA FERNANDA GÓMEZ
 Unidad de Presupuestos



Aprobado por:

ING. LUIS HILARIO
 Director de Obras Públicas Municipales

Revisado por:

glenny
ING. GLENNY TORRES
 Encargada de Estudios y Proyectos.





República Dominicana
Ayuntamiento de Santo Domingo Norte
Dirección General de Obras Públicas Municipales
Departamento de Estudios y Proyectos
Unidad de Diseño

PROYECTO

DETALLE ACERA

UBICACIÓN

—
—

DIRECCIÓN

OBRAS PÚBLICAS MUNICIPALES,
AYUNTAMIENTO SANTO DOMINGO NORTE.

CONTENIDO

—

DISEÑO

UNIDAD DE DISEÑO, OBRAS PÚBLICAS
MUNICIPALES, AYUNTAMIENTO SANTO
DOMINGO NORTE.

DISEÑO ESTRUCTURAL

NOMBRE
CODIA

DISEÑO SANITARIO

NOMBRE
CODIA

DISEÑO ELÉCTRICO

NOMBRE
CODIA

REALIZADO POR

NOMBRE: ALEXANDER BARE

NOTAS GENERALES:

- CONFIRMAR TODAS LAS MEDIDAS EN EL SITIO
- SE PUEDEN MODIFICAR LAS MEDIDAS Y MATERIALES
- ES RESPONSABILIDAD DEL CONSTRUCTOR TOMAR Y
- VERIFICAR TODAS LAS MEDIDAS EN SITIO
- PARA SER VALIDO ESTE PLANO DEBE ESTAR SELLADO
- POR EL DEPARTAMENTO DE OBRAS PÚBLICAS MUNICIPALES

FECHA 27/05/2024


ESCALA 1:50

MODIFICACIONES


PREVIA:
FINAL:

FORMATO N/A

PLANCHAS NO. 1/1

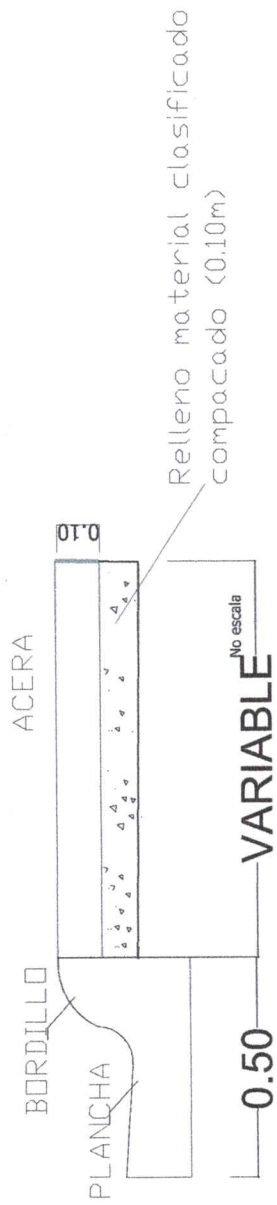

ACERA-CONTEN

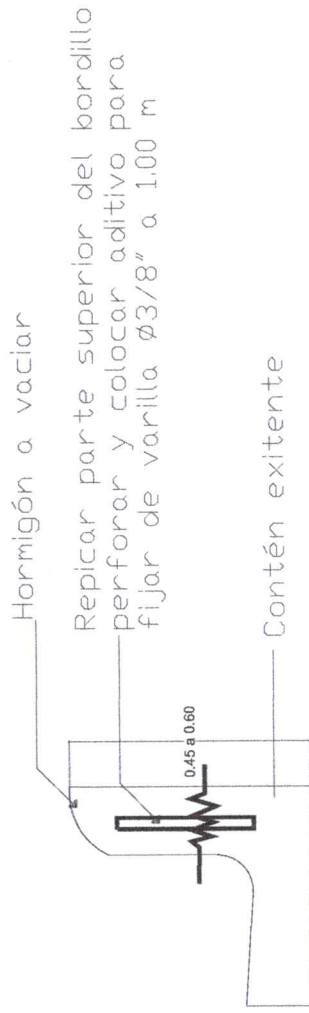

LEVANTAR BORDILLO EN TRAMOS DE CONTEN

1 DETALLE ACERA

Scale: 1:120



República Dominicana
Ayuntamiento de Santo Domingo Norte
Dirección General Obras Públicas Municipales
Departamento de Estudios y Proyectos
Unidad de Diseño

PROYECTO

DETALLE BADEN

UBICACIÓN

DIRECCIÓN
OBRAS PÚBLICAS MUNICIPALES,
AYUNTAMIENTO SANTO DOMINGO NORTE.

CONTENIDO

DISEÑO
UNIDAD DE DISEÑO, OBRAS PÚBLICAS
MUNICIPALES, AYUNTAMIENTO SANTO
DOMINGO NORTE.

DISEÑO ESTRUCTURAL

NOMBRE

CODIA

DISEÑO SANITARIO

NOMBRE

CODIA

DISEÑO ELÉCTRICO

NOMBRE

CODIA

REALIZADO POR

NOMBRE: ALEXANDER BARE

NOTAS GENERALES:

1.- VER PLANO DE ACABADOS PARA CONSULTAR MATERIALES
2.- VER REQUISITOS PARA EL DISEÑO DE OBRAS PÚBLICAS
3.- VER REQUISITOS PARA EL DISEÑO DE OBRAS PÚBLICAS
4.- PARA SER VALUO ESTE PLANO DEBE ESTAR SELLADO
POR EL DEPARTAMENTO DE OBRAS PÚBLICAS MUNICIPALES

FECHA 27/05/2024

ESCALA 1:50

MODIFICACIONES

PREVIAS

FORMATO N/A

PLANCHAS NO. A1/A3

0.15

VARIABLE VARIABLE


0.60



1 DETALLE DE EXCAVACIÓN
ESCALA: 1:40

2 SECCIÓN DIMENSIONADA
ESCALA: 1:40

RANURADO

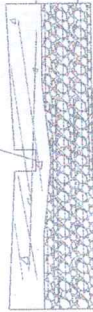

HORMIGÓN ARMADO (PULIDO)
HORMIGÓN CICLOPEO

3 DETALLE CONSTRUCTIVO
ESCALA: 1:40

$\varnothing 1/2" @ 0.20$ MTS A.D. (AMBAS DIRECCIONES)


LOSA F'C = 210 KG/CM²


PENDIENTE $\geq 1\%$

HORMIGÓN CICLOPEO

4 DETALLE MATERIALES
ESCALA: 1:40


5 VISTA EN PLANTA
ESCALA: 1:40

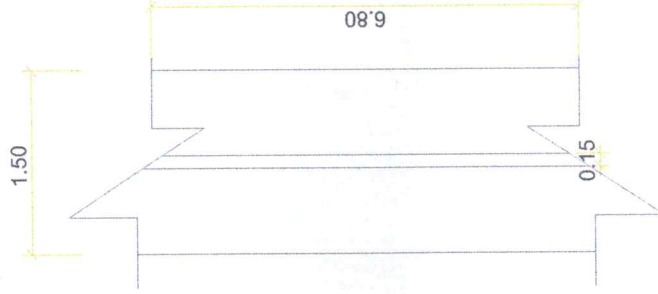

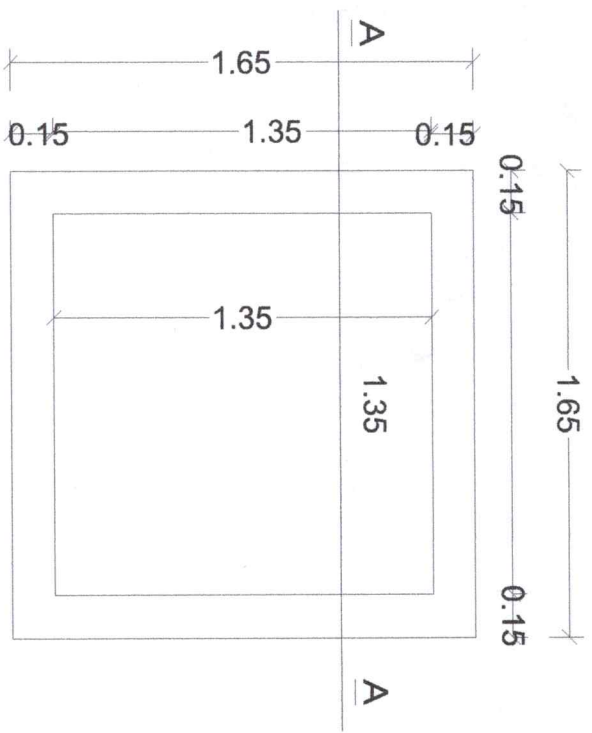

1
A-01 PLANTA DIMENSIONADA
ESCALA: N/A

PLANTA

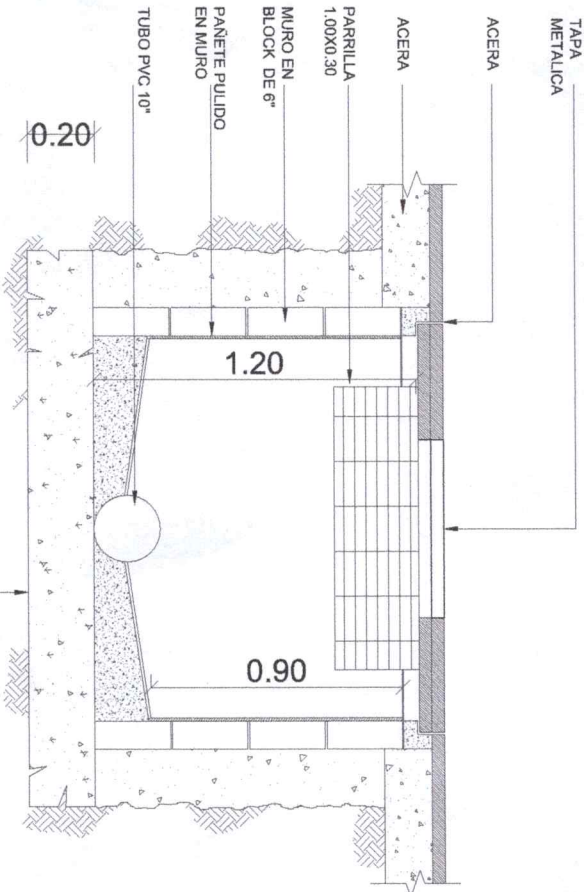

4
A-01 SECC.A.
ESCALA: N/A

PLATEA EN HORMIGON
ARMADO
Ø3/8" @ 0.20 mts A.D.



República Dominicana
Ayuntamiento de Santo Domingo Norte
Dirección General Obras Públicas Municipales
Departamento de Estudios y Proyectos
Unidad de Diseño

PROYECTO		REGISTRO DE AGUA RESIDUAL	
UBICACIÓN			
DIRECCIÓN		OBRAS PÚBLICAS MUNICIPALES, AYUNTAMIENTO SANTO DOMINGO NORTE.	
CONTENIDO			
DISEÑO		UNIDAD DE DISEÑO, OBRAS PÚBLICAS MUNICIPALES, AYUNTAMIENTO SANTO DOMINGO NORTE.	
DISEÑO ESTRUCTURAL		NOMBRE CODIA	
DISEÑO SANITARIO		NOMBRE CODIA	
DISEÑO ELÉCTRICO		NOMBRE CODIA	
REALIZADO POR		NOMBRE: ALEXANDER BARE	
NOTAS GENERALES:		-CONFIRMAR TODAS LAS MEDIDAS EN EL SITIO. -ES RESPONSABILIDAD DEL CONSTRUCTOR TOMAR Y VERIFICAR TODAS LAS MEDIDAS EN SITIO. -PARA SER VALIDO ESTE PLANO DEBE ESTAR SELLADO POR EL DEPARTAMENTO DE OBRAS PÚBLICAS MONICORDO PARA SER VALIDO ESTE PLANO DEBE ESTAR SELLADO POR EL DEPARTAMENTO DE OBRAS PÚBLICAS MUNICIPALES.	
FECHA	08/04/2025	ESCALA	1:50
MODIFICACIONES		FORMATO	N/A
PREVIA:		PLANCHA NO.	1/1
FINAL:			



DIRECCIÓN GENERAL DE OBRAS PÚBLICAS MUNICIPAL

Santo Domingo Norte
23 de septiembre 2025

**CONSTRUCCION DE BADENES, REGISTROS, ACONDICIONAMIENTO,
FILTRANTES Y CONTENES, CALLE OVANDO, MARTINA ALONSO,
HIGUEY, PRIMERA, HENRY MORGAN, DUARTE, JACOBO MAJLUTA
DEL SECTOR LOS ARQUEANOS, VILLA MELLA NORTE.**

Requisitos para personas físicas: DGII, CODIA, RPE (TODOS LOS DOCUMENTOS ACTUALIZADOS)

REQUISITOS PERSONA JURIDICA: DGII, CODIA, RPE, REGISTRO MERCANTIL, TSS, ETC. (TODOS LOS DOCUMENTOS ACTUALIZADOS)

Especificaciones técnicas:

Suministro e Instalacion de Valla Informativa de 10'x5' (Tubo Negro de 2" con perfil de 1").

CONSTRUCCION DE BADEN

C/ Ovando al final de la calle

Demolicion de Baden con equipo

Bote de Material inservible producto de la demolición e=20%

Hormigón Ciclópeo (5.50x1.50x0.35)m

Hormigón en Losa e=0.25m, hormigón (ligadora) f'c=210kg/cm², Ø1/2"@0.20m AD y AC (5.50x1.50x0.25)m

Sumistro y Colocacion de Parrilla (1.50x0.50)

CONSTRUCCION DE BADEN

C/ Ovando, esq. C/ Jacobo Majluta

Excavacion de Baden con equipo

Bote de Material inservible producto de la demolición e=20%

Hormigón Ciclópeo (13.00x1.50x0.35)m

Hormigón en Losa e=0.25m, hormigón (ligadora) f'c=210kg/cm², Ø1/2"@0.20m AD y AC (13.00x1.50x0.25)m





CALLE OVANDO L=22.30ML

CONSTRUCCIÓN DE CONTENES

Excavación de Conténés a mano (22.30x0.50x0.20)mts

Replanteo de Conténés

Bote de Material Inservible producto de la Excavación e=20%

Telford para Conténés (22.30x0.50x0.20)mts

Contén Pulido h=0.30m - Hormigón 210kg/cm² b=0.50 h=0.30m - sección 0.105M²

ACONDICIONAMIENTO EN LA CALLE OVANDO

Corte de material inservible con Equipo (12.00x5.00x0.15)mts

Bote de material inservible e=20%

Relleno Compactado con Material Granular (Caliche). E=0.10m

**CONSTRUCCIÓN DE REGISTRO 1.50mx1.50mx1.20m C/
MARTINA ALONSO**

Excavación (1.50x1.50x1.20)mts

Bote de Material Inservible e=20%

Platea en Hormigón Armado con acero Ø3/8" @0.20mts A.D. Hormigón f'c=210kg/cm² (1.50x1.50x0.10)mts

Muro de Block de 6" con acero ø3/8" @0.40mts, cámara Llena h=1.20mts

Pañete pulido en Muros

Zabaleta para piso

Losa Hormigón Armado con acero Ø3/8" @0.20mts A.D. Hormigón, f'c=210kg/cm² (1.50x1.50x0.10)mts

Suministro y Colocación de Tapa Metalica Redonda

Sumistro y Colocacion de Parrilla (1.00x0.30)

Pozo filtrante D=Ø14" Encamizado a D=Ø12"; Incluye Perforacion Tubo PVC de 10" y Mano de Obra (un pozo filtrante de 60 pl).

CONSTRUCCION DE BADEN

C/ Martina Alonso

Excavacion de baden con equipo





Bote de Material inservible producto de la demolición e=20%

Hormigón Ciclópeo (4.5x1.50x0.35)m

Hormigón en Losa e=0.25m, hormigón (ligadora) $f_c=210\text{kg/cm}^2$,
 $\emptyset 1/2''@0.20\text{m}$ AD y AC (4.5x1.50x0.25)m

CONSTRUCCION DE BADEN

C/ Higüey

Excavacion de baden con equipo

Bote de Material inservible producto de la demolición e=20%

Hormigón Ciclópeo (4.70x1.50x0.35)m

Hormigón en Losa e=0.25m, hormigón (ligadora) $f_c=210\text{kg/cm}^2$,
 $\emptyset 1/2''@0.20\text{m}$ AD y AC (4.70x1.50x0.25)m



CONSTRUCCION DE BADEN

C/ Primera, esq. Carretera de Yamasa (frente al almacén Cial el sol sale para todo)

Excavacion de baden con equipo

Bote de Material inservible producto de la demolición e=20%

Hormigón Ciclópeo (5.30x1.50x0.35)m

Hormigón en Losa e=0.25m, hormigón (ligadora) $f_c=210\text{kg/cm}^2$,
 $\emptyset 1/2''@0.20\text{m}$ AD y AC (5.30x1.50x0.25)m

CALLE PRIMERA L=436.00ML

CONSTRUCCIÓN DE CONTENES

Demolicion de Conténes a mano (436.00x0.50x0.20)mts

Replanteo de Conténes

Bote de Material Inservible producto de la Excavación e=20%

Telford para Conténes (436.00x0.50x0.20)mts

Contén Pulido h=0.30m - Hormigón 210kg/cm^2 b=0.50 h=0.30m - sección 0.105M²

CONSTRUCCIÓN DE REGISTRO (1.50X1.00X1.50) Y UN FILTRANTE C/ PRIMERA

Excavación (1.50x1.00x1.50)mts

Bote de Material Inservible e=20%

Plata en Hormigón Armado con acero $\emptyset 3/8''@0.20\text{mts}$ A.D. Hormigón



Muro de Block de 6" con acero $\varnothing 3/8"$ @0.40mts, cámara Llena h=1.50mts

Pañete pulido en Muros

Zabaleta para piso

Losa Hormigón Armado con acero $\varnothing 3/8"$ @0.20mts A.D. Hormigon,
 $f'c=210\text{kg/cm}^2$ (1.50x1.00x0.10)mts

Suministro y Colocación de Tapa Metalica Redonda

Sumistro y Colocacion de Parrilla (1.00x0.30)

Pozo filtrante D= $\varnothing 14"$ Encamizado a D= $\varnothing 12"$; Incluye Perforacion Tubo
PVC de 10" y Mano de Obra (un pozo filtrante de 60 pl).

CONSTRUCCION DE BADEN

C/ Adolfo Olivero, esq. C/ Emma Balaguer

Excavacion de Baden con equipo

Bote de Material inservible producto de la demolición e=20%

Hormigón Ciclópeo (4.80x1.50x0.35)m

Hormigón en Losa e=0.25m, hormigón (ligadora) $f'c=210\text{kg/cm}^2$,
 $\varnothing 1/2"$ @0.20m AD y AC (4.80x1.50x0.25)m



ACONDICIONAMIENTO EN LA C/ ADOLFO OLIVERO

Corte de material inservible con Equipo (31.80x4.50x0.15)mts

Bote de material inservible e=20%

Relleno Compactado con Material Granular (Caliche). E=0.20m

ACONDICIONAMIENTO EN LA C/ DUARTE

Corte de material inservible con Equipo (92.40x3.70x0.10)mts

Bote de material inservible e=20%

Relleno Compactado con Material Granular (Caliche). E=0.15m

CONSTRUCCIÓN DE CONTENES C/ DUARTE

Demolicion de Conténes a mano (15.60x0.50x0.20)mts

Replanteo de Conténes

Bote de Material Inservible producto de la Excavación e=20%

Telford para Conténes (15.60x0.50x0.20)mts



Conten Pulido h=0.30m - Hormigón 210kg/cm² b=0.50 h=0.30m - sección
0.105M² RNC 425000339

CONSTRUCCION DE BADEN

C/ Jesus Galindo(Caonabo), esq. C/ Brazoban

Excavacion de Baden con equipo

Bote de Material inservible producto de la demolición e=20%

Hormigón Ciclópeo (9.75x1.50x0.35)m

Hormigón en Losa e=0.25m, hormigón (ligadora) f_c=210kg/cm²,
Ø1/2"@0.20m AD y AC (9.75x1.50x0.25)m

Corte de material inservible con Equipo (40.00x5.20x0.15)mts

Bote de material inservible e=20%

Relleno Compactado con Material Granular (Caliche). E=0.20m

CONSTRUCCION DE BADEN

C/ Jesus Galindo (Caonabo), esq. C/ Henry Morgan

Excavacion de Baden con equipo

Bote de Material inservible producto de la demolición e=20%

Hormigón Ciclópeo (7.50x1.50x0.35)m

Hormigón en Losa e=0.25m, hormigón (ligadora) f_c=210kg/cm²,
Ø1/2"@0.20m AD y AC (7.50x1.50x0.25)m

CONSTRUCCION DE BADEN

C/ Higuey, esq. C/ Jacobo Majluta

Excavacion de Baden con equipo

Bote de Material inservible producto de la demolición e=20%

Hormigón Ciclópeo (9.70x1.50x0.35)m

Hormigón en Losa e=0.25m, hormigón (ligadora) f_c=210kg/cm²,
Ø1/2"@0.20m AD y AC (9.70x1.50x0.25)m

ACONDICIONAMIENTO EN LA C/ HIGUEY

Corte de material inservible con Equipo (174.40x3.50x0.10)mts

Bote de material inservible e=20%

Relleno Compactado con Material Granular (Caliche). E=0.10m





CONSTRUCCION DE BADEN

C/ Higuey, esq. C/ Primera

Excavacion de Baden con equipo

Bote de Material inservible producto de la demolición e=20%

Hormigón Ciclópeo (9.10x1.50x0.35)m

Hormigón en Losa e=0.25m, hormigón (ligadora) $f'c=210\text{kg/cm}^2$,
Ø1/2"@0.20m AD y AC (9.10x1.50x0.25)m

LIMPIEZA FINAL

Limpieza Continua y Final

LISTADO MINIMO DE PERSONAL Y EQUIPO REQUERIDO

1 INGENIERO CIVIL

1 SUPERVISOR

1 MAESTRO

4 OBREROS

1 TROMPO

Muy Atentamente,

Ing. Luis Hilario

Director de Obras
Públicas Municipal

